TOMBINI OGGETTO DI INTERVENTO

POSIZIONE		Q.P.F.	L
	KM	(m)	(m)
CERVARO ROCCHETTA Var. 2	1+381.45	237.39	20.90

TOMBINO SCATOLARE TIPO
SEZIONE LONGITUDINALE
scala 1:50

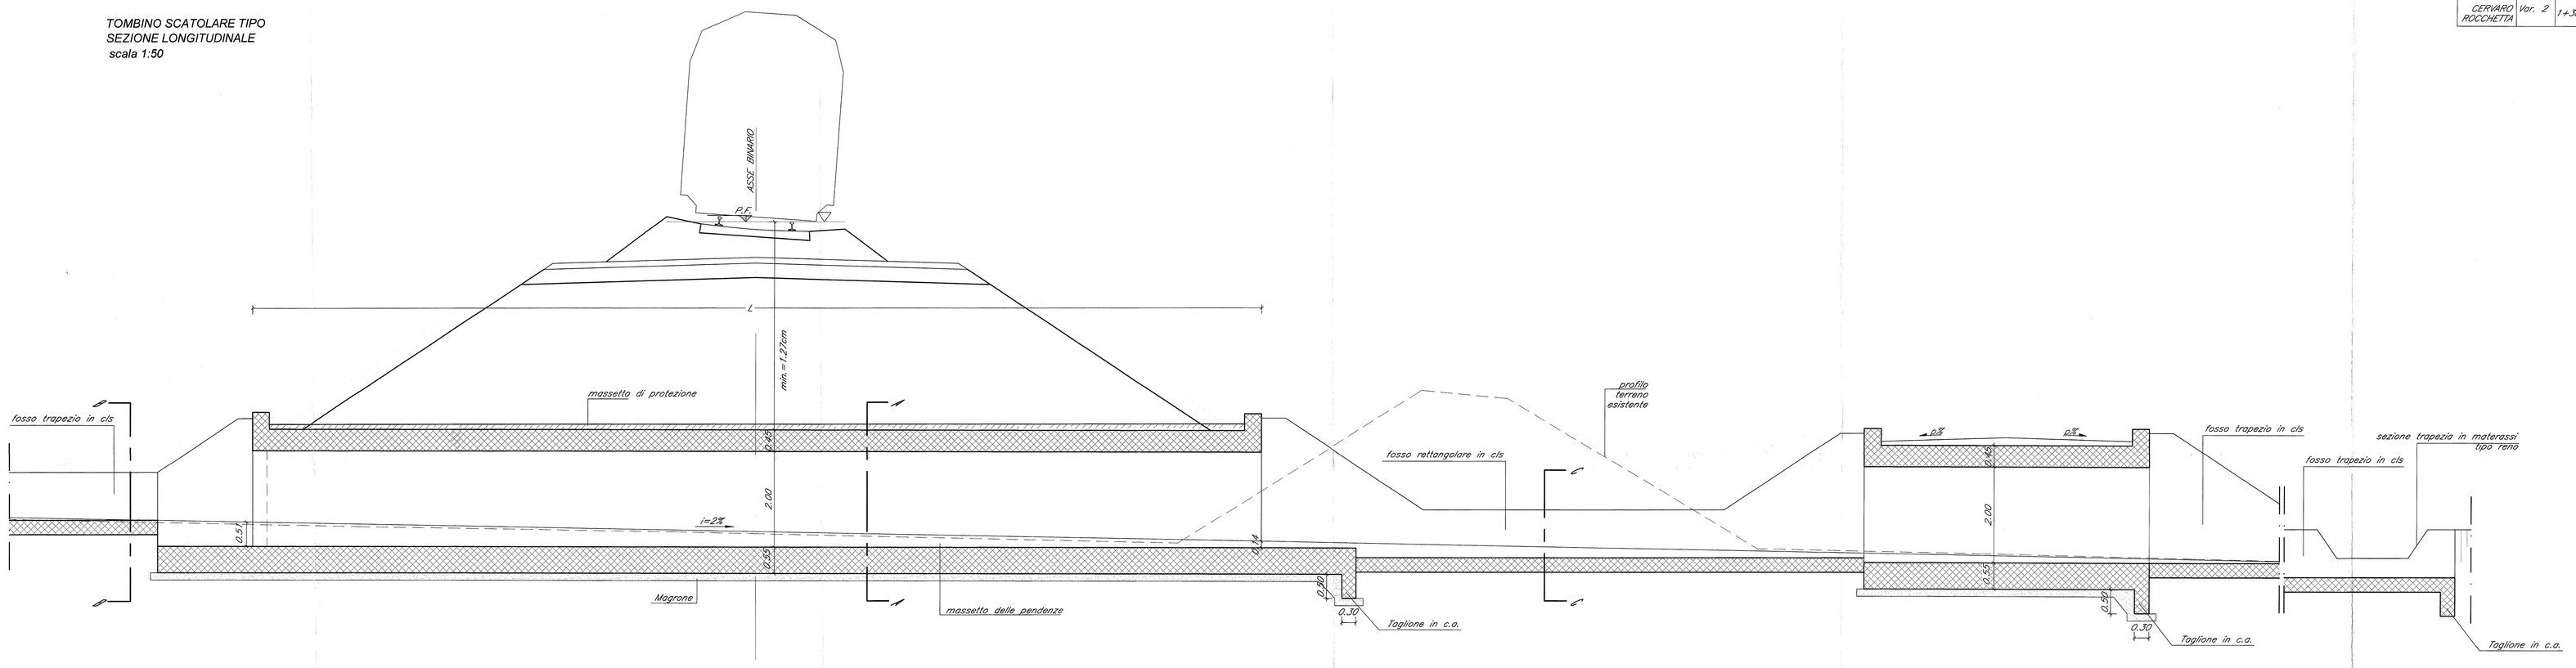

SEZIONE CC
scala 1:50

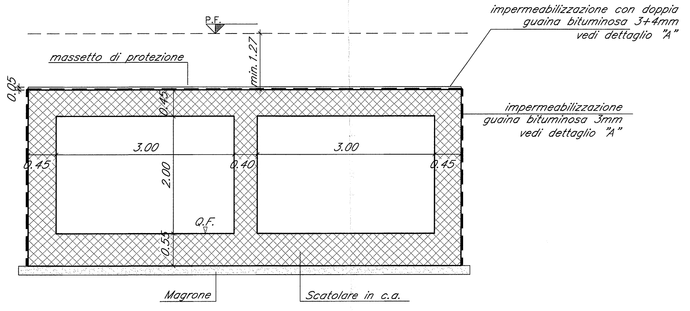

DETTAGLIO "A"
scala 1:20

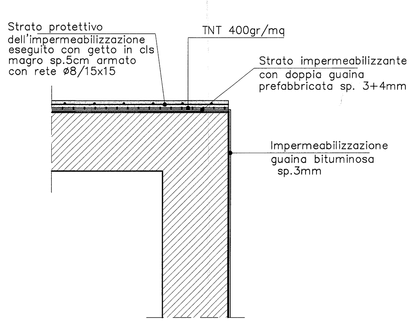

SEZIONE BB
scala 1:50

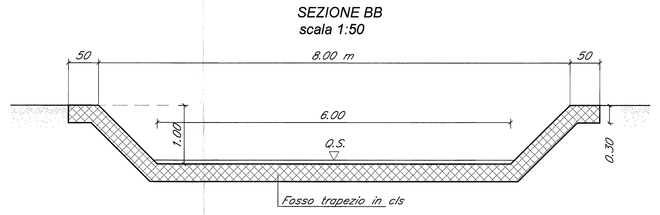

SEZIONE CC
scala 1:50

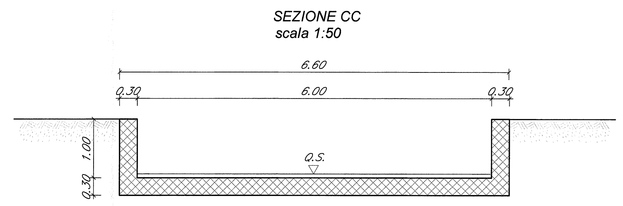

PIANTA FASE 1
scala 1:100

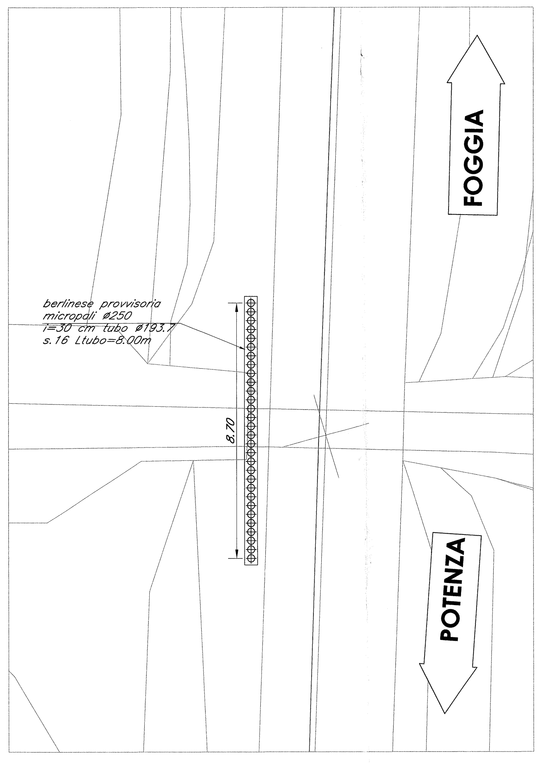

FASE 1
1) Realizzazione berlinese provvisoria

PIANTA FASE 2
scala 1:100

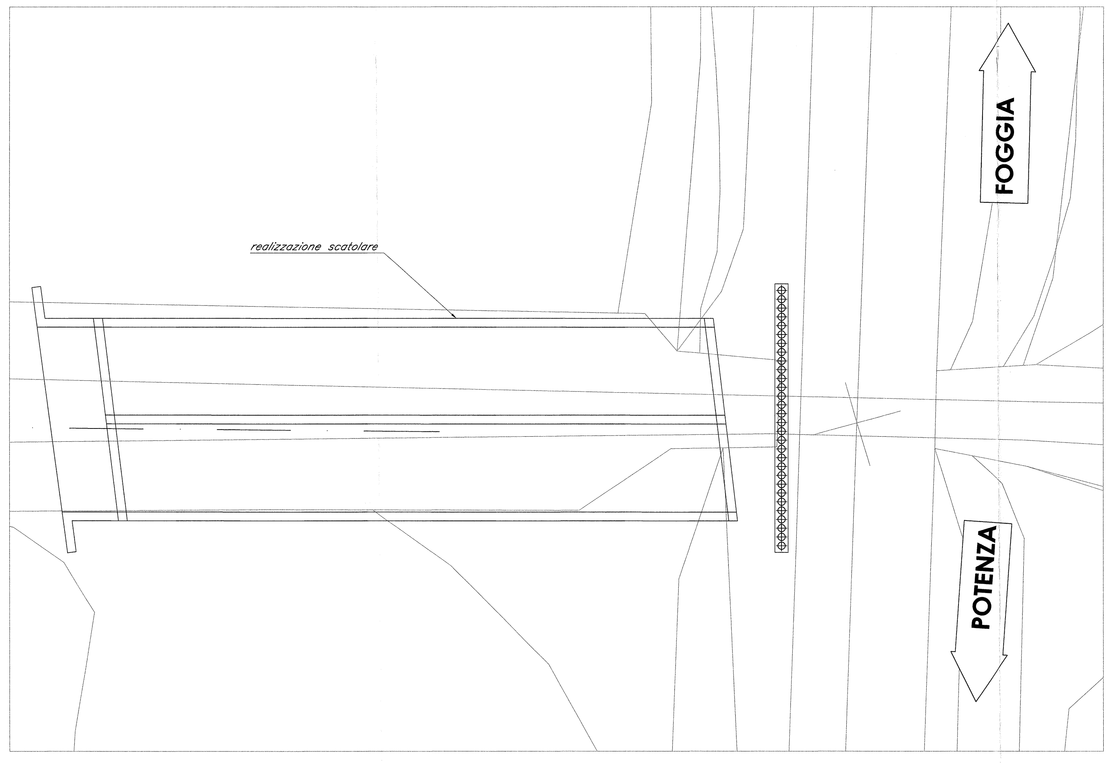

FASE 2
1) Realizzazione scatolare

PIANTA FASE 3
scala 1:100

FASE 3
1)Realizzazione nuovo rilevato ferroviario
2)Spostamento traffico ferroviario su nuova variante
3)Demolizione paratia provvisoria
4)Rimozione rilevato esistente per la realizzazione del nuovo canale
5)Completamento della sistemazione idraulica esterna (canali in cls, fossi,etc)
6)Consegna opera

NOTE GENERALI

Per l'ubicazione delle opere di nuova realizzazione si rimanda al seguente elaborato:
- IA0X02D11PZID0002002;

GABBIONI E MATERASSI

-> MATERASSI METALLICI TIPO "RENO" CONFEZIONATI CON RETE METALLICA A DOPPIA TORSIONE A FORTE ZINCATURA AVENTI SPESSORE DI 30 cm.

-> GABBIONI METALLICI A SCATOLA CONFEZIONATI CON RETE METALLICA A DOPPIA TORSIONE A FORTE ZINCATURA AVENTI SPESSORE DI 50 E 100 cm.

Le prescrizioni e le caratteristiche dei materiali e dei copriferri sono riportate nell'elaborato Tabella Materiali

Incidenza armature pari a 100Kg/mc

COMMITTENTE:
RFI RETE FERROVIARIA ITALIANA
GRUPPO FERROVIE DELLO STATO ITALIANE
DIREZIONE INVESTIMENTI
DIREZIONE PROGRAMMA INVESTIMENTI DIRETTRICE SUD

PROGETTAZIONE:
ITALFERR
GRUPPO FERROVIE DELLO STATO ITALIANE

CONTRATTO ISTITUZIONALE DI SVILUPPO PER LA REALIZZAZIONE DELLA DIRETTRICE FERROVIARIA NAPOLI-BARI-LECCE-TARANTO

U.O. CORPO STRADALE E GEOTECNICA

PROGETTO DEFINITIVO

LINEA POTENZA-FOGGIA - AMMODERNAMENTO

SOTTOPROGETTO 2 - ELETTRIFICAZIONE, RETTIFICHE DI TRACCIATO, SOPPRESSIONE P.L. E CONSOLIDAMENTO SEDE

LOTTO 2 - RETTIFICHE DI TRACCIATO, SOPPRESSIONE P.L. E CONSOLIDAMENTO SEDE

OPERE MINORI DI NUOVA REALIZZAZIONE - Tratta in variante 2
Tombino idraulico 3.00x2.00 doppia canna - Carpenteria e fasi

SCALA: VARIE

COMMESSA	LOTTO	FASE	ENTE	TIPO DOC.	OPERA/DISCIPLINA	PROGR.	REV.
IA0X	02	D	11	BZ	IN0000	017	A

Rev.	Descrizione	Redatto	Data	Verificato	Data	Approvato	Data	Autorizzato Data
A	Emissione Esecutiva	G.Grimaldi	marzo 2015	L.Liberti	marzo 2015	T.Sabino	marzo 2015	T.Sabino marzo 2015

File: IA0X02D11BZIN0000017A.dwg

n. Elab.: