SEZIONE TIPO IN RILEVATO
scala 1:100

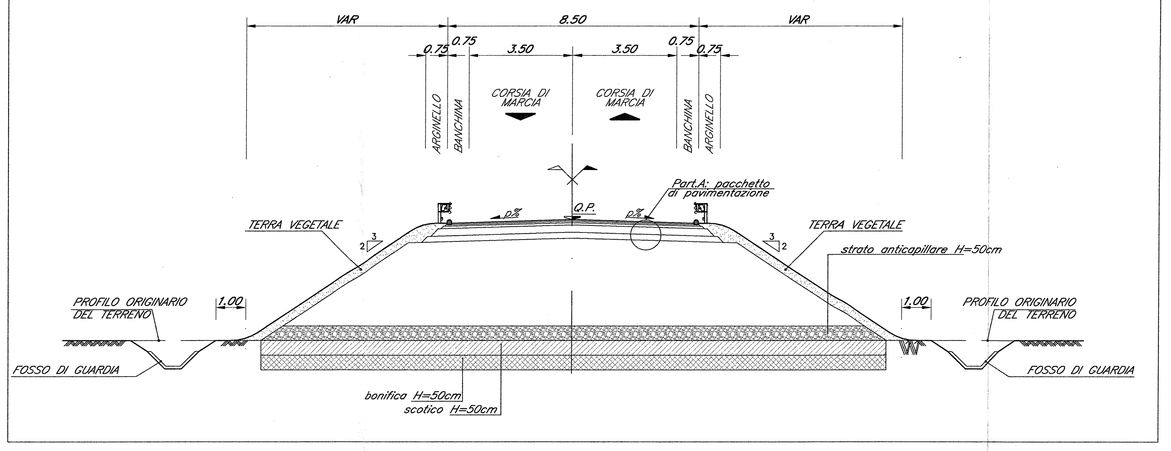

SEZIONE TIPO TRA MURI
scala 1:100

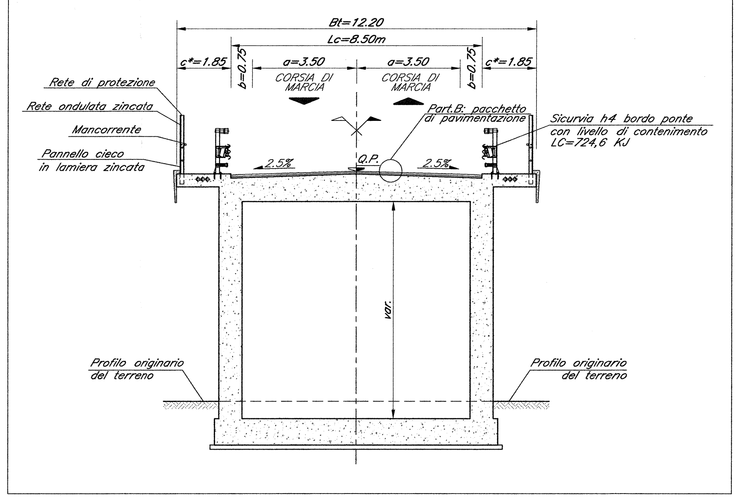

SEZIONE TIPO IN OPERA
scala 1:100

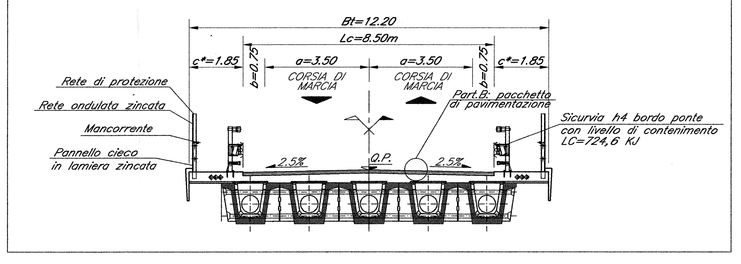

PARTICOLARE A, PACCHETTO PAVIMENTAZIONE
scala 1:10

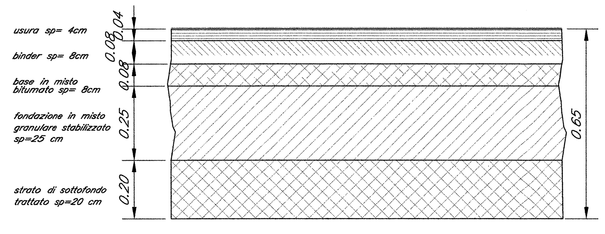

PARTICOLARE B, PACCHETTO DI PAVIMENTAZIONE SU OP
scala 1:10

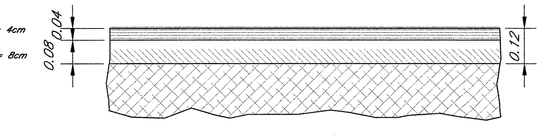

PROFILO LONGITUDINALE NV 05
scala 1:2000/200

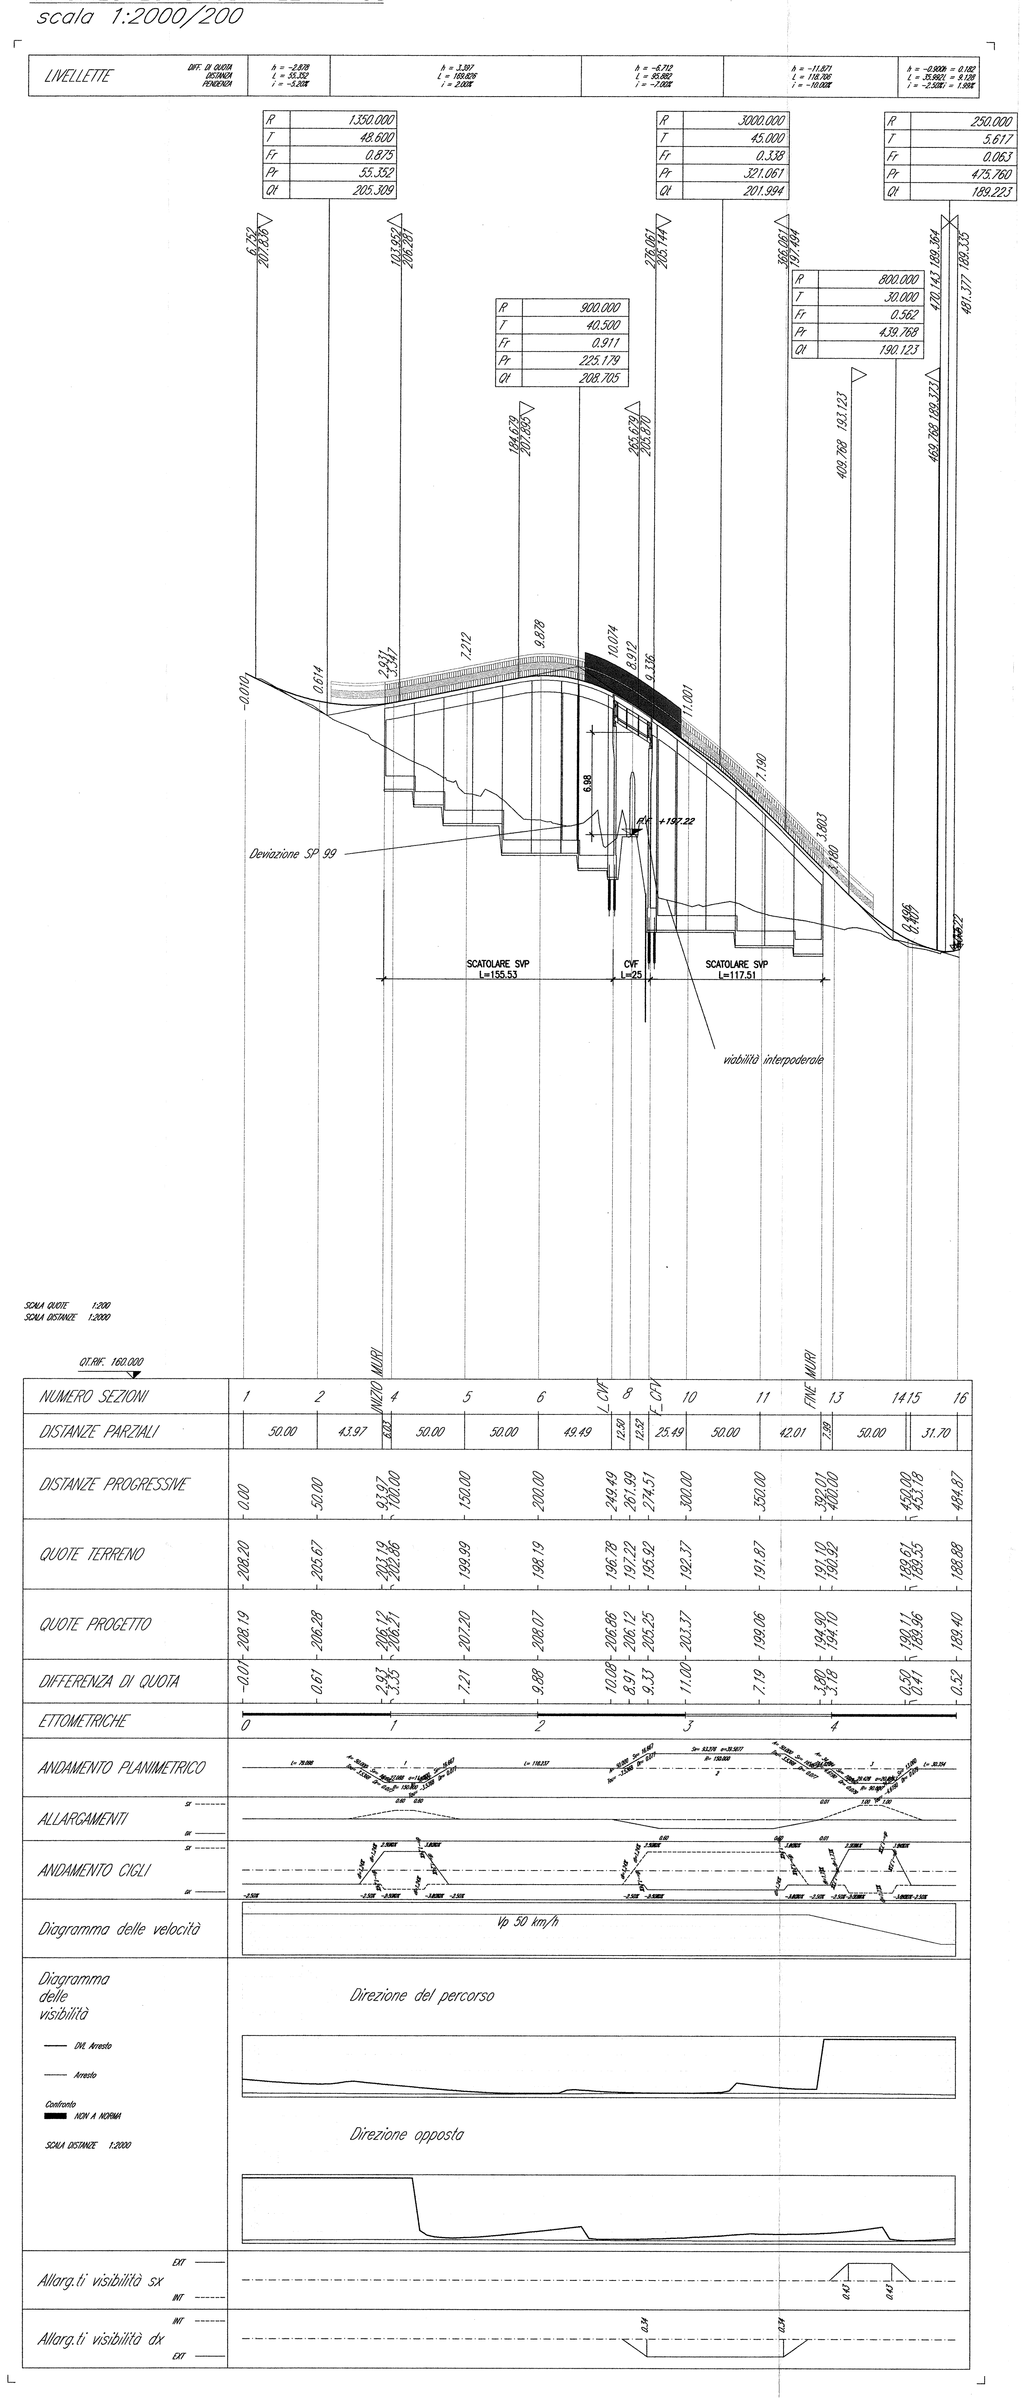

COMMITTENTE:

RFI RETE FERROVIARIA ITALIANA
GRUPPO FERROVIE DELLO STATO ITALIANE
DIREZIONE INVESTIMENTI
DIREZIONE PROGRAMMA INVESTIMENTI DISTRETTO SUD

PROGETTAZIONE:

ITALFERR
GRUPPO FERROVIE DELLO STATO ITALIANE

CONTRATTO ISTITUZIONALE DI SVILUPPO PER LA REALIZZAZIONE DELLA DIRETTRICE FERROVIARIA NAPOLI-BARI-LECCE-TARANTO

U.O. PROGETTAZIONE LINEE NODI E ARMAMENTO

PROGETTO DEFINITIVO

LINEA POTENZA-FOGGIA - AMMODERNAMENTO

SOTTOPROGETTO 2 - ELETTRIFICAZIONE, RETTIFICHE DI TRACCIATO, SOPPRESSIONE P.L. E CONSOLIDAMENTO SEDE

LOTTO 2 - RETTIFICHE DI TRACCIATO, SOPPRESSIONE P.L. E CONSOLIDAMENTO SEDE

VIABILITA' - NV05
PROFILO LONGITUDINALE ASSE NV05

SCALA: VARIE

COMMESSA	LOTTO	FASE	ENTE	TIPO DOC.	OPERA/DISCIPLINA	PROGR.	REV.
IA0X	02	D	13	FZ	NV0500	001	A

Rev.	Descrizione	Redatto	Data	Verificato	Data	Approvato	Data	Autorizzato Data
A	Emissione Esecutiva	G.Grimaldi	marzo 2015	P.Di Giovanni	marzo 2015	G.Degiorgi	marzo 2015	V.Cassese marzo 2015

File: IA0X02D13FZNV0500001A.dwg

n. Elab.: L2.18