PLANIMETRIA DI PROGETTO
scala 1:1000

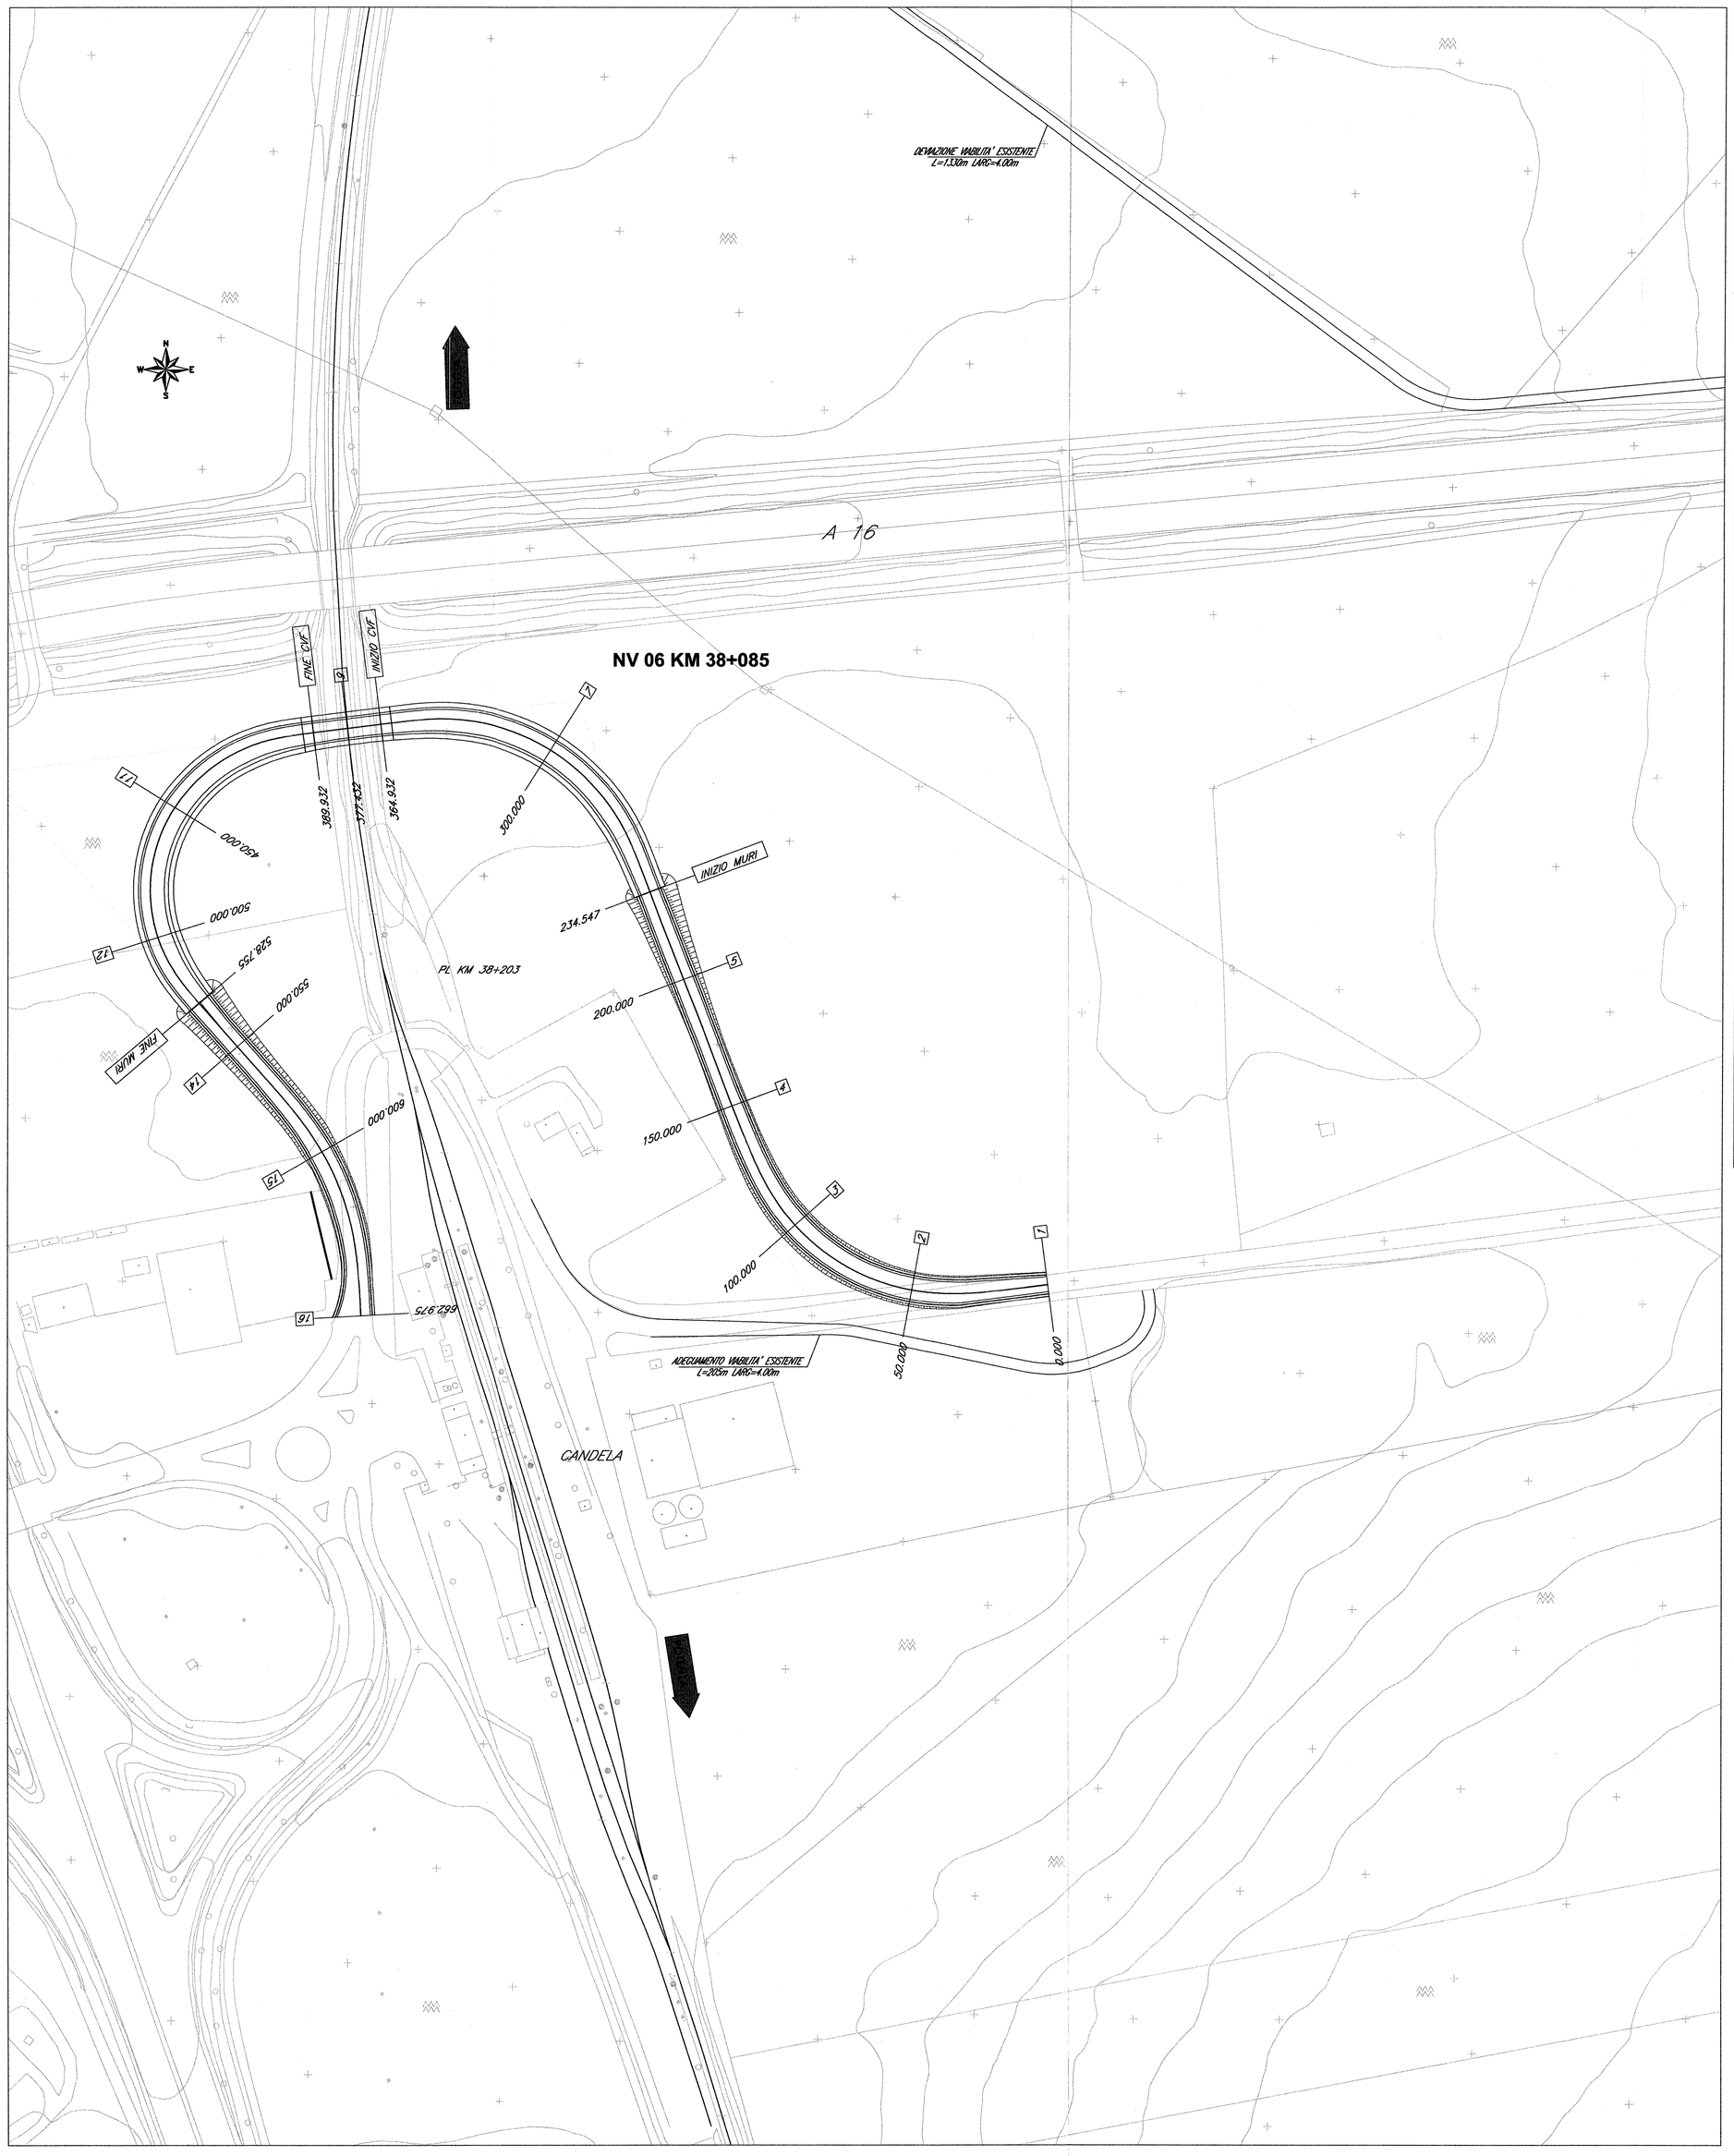

PLANIMETRIA TRACCIAMENTO
scala 1:1000

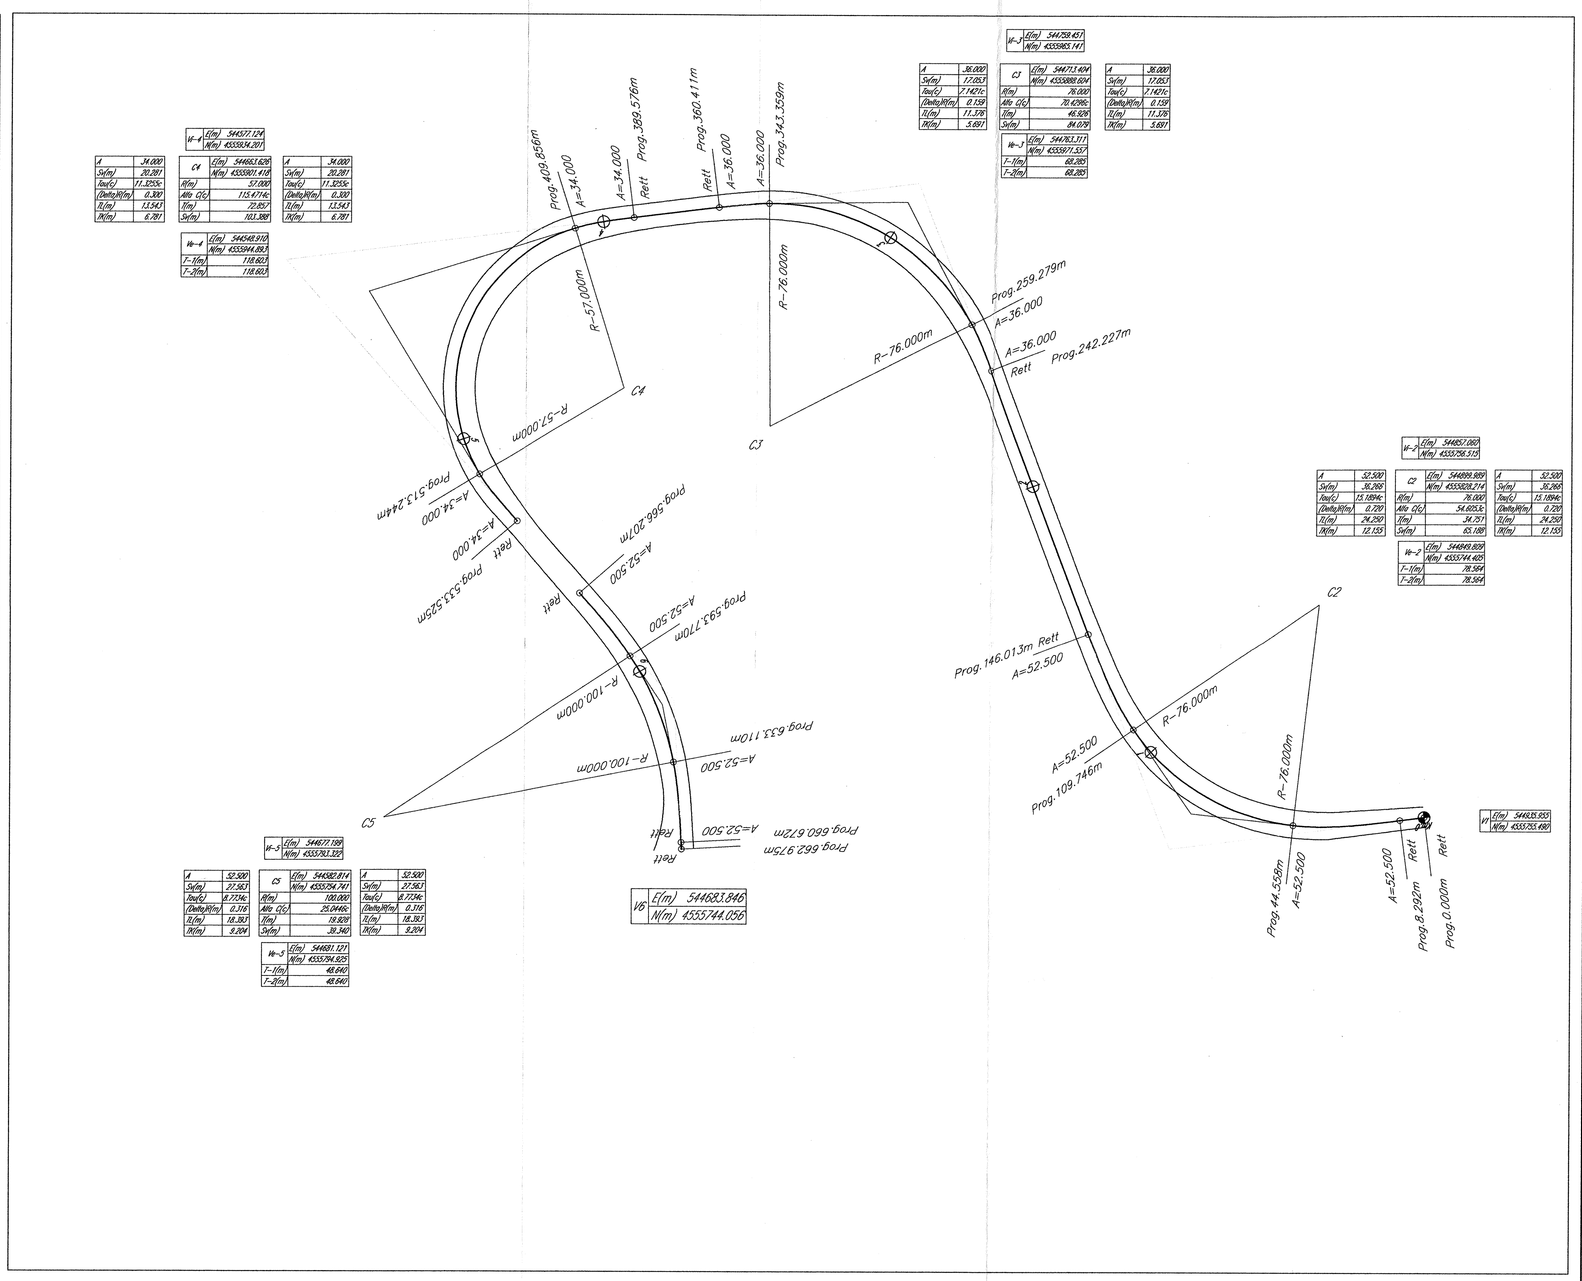

E	[0m] 544083.840
N	[0m] 4555744.056

SEZIONE TIPO ADEGUAMENTO VIABILITA' CAMPESTRI
scala 1:100

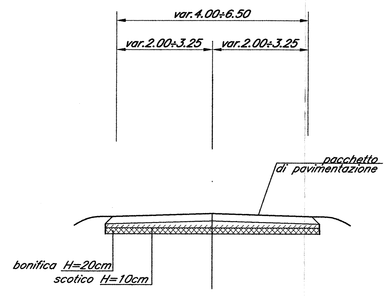

PARTICOLARE 1, PACCHETTO PAVIMENTAZIONE tipo C1
scala 1:10

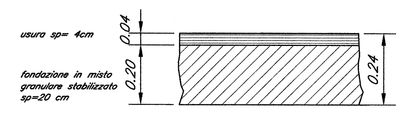

COMMITTENTE:
RFI RETE FERROVIARIA ITALIANA
GRUPPO FERROVIE DELLO STATO ITALIANE
DIREZIONE INVESTIMENTI
DIREZIONE PROGRAMMAZIONE INVESTIMENTI DIRETTRICI SUD

PROGETTAZIONE:
ITALFERR
GRUPPO FERROVIE DELLO STATO ITALIANE

CONTRATTO ISTITUZIONALE DI SVILUPPO PER LA REALIZZAZIONE DELLA DIRETTRICE FERROVIARIA NAPOLI-BARI-LECCE-TARANTO

U.O. PROGETTAZIONE LINEE NODI E ARMAMENTO

PROGETTO DEFINITIVO

LINEA POTENZA-FOGGIA - AMMODERNAMENTO

SOTTOPROGETTO 2 - ELETTRIFICAZIONE, RETTIFICHE DI TRACCIATO, SOPPRESSIONE P.L. E CONSOLIDAMENTO SEDE

LOTTO 2 - RETTIFICHE DI TRACCIATO, SOPPRESSIONE P.L. E CONSOLIDAMENTO SEDE

VIABILITA' - NV06

PLANIMETRIA DI PROGETTO CON DATI DI TRACCIAMENTO

SCALA: VARIE

COMMESSA	LOTTO	FASE	ENTE	TIPO DOC.	OPERA/DISCIPLINA	PROGR.	REV.
IA0X	02	D	13	PZ	NV0600	001	A

Rev.	Descrizione	Redatto	Data	Verificato	Data	Approvato	Data	Autorizzato Data
A	Emissione Esecutiva	G.Gilmelli	marzo 2015	P.Di Gennaro	marzo 2015	G. Dyagogi	marzo 2015	V.Cervone marzo 2015

File: IA0X02D13PZNV0600001A.dwg

n. Elab.:

12.23