




SEZIONE TIPO IN RILEVATO
scale 1:100

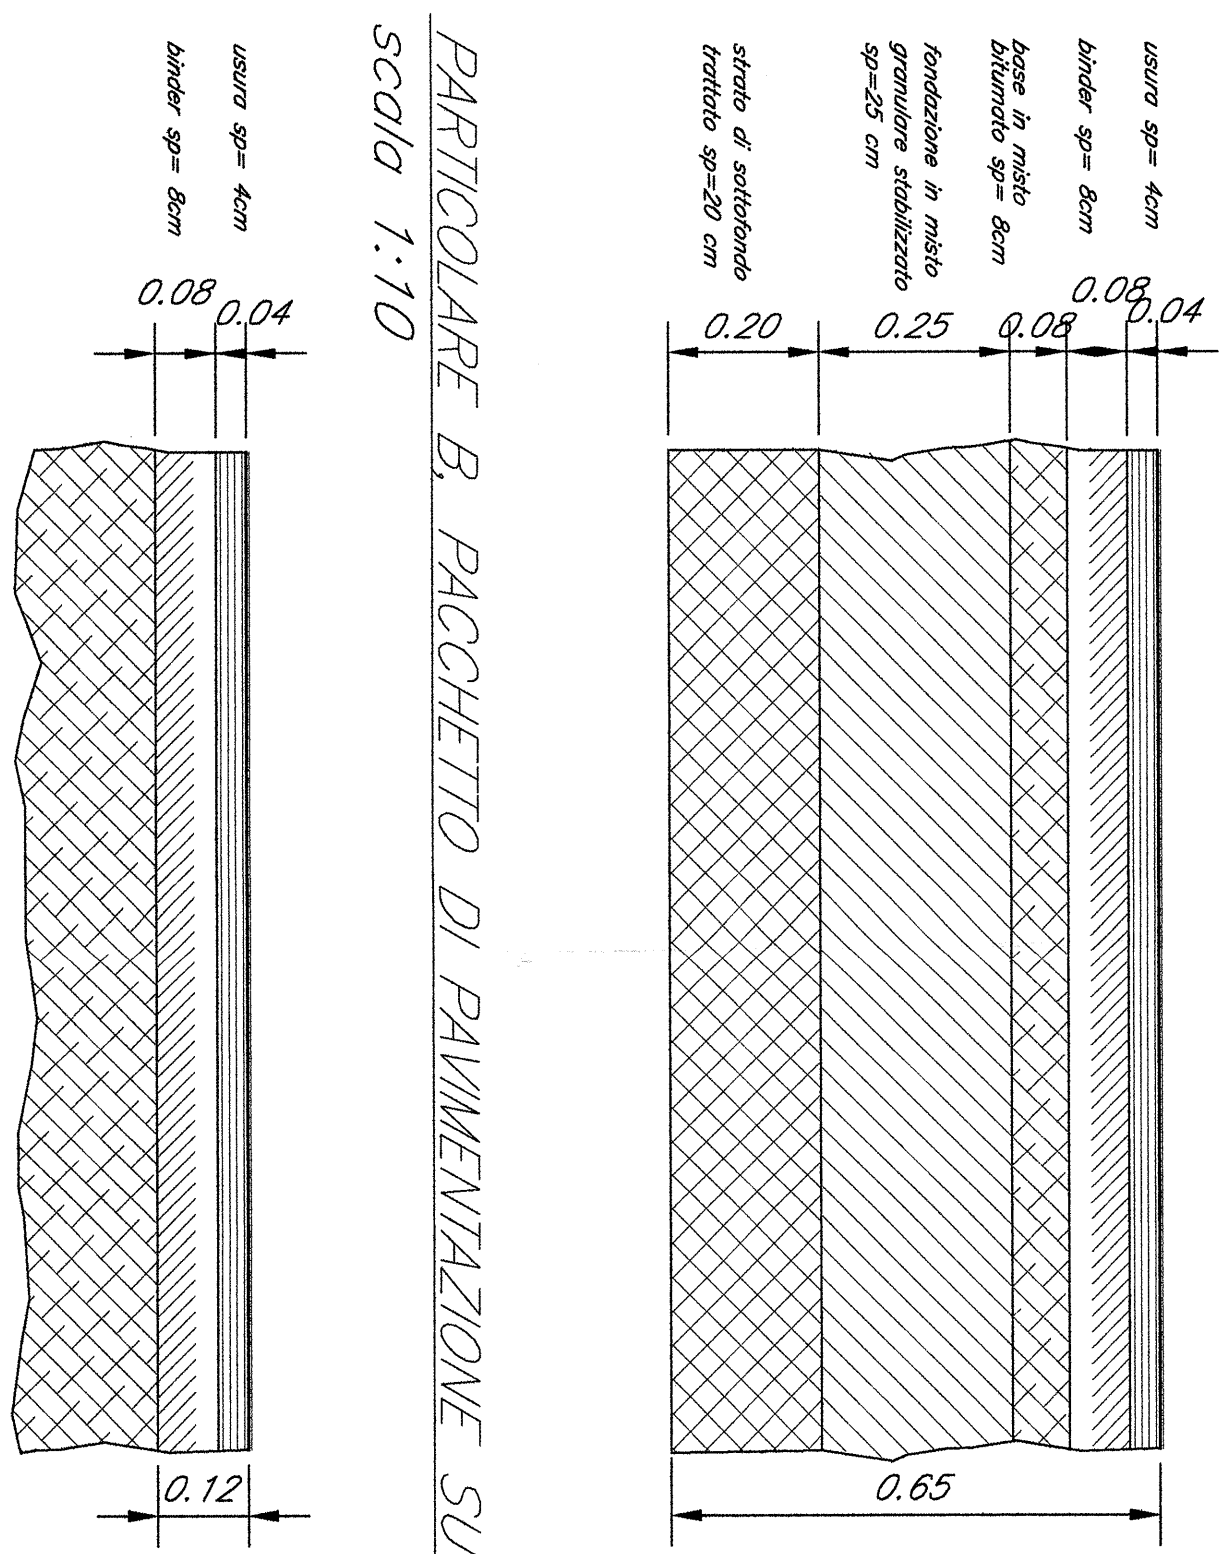


PARTICOLARE A. PACCHETTO PAVIMENTAZIONE
scale 1:10

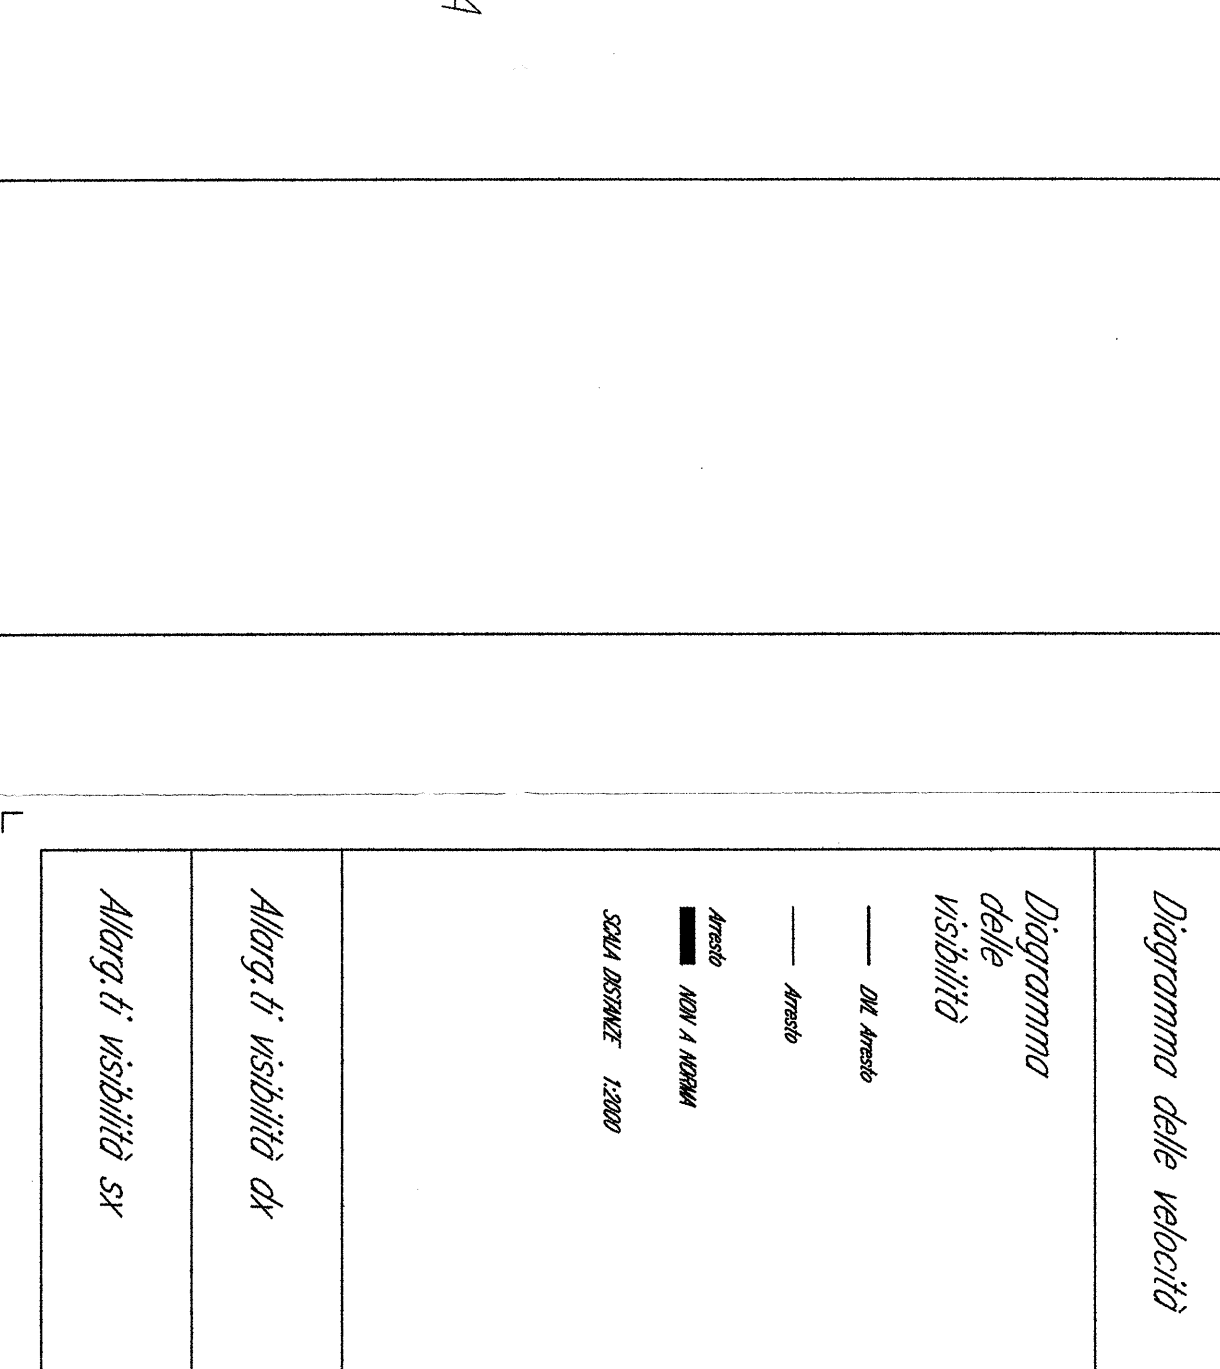


PARTICOLARE B. PACCHETTO DI PAVIMENTAZIONE SU OPERA
scale 1:10

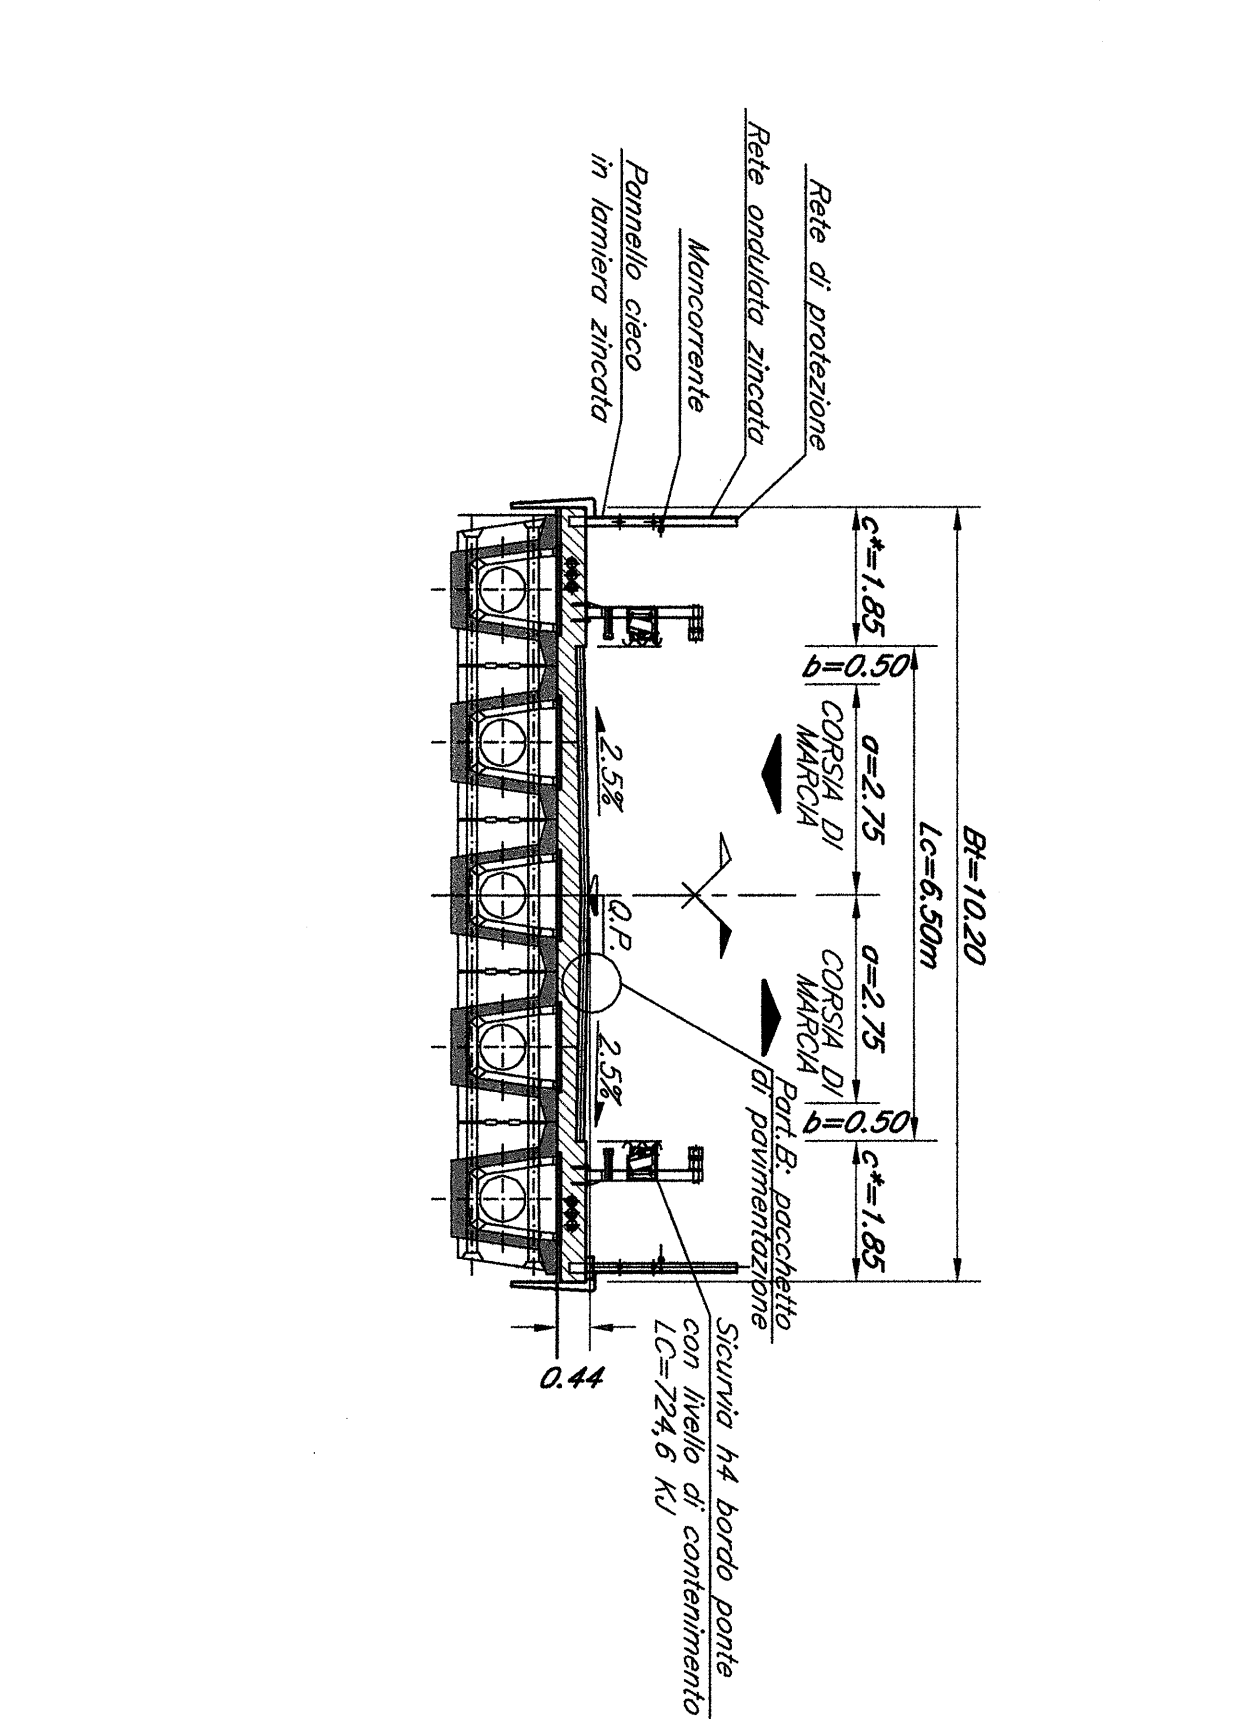

SEZIONE TIPO IN OPERA
scale 1:100

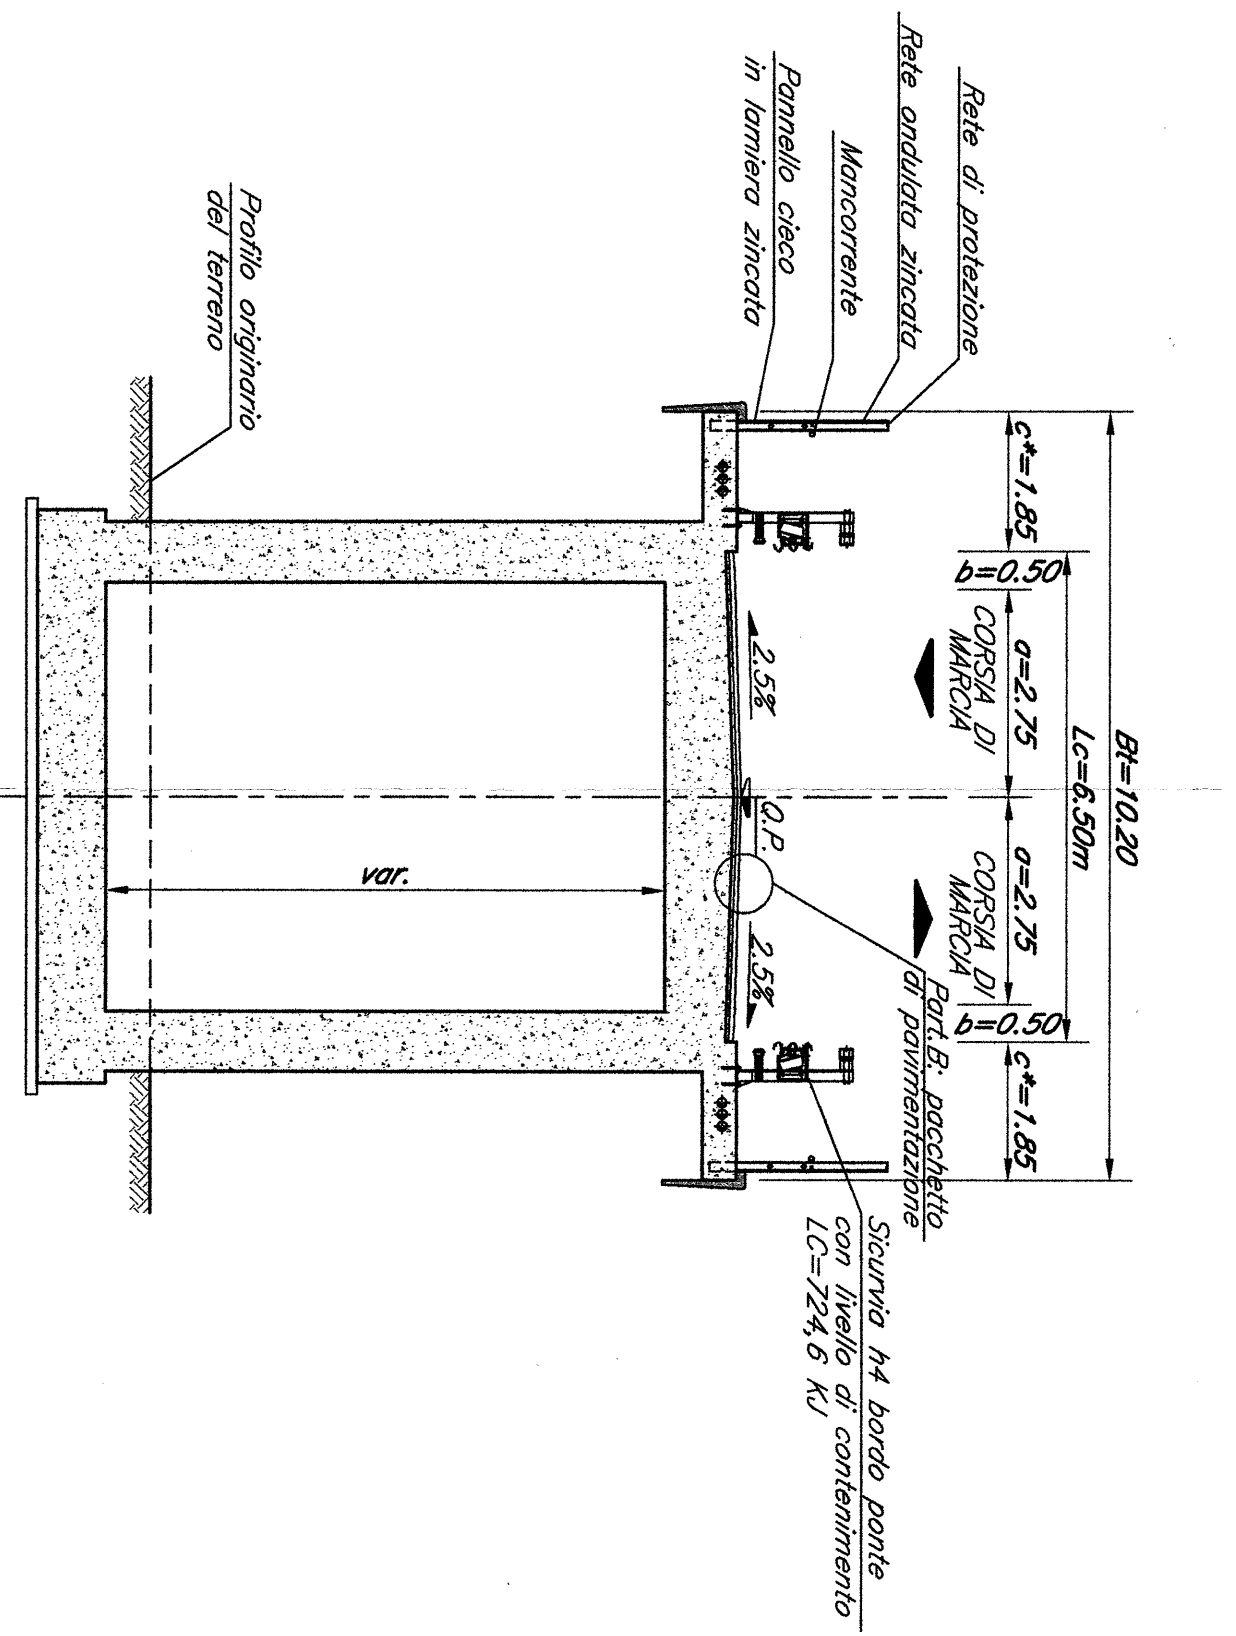

SEZIONE TIPO TRA MURI
scale 1:100

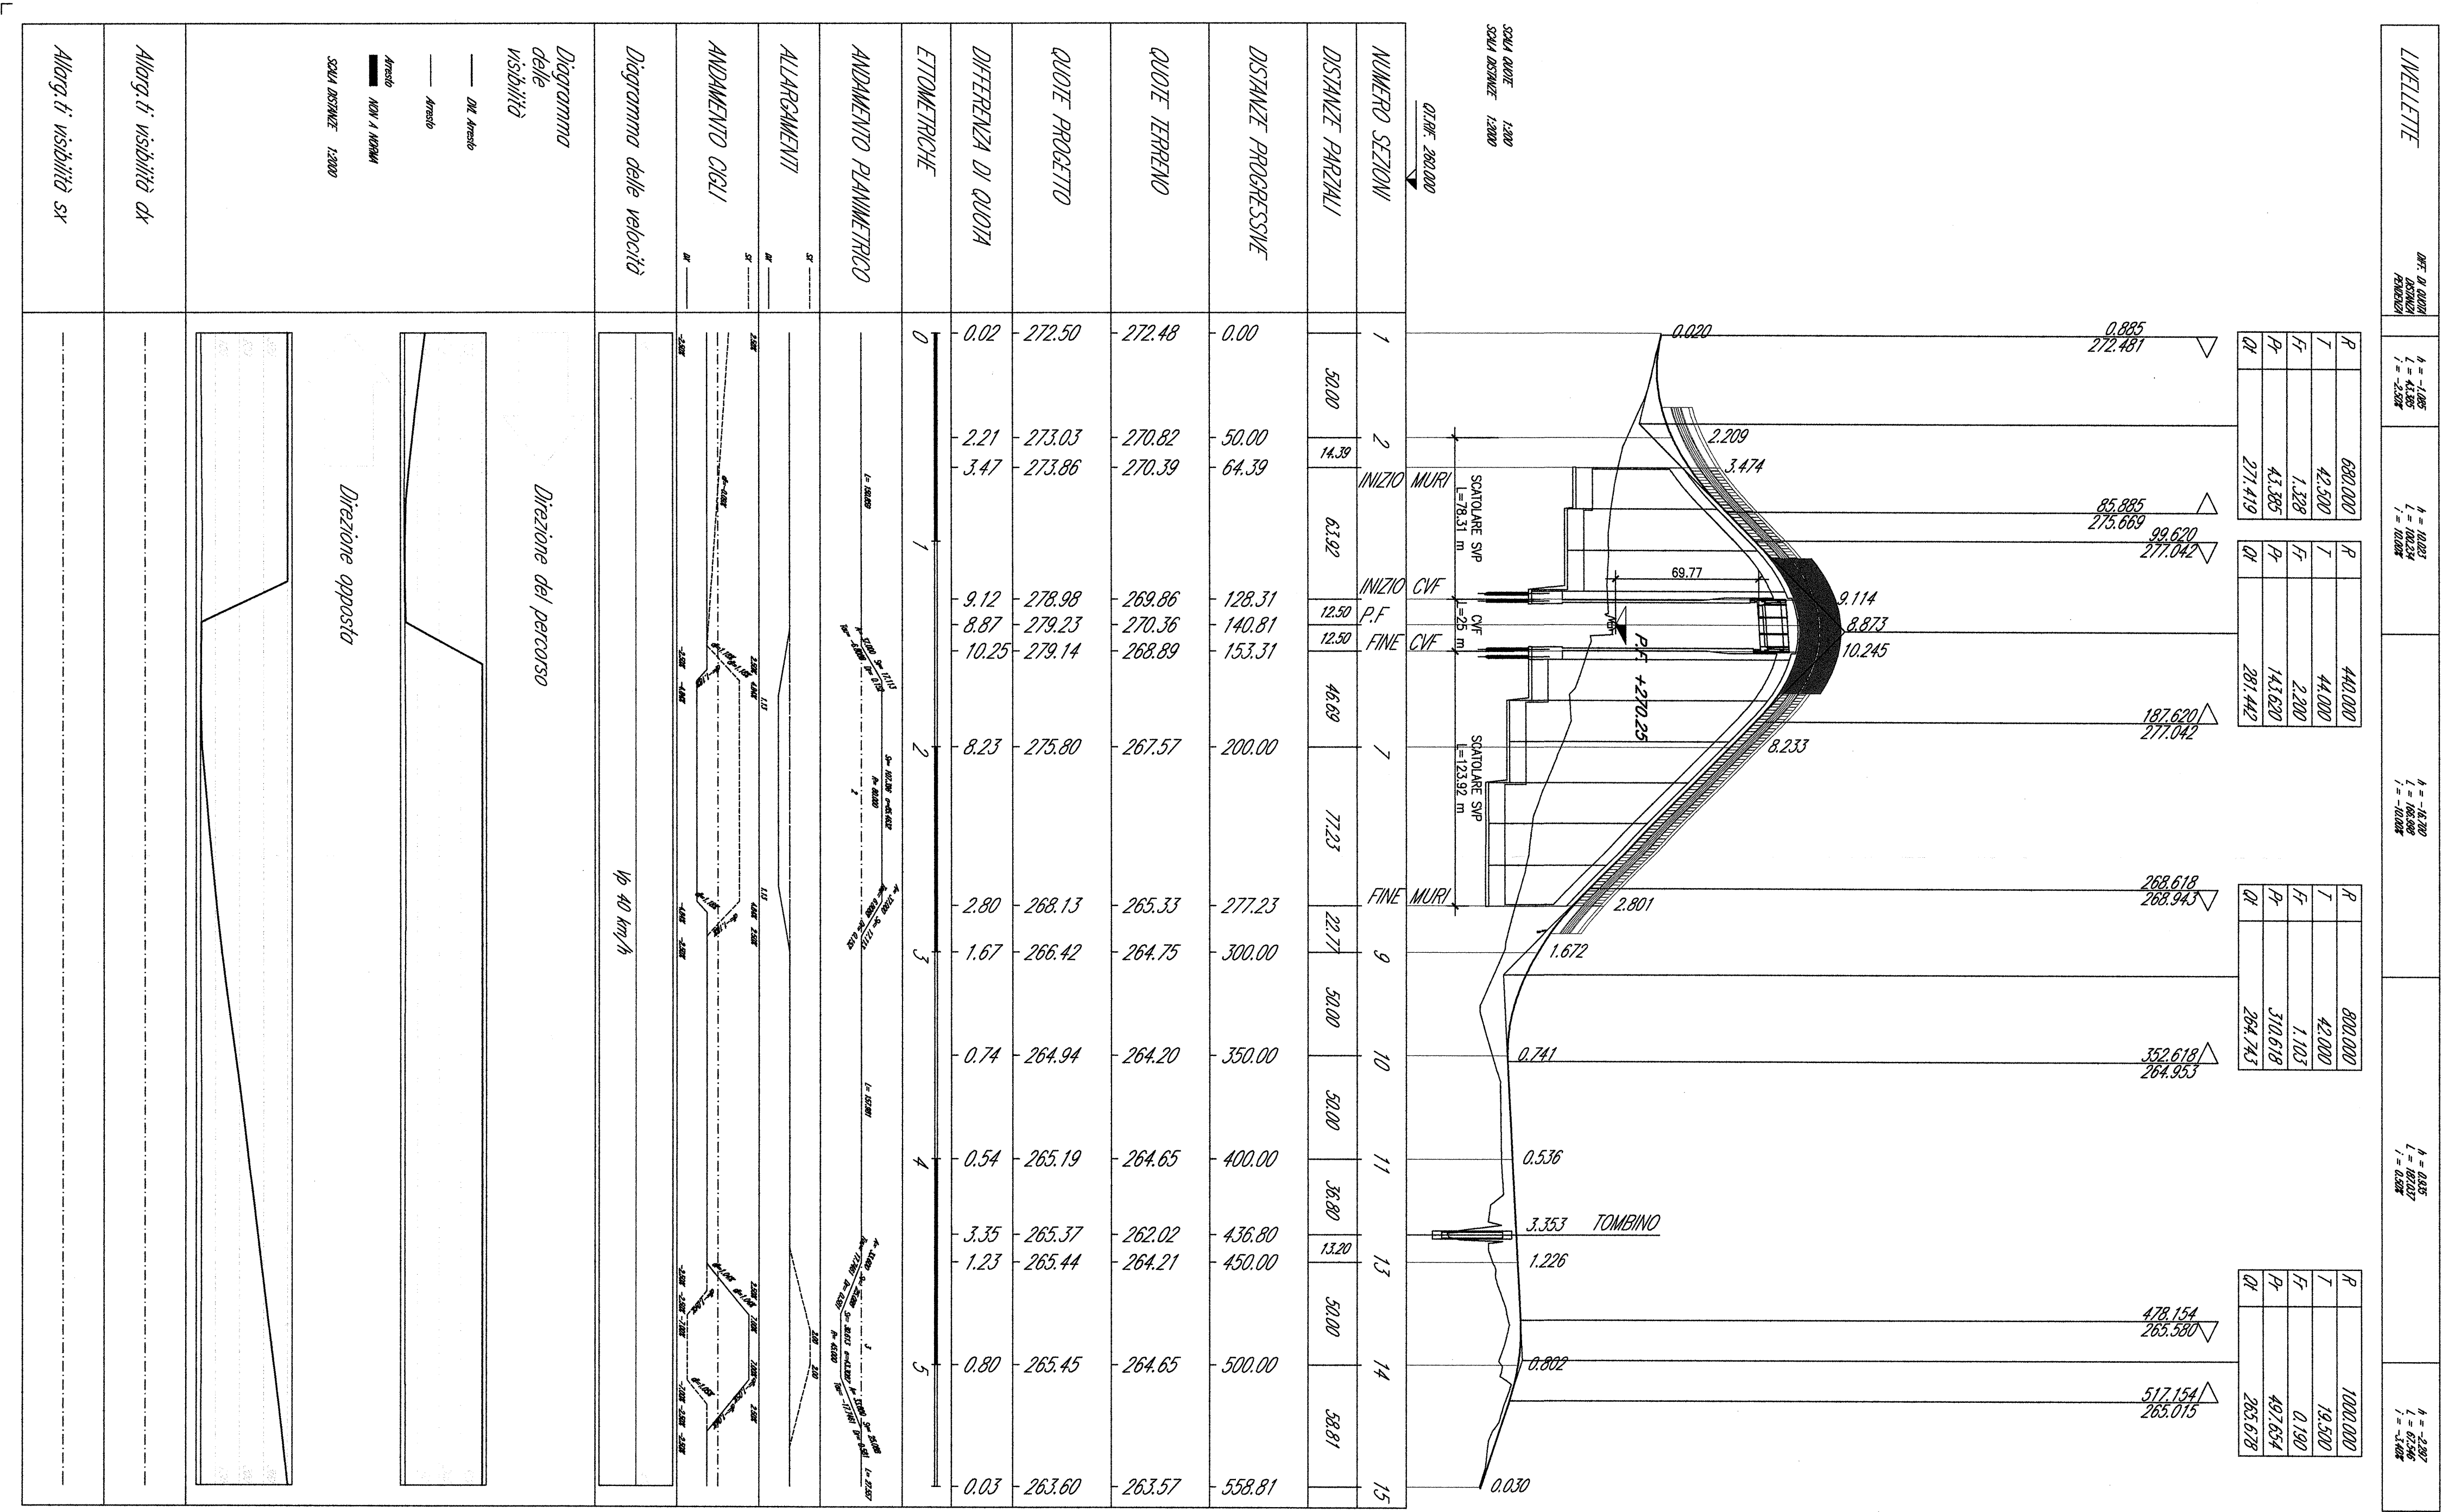

COMITENTE: **SRP** **ITALFERRA**

PROGETTAZIONE: **ITALFERRA**

CONTRATTO ISTITUZIONALE DI SVILUPPO PER LA REALIZZAZIONE DELLA DIRETTRICE FERROVIARIA NAPOLI-BARILESCHE-TARANTO

U.O. PROGETTAZIONE LINEE NODI E ARMAMENTO

PROGETTO DEFINITIVO

LINEA POTENZA-FOGGIA - AMMODERNAMENTO SOTTOPROGETTO 2 - ELETTRIFICAZIONE, RETTIFICHE DI TRACCIATO, SOPPRESSIONE P.L. E CONSOLIDAMENTO SEDE LOTTO 4 - OPERE AGGIUNTIVE PER OTTEMPERANZA PRESCRIZIONI DI CDS ISPIRATORIA

VIABILITA' - NV11

PROFILO LONGITUDINALE

COMMESSA LOTTO FASE ENTE TIPO DOC OPERAZIONALE MODALITA' REV. SCALE

1 | A0X | 04 | 13 | FZ | NV11 | 00 | 001 | A

14.14