RIPROFILATURA SOTTOVIA
scala 1:1000/1:100

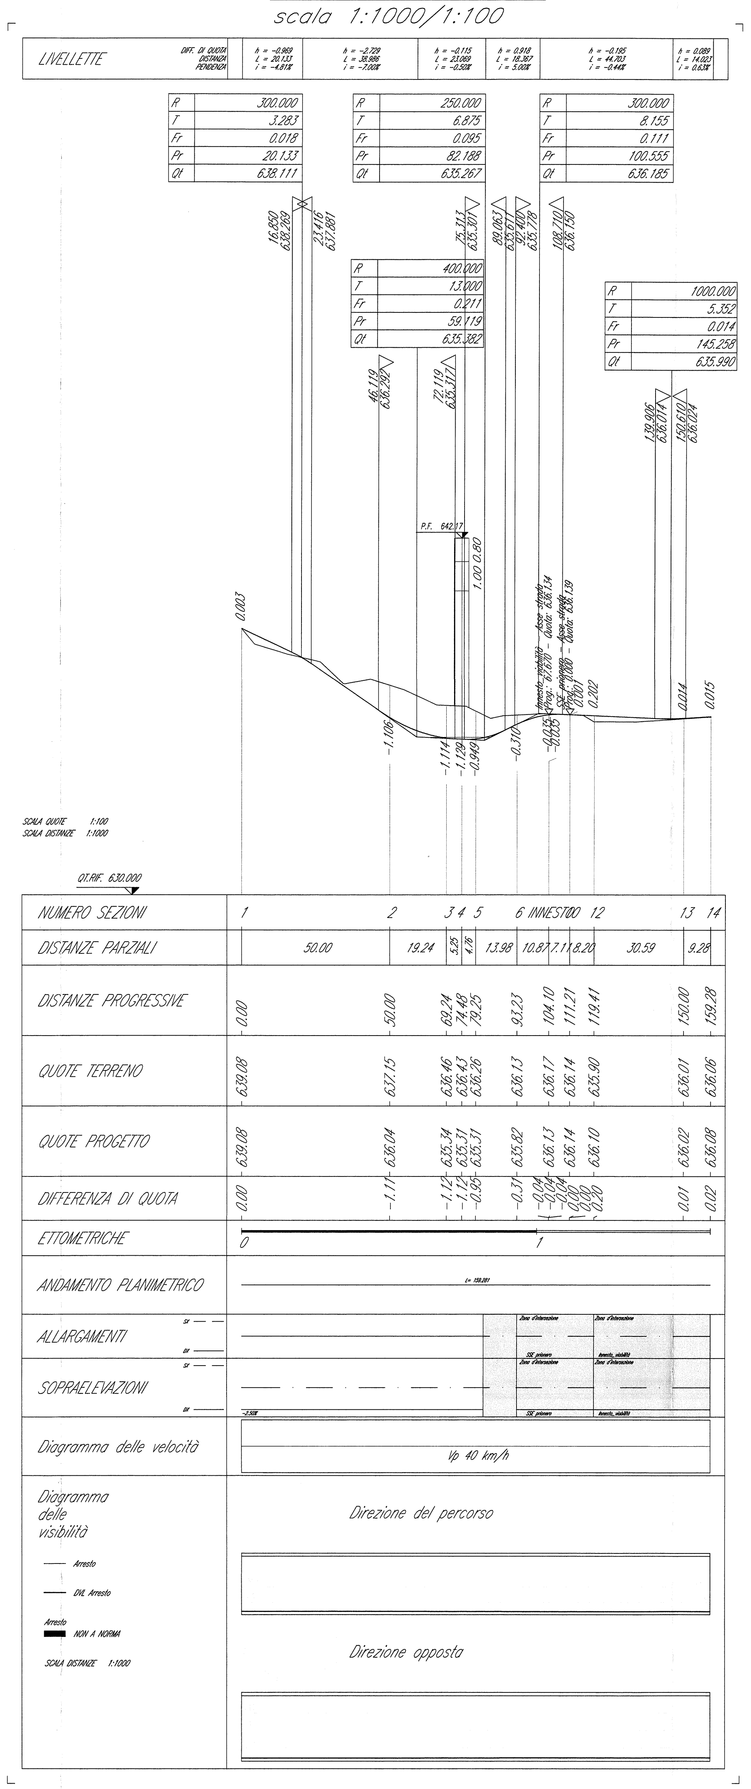

RIPROFILATURA INNESTO
scala 1:1000/1:100

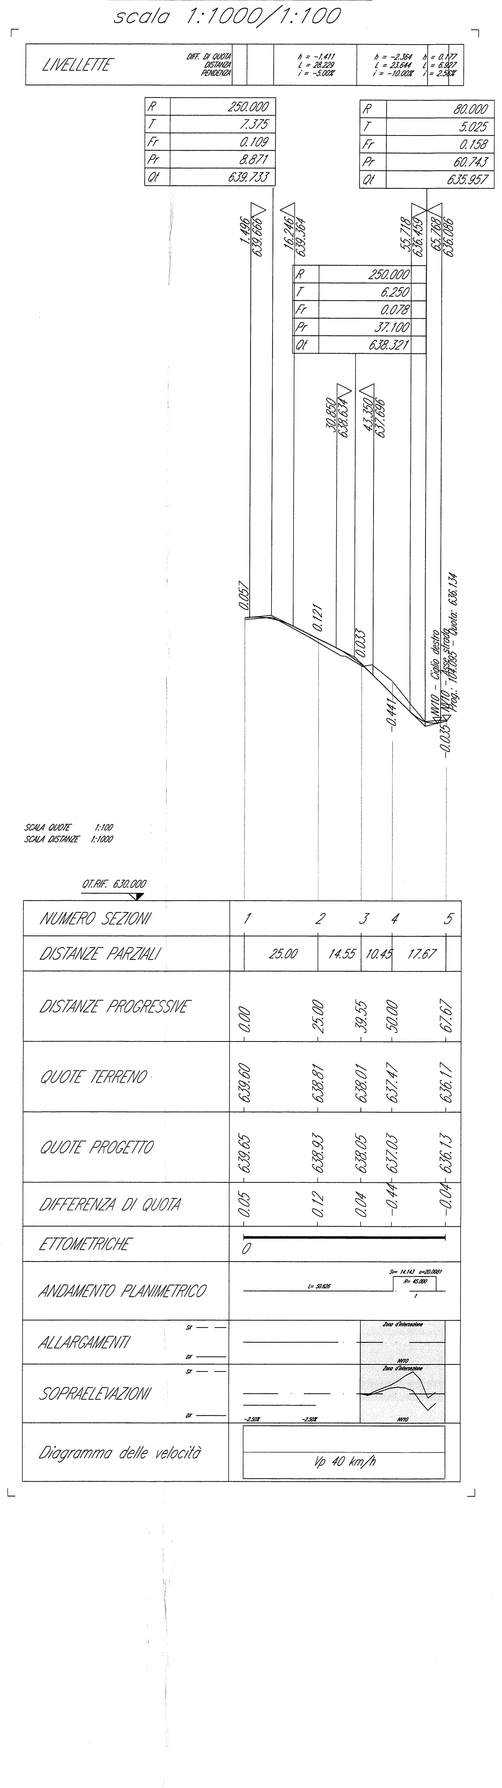

PARTICOLARE A, PACCHETTO PAVIMENTAZIONE
scala 1:10

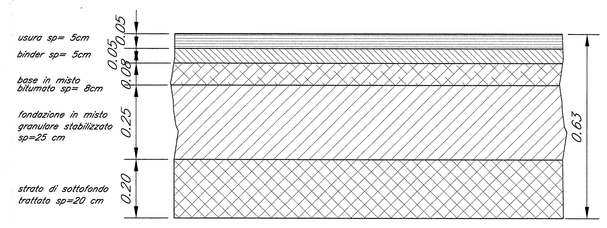

SEZIONE TIPO IN RILEVATO
scala 1:100

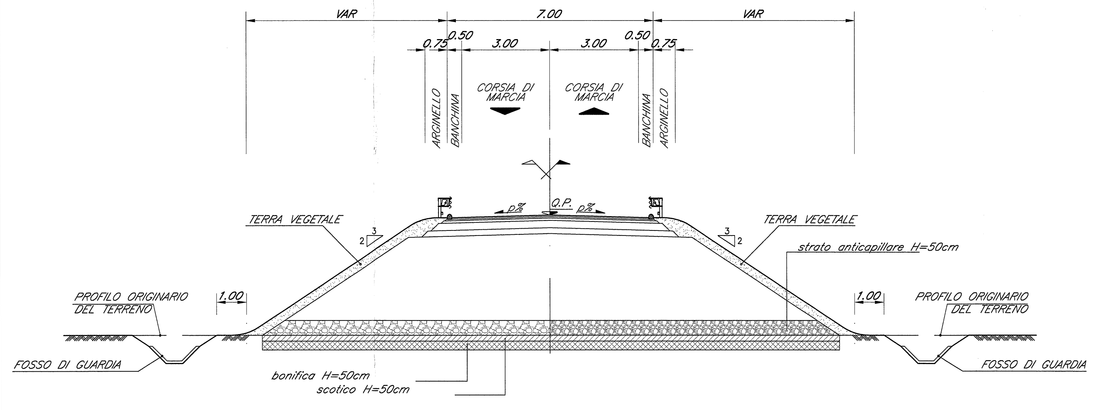

SEZIONE TIPO TRA MURI
scala 1:100

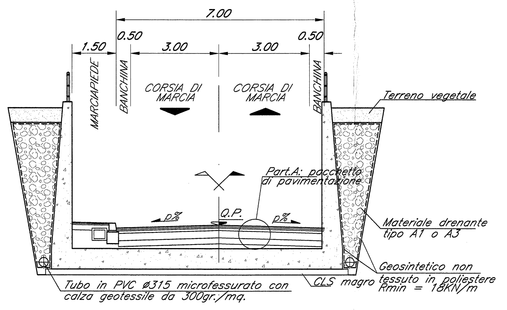

SEZIONE TIPO SOTTOPASSO
scala 1:100

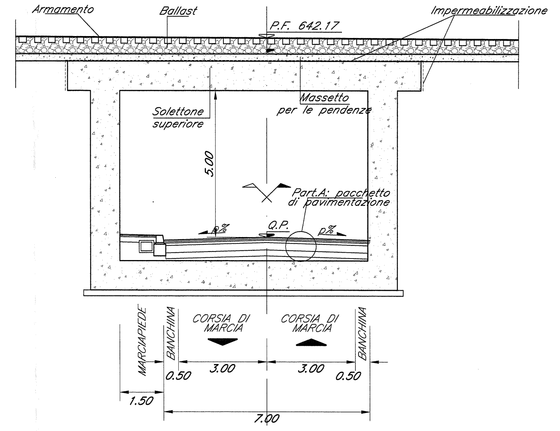

COMMITTENTE:
RFI RETE FERROVIARIA ITALIANA
GRUPPO FERROVIE DELLO STATO ITALIANE
DIREZIONE INVESTIMENTI
DIREZIONE PROGRAMMAZIONE INVESTIMENTI DIRETTRICE SUD

PROGETTAZIONE:
ITALFERR
GRUPPO FERROVIE DELLO STATO ITALIANE

CONTRATTO ISTITUZIONALE DI SVILUPPO PER LA REALIZZAZIONE DELLA DIRETTRICE FERROVIARIA NAPOLI-BARI-LECCE-TARANTO

U.O. PROGETTAZIONE LINEE NODI E ARMAMENTO

PROGETTO DEFINITIVO

LINEA POTENZA-FOGGIA - AMMODERNAMENTO

SOTTOPROGETTO 2 - ELETTRIFICAZIONE, RETTIFICHE DI TRACCIATO, SOPPRESSIONE P.L. E CONSOLIDAMENTO SEDE

LOTTO 4 - OPERE AGGIUNTIVE PER OTTEMPERANZA PRESCRIZIONI DI CDS ISTRUTTORIA

VIABILITA' NV12
Profilo longitudinale

SCALA: VARIE

COMMESSA	LOTTO	FASE	ENTE	TIPO DOC.	OPERA/DISCIPLINA	PROGR.	REV.
I A 0 X	0 4	D	1 3	F Z	N V 1 2 0 0	0 0 1	A

Rev.	Descrizione	Redatto	Data	Verificato	Data	Approvato	Data	Autorizzato Data
A	Emissione Esecutiva	G.Grimaldi	febbraio 2016	C.Mingrino	febbraio 2016	S.Chiarp	febbraio 2016	I.Conforti febbraio 2016

File: IA0X04D13FZNV1200001A.dwg

n. Elab.

L4.17