

**CODICE IDENTIFICATIVO AREE**

numero identificativo del lotto: XX, 0, Y

numero progressivo area


abbreviazione del tipo di area:  
 CB - Campo base  
 CO - Cantiere operativo  
 AT - Area tecnica  
 SSE - Sede

**LEGENDA**

Simbolo	Descrizione	Simbolo	Descrizione
	CB - Campo base		linea ferroviaria esistente
	CO - Cantiere operativo		autostrada SS 94
	AT - Area tecnica di stazione		visibilità principale
	AT - Area tecnica per opere		visibilità secondaria
	AT - Area tecnica per SCMT		strade postali
	opere/interventi da realizzare		piste di cantiere appalto 1
	accesso area di cantiere		piste di cantiere appalto 2

**SINTESI DEGLI INTERVENTI DIVISI PER LOTTO**

Lotto	Descrizione
1	INTERVENTI IN GALERIA: Interventi di adeguamento gallerie esistenti preadattati all'elettificazione. INTERVENTI LUNGA LINEA: Elettificazione SSE e Cabine TE Varante Racchetta
5	Lavori di SCMT VIADOTTI IN MURATURA: Interventi di adeguamento e miglioramento vedute esistenti. SOPPRESSIONE PL: Intervento di realizzazione dei nuovi cavalcavia. NUOVI TOMBINI: Realizzazione nuovi tombini per tratto in variante di tracciato e realizzazione nuove tombini per adeguamento strutturale (demolizione e ricostruzione). TOMBINI ESISTENTI: Intervento di adeguamento tombini esistenti per modifica armamento e velocità linea di tracciato. SOPPRESSIONE PL: Intervento di realizzazione dei nuovi cavalcavia.
4	

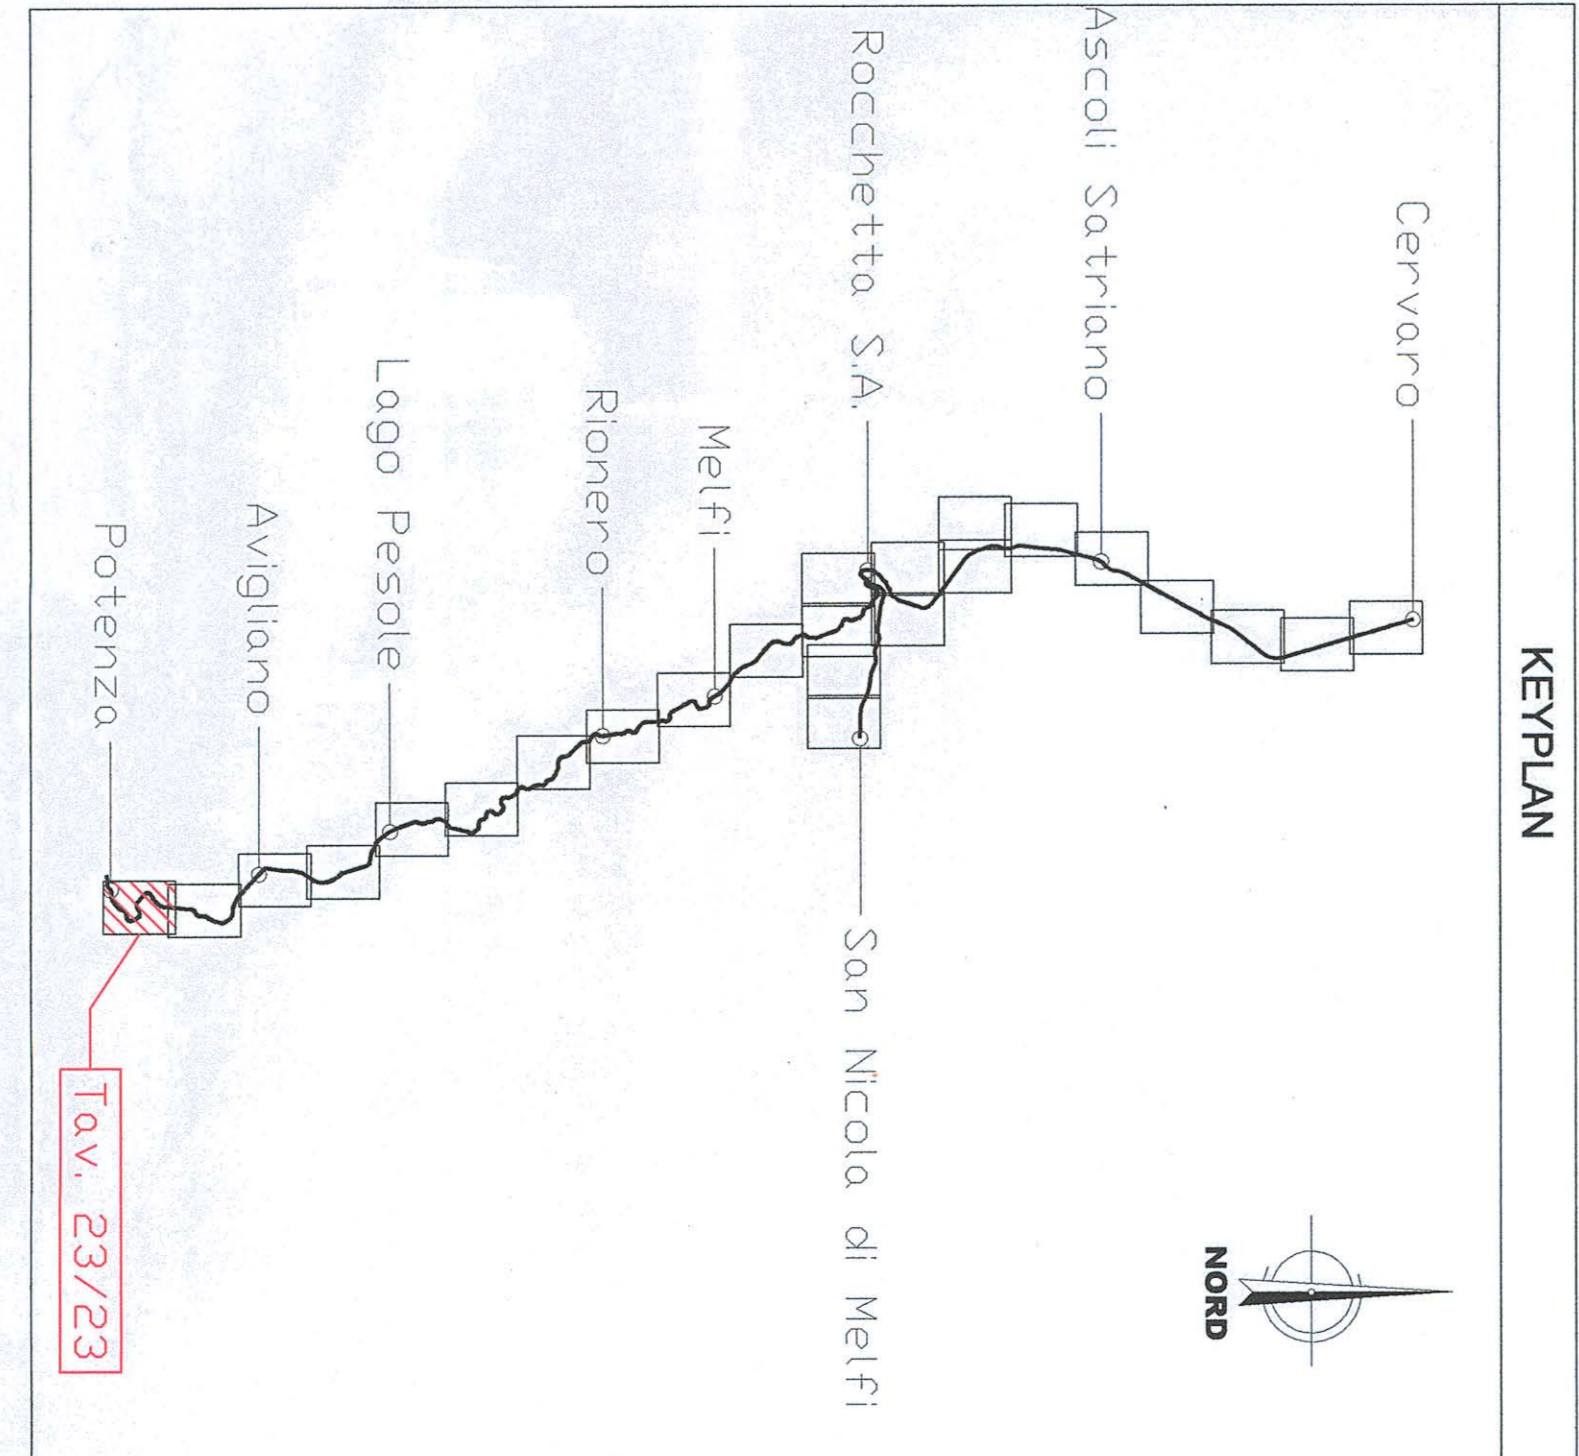

**COMITENTE:** **SRFI** Società per Azioni a partecipazione paritetica tra ANAS e Ferrovie dello Stato Italiane

**PROGETTISTA:** **ITALFER** Consorzio Intercomunale per la Realizzazione e la Gestione della Linea Ferroviaria Napoli-Bari-Lecce-Taranto

**CONTRATTO ISTITUZIONALE DI SVILUPPO PER LA REALIZZAZIONE DELLA DIRETTICE FERRUVIARIA NAPOLI-BARI-LECCE-TARANTO**

**U.O. COSTRUZIONI - CANTIERIZZAZIONE**

**PROGETTO DEFINITIVO**

**LINEA POTENZA-FOGGIA - AMMODERNAMENTO SOTTOPROGETTO 2 - ELETTRIFICAZIONE, RETTIFICHE DI TRACCIATO, SOPPRESSIONE P.L. E CONSOLIDAMENTO SEDE**

**ELABORATI GENERALI - CANTIERIZZAZIONE**  
 Permessi dalle aree di cantiere e relativa visibilità di accesso - Rev. 23/23

**SCALA:** 1:5000

**COMMESSA:** LOTTO FASE ENTE TIPOLOG. OPERANDOPURA. PROGR. REV.  
 IALOX 00 D E3 P5 CA0000 023 A

**ITALEFER COSTRUZIONI**  
 Dott. Ing. STEFANO MACCARI  
 Ufficio di Direzione della Progettazione  
 n. 19935

**Lo-70**