

COMITENTE
SRP
Società per Azioni
Gruppo Riservato dello Stato Italiano

PROGETTAZIONE
ITALFER
Gruppo Nazionale dello Stato Italiano

CONTRATTO ISTITUZIONALE DI SVILUPPO PER LA REALIZZAZIONE DELLA DIRETTRICE FERROVIARIA NAPOLI - BARI - LECCE - TARANTO

U.O. AMBIENTE, ARCHITETTURA E ARCHEOLOGIA

PROGETTO DEFINITIVO

LINEA POTENZA-FOGGIA - AMMODERNAMENTO SOTTOPROGETTO 2 - ELETTRIFICAZIONE, RETTIFICHE DI TRACCIATO, SOPPRESSIONE P.L. E CONSOLIDAMENTO SEDE

STUDIO DI IMPATTO AMBIENTALE


QUADRO DI RIFERIMENTO PROGETTUALE
PLANIMETRIA DEGLI INTERVENTI DI MITIGAZIONE IN FASE DI ESERCIZIO 09

COMMESSA LOTTO FASE BITE TRM DOC. OPERANDISCIPLINA PROGR. REV. SCALA: 1:5.000

Rev.	Descrizione	Fascicolo	Data	Autore	Data	Approvato	Data
A	Struttura definitiva	1	22/05/15	SAO/00/P	00/06/15	A	

Autore/Approvato Data
 Dott. Mich. Antonello Maffioletti
 Ordine Architetti di Roma
 n. 15030

File: IAD000022015A000P09A

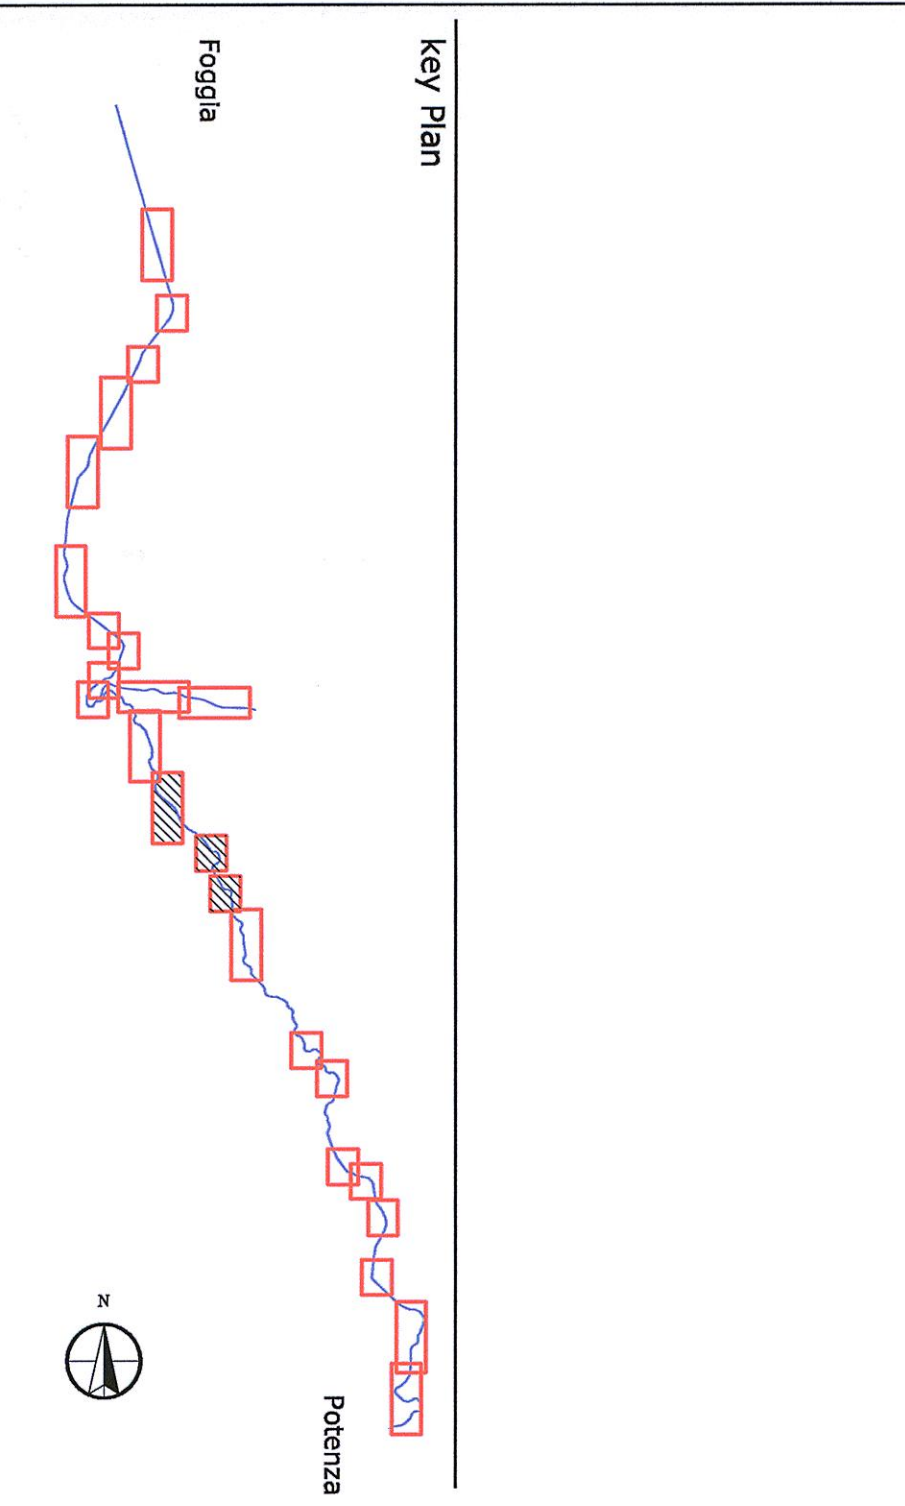

LEGENDA

- Comuni Regionali
- Comuni Comunali
- Stazione

Ammodernamento linea ferroviaria:

Linea storica Foglia-Rosarno oggetto di elettrificazione - trati all'aperto	Lotto 1	Lotto 2	Lotto 4
Linea storica Foglia-Rosarno oggetto di elettrificazione - trati all'aperto	---	---	---
Linea storica Roccaraso-Nicola di Melfi oggetto di elettrificazione - trati all'aperto	---	---	---
Linea storica Roccaraso-Nicola di Melfi oggetto di elettrificazione - trati in galleria	---	---	---
Variante Roccaraso - trati all'aperto	---	---	---
Variante Roccaraso - trati in galleria	---	---	---
Passaggio a livello di sopprimere	X		
Sezionazione elettrica (SES)			
Colore elettrico di trasformazione (CP)			
Interventi sulla viabilità	Lotto 1	Lotto 2	Lotto 4
Nuovo cavalestruccio	---	---	---
Ripristino cavalestruccio	---	---	---
Nuova viabilità	---	---	---
Sistemazione viabilità esistente	---	---	---
Rotatoria	---	---	---

Interventi di mitigazione paesaggistico-ambientale

- Filare arboreo
- Filare arboreo-arbustivo con frangivento
- Trattamento con pannello delle superfici in accostamento bosca a vista e misura con cuneo
- Interventi post-operam nelle aree di cantiere
- Ripristino della vegetazione aperta a seminativi
- Ripristino della vegetazione aperta arborea
- Prato dispiantato
- Superficie arborata

Cantieri

Area di cantiere	Aspetto 1	Aspetto 2	Aspetto 4	Aspetto 5
Filare di cantiere	---	---	---	---