

LEGENDA

- Comuni Regionali
- Comuni Comunali
- Stazione

Ammodernamento linea ferroviaria:

	Lotto 1	Lotto 2	Lotto 4
Linea storica foglia-rotonda oggetto di elettrificazione - tratti all'aperto			
Linea storica foglia-rotonda oggetto di elettrificazione - tratti coperti			
Linea storica sottocoste S5 - Nicola di Velli oggetto di elettrificazione - tratti allo scoperto			
Linea storica sottocoste S5 - Nicola di Velli oggetto di elettrificazione - tratti in galleria			
Varianti 1			
Varianti 2			

Varianti sottocoste - tratto allo scoperto

Varianti sottocoste - tratto in galleria

Passaggio a livello da sopprimere

Scelta elettrica di trasformazione (TE)

Calibre elettriche di trasformazione (TE)

Interventi sulla viabilità:

	Lotto 1	Lotto 2	Lotto 4
Nuovo casale ferroviario			
Ripristino sottopasso			
Nuova viabilità			
Sanificazione viabilità esistente			
Rotazione			

Aree di cantiere

- CS - Campo base
- AT - Area tecnica di stazione
- AT - Area tecnica per SCMT
- CO - Campo operativo
- AT - Area tecnica per opera

Viabilità

- Autostada
- Viabilità accentrata
- Piave di cantiere appalto 1
- viabilità principale
- Stado poderali
- Piave di cantiere appalto 2


Tecnologie dei cantieri

- Realizzazione
- Ospedali, casa di cura
- Terrazzo
- Pertinenza FS
- Imped. box, e depositi
- Asili ascolto a università
- Ciclo
- Produttori, industria
- Recettori fuori fascia

Mitigazioni

- 1 Utilizzo di cantieri lavoratori in uscita dal cantiere
- 2 Recinzione delle aree di cantiere
- 3 Segnaletica delle aree di cantiere
- 4 Implementazione delle aree di sosta dei mezzi (e delle aree di deposito carburanti)
- 5 Scavo delle superfici di cantiere e accantonamento dello strato fertile di terreno per rifilatura a fine lavori
- 6 Infradimento dei cumuli di materiali di scarto con cospargimento alla base e biostocche

Si prevede la spazzatura della Viabilità pubblica di accesso alle aree di cantiere per 1 Km dell'ingresso al cantiere, per entrambi i sensi di marcia.

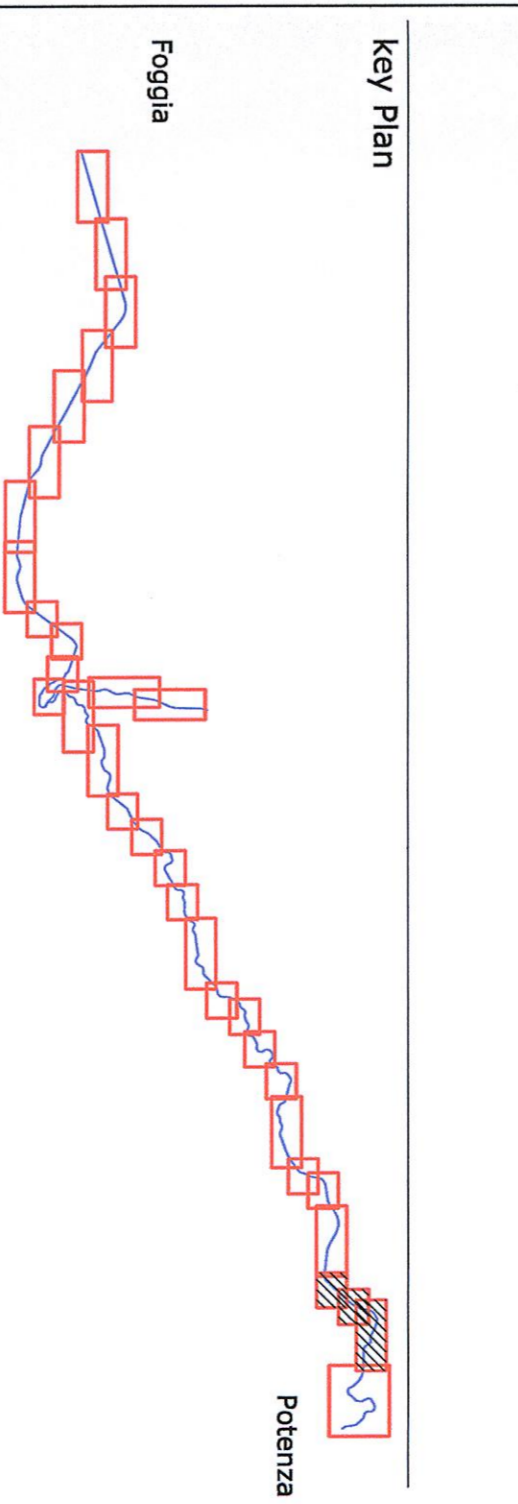

COMITANTE:

PROGETTAZIONE:

CONTRATTO ISTITUZIONALE DI SVILUPPO PER LA REALIZZAZIONE DELLA DIRETTRICE FERROVIARIA NAPOLI - BARI - LECCE - TARANTO

U.O. AMBIENTE, ARCHITETTURA E ARCHEOLOGIA

PROGETTO DEFINITIVO

LINEA POTENZA-FOGGIA - AMMODERNAMENTO

SOTTOPROGETTO 2 - ELETTRIFICAZIONE, RETTIFICHE DI TRACCIATO, SOPPRESSIONE P.L. E CONSOLIDAMENTO SEDE

STUDIO DI IMPATTO AMBIENTALE

QUADRO DI RIFERIMENTO PROGETTUALE

PIANIFICAZIONE PER IL TRIENNIO DI INTERVENZIONE IN FASE DI CANTIERE - BERSAGLI SENSIBILI, AREE DI CANTIERE, VIABILITÀ E INTERRUZIONI 12/15

COMISSA: LOTTO FASE ENTE TIPO DOC OPERAZIONE/PAK PROG. REV.

1A0X 00 D 22 N5 SA000P 021 A

Scale: 1:5.000

Rev: 001

Rev.	Descrizione	Redatto	Data	Verificato	Data	Approvato	Data	Autore/Red. Data
A	Definitiva	001	22/05/2011					

Fig. - 1A0X022826N5A000P021A

10-112