


Legenda

- Tracciato ferroviario
- Tipologie dei ricettori
- 1000 Numero ricezione
- Residenziale
- Asili, scuole e università
- Ospedali, case di cura
- Culto
- Terziario
- Produttivo, Industriale
- Pertinenza FS
- Riceptori
- Ruderi, box, e depositi
- Fascia di pertinenza acustica - Valori limite**
- Ferrovia di progetto (DPR 459/1993)**
- Fascia A 70 dB(A) Diurno / 80 dB(A) Notturno
- Fascia B 65 dB(A) Diurno / 55 dB(A) Notturno
- Infrastrutture Coorsuati (DPR 142/2004)**
- Fascia A 70 dB(A) Diurno / 80 dB(A) Notturno
- Fascia B 65 dB(A) Diurno / 55 dB(A) Notturno
- Fascia Unica 65 dB(A) Diurno / 55 dB(A) Notturno
- Visibilità Urbana tipo Dp

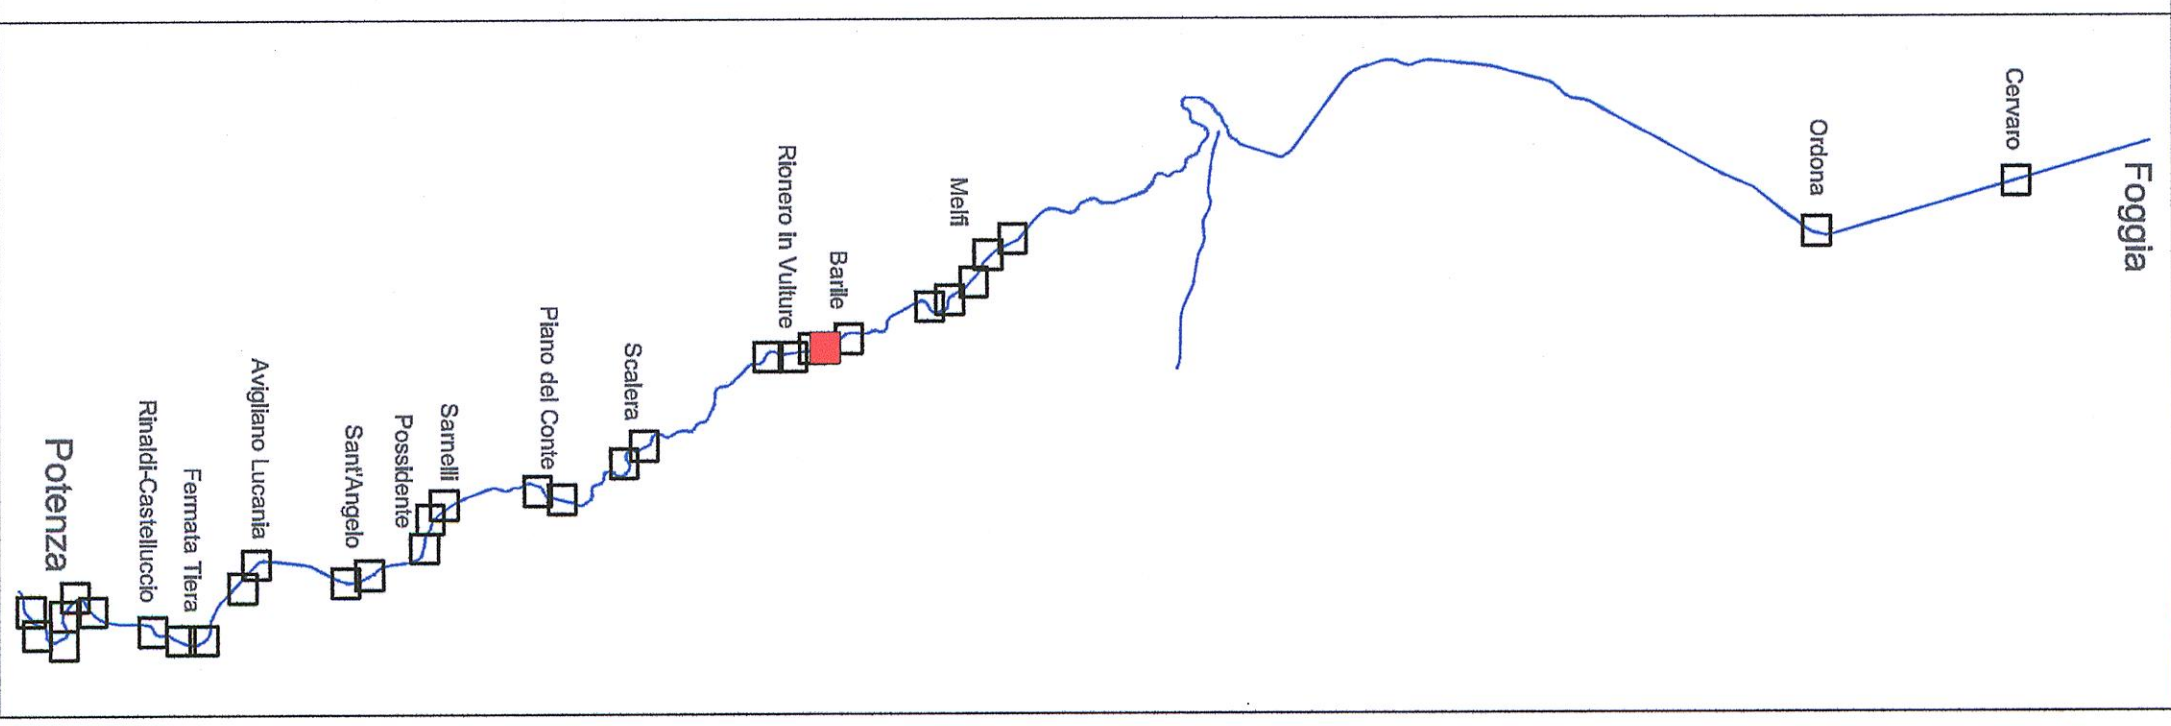

COMMITTENTE:



PROGETTAZIONE:



CONTRATTO ISTITUZIONALE DI SVILUPPO PER LA REALIZZAZIONE DELLA DIRETTRICE FERROVIARIA NAPOLI - BARI - LECCE - TARANTO

U.O. AMBIENTE, ARCHITETTURA E ARCHEOLOGIA

PROGETTO DEFINITIVO

LINEA POTENZA-FOGGIA - AMMODERNAMENTO

SOTTOPROGETTO 2 - ELETTRIFICAZIONE, RETTIFICHE DI TRACCIATO, SOPPRESSIONE P.L. E CONSOLIDAMENTO SEDE

STUDIO DI IMPATTO AMBIENTALE

QUADRO DI RIFERIMENTO AMBIENTALE

RUMORE: FASCE DI PERTINENZA ACUSTICA E RICETTORI

SCALA: 1:2.000

9/32 LOTTO FASE ENTE TIPO DOC. OPERANDISP/PLNA PROG. REV.

COMMESSA I A O X 0 0 D 2 2 P 6 S A 0 0 0 0 A 0 0 9 A

Rev.	Descrizione	Redatto	Data	Verificato	Data	Approvato	Data	Autorizzazio Data
A	Emendato secondo S. Costi	2016	2016	2016	2016	2016	2016	2016

In. Elab.: **LO.147**