


Legenda


Tracciato ferroviario

Scala cromatica livelli sonori

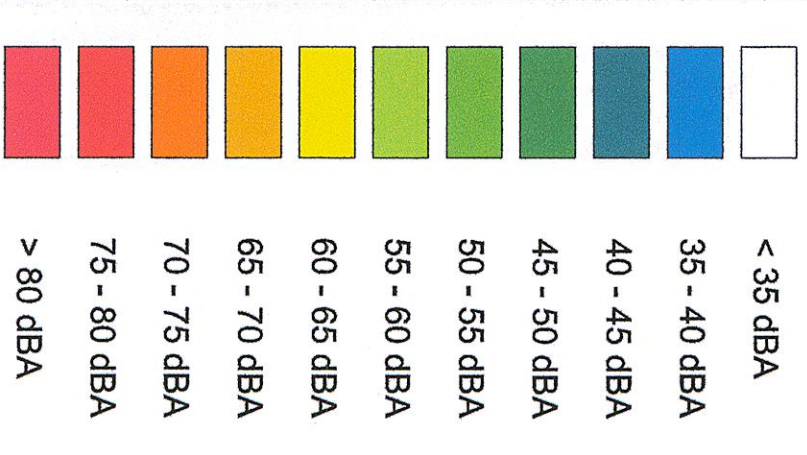

Fasce di pertinenza acustica

Ferrovia di progetto
Fascia A
Fascia B

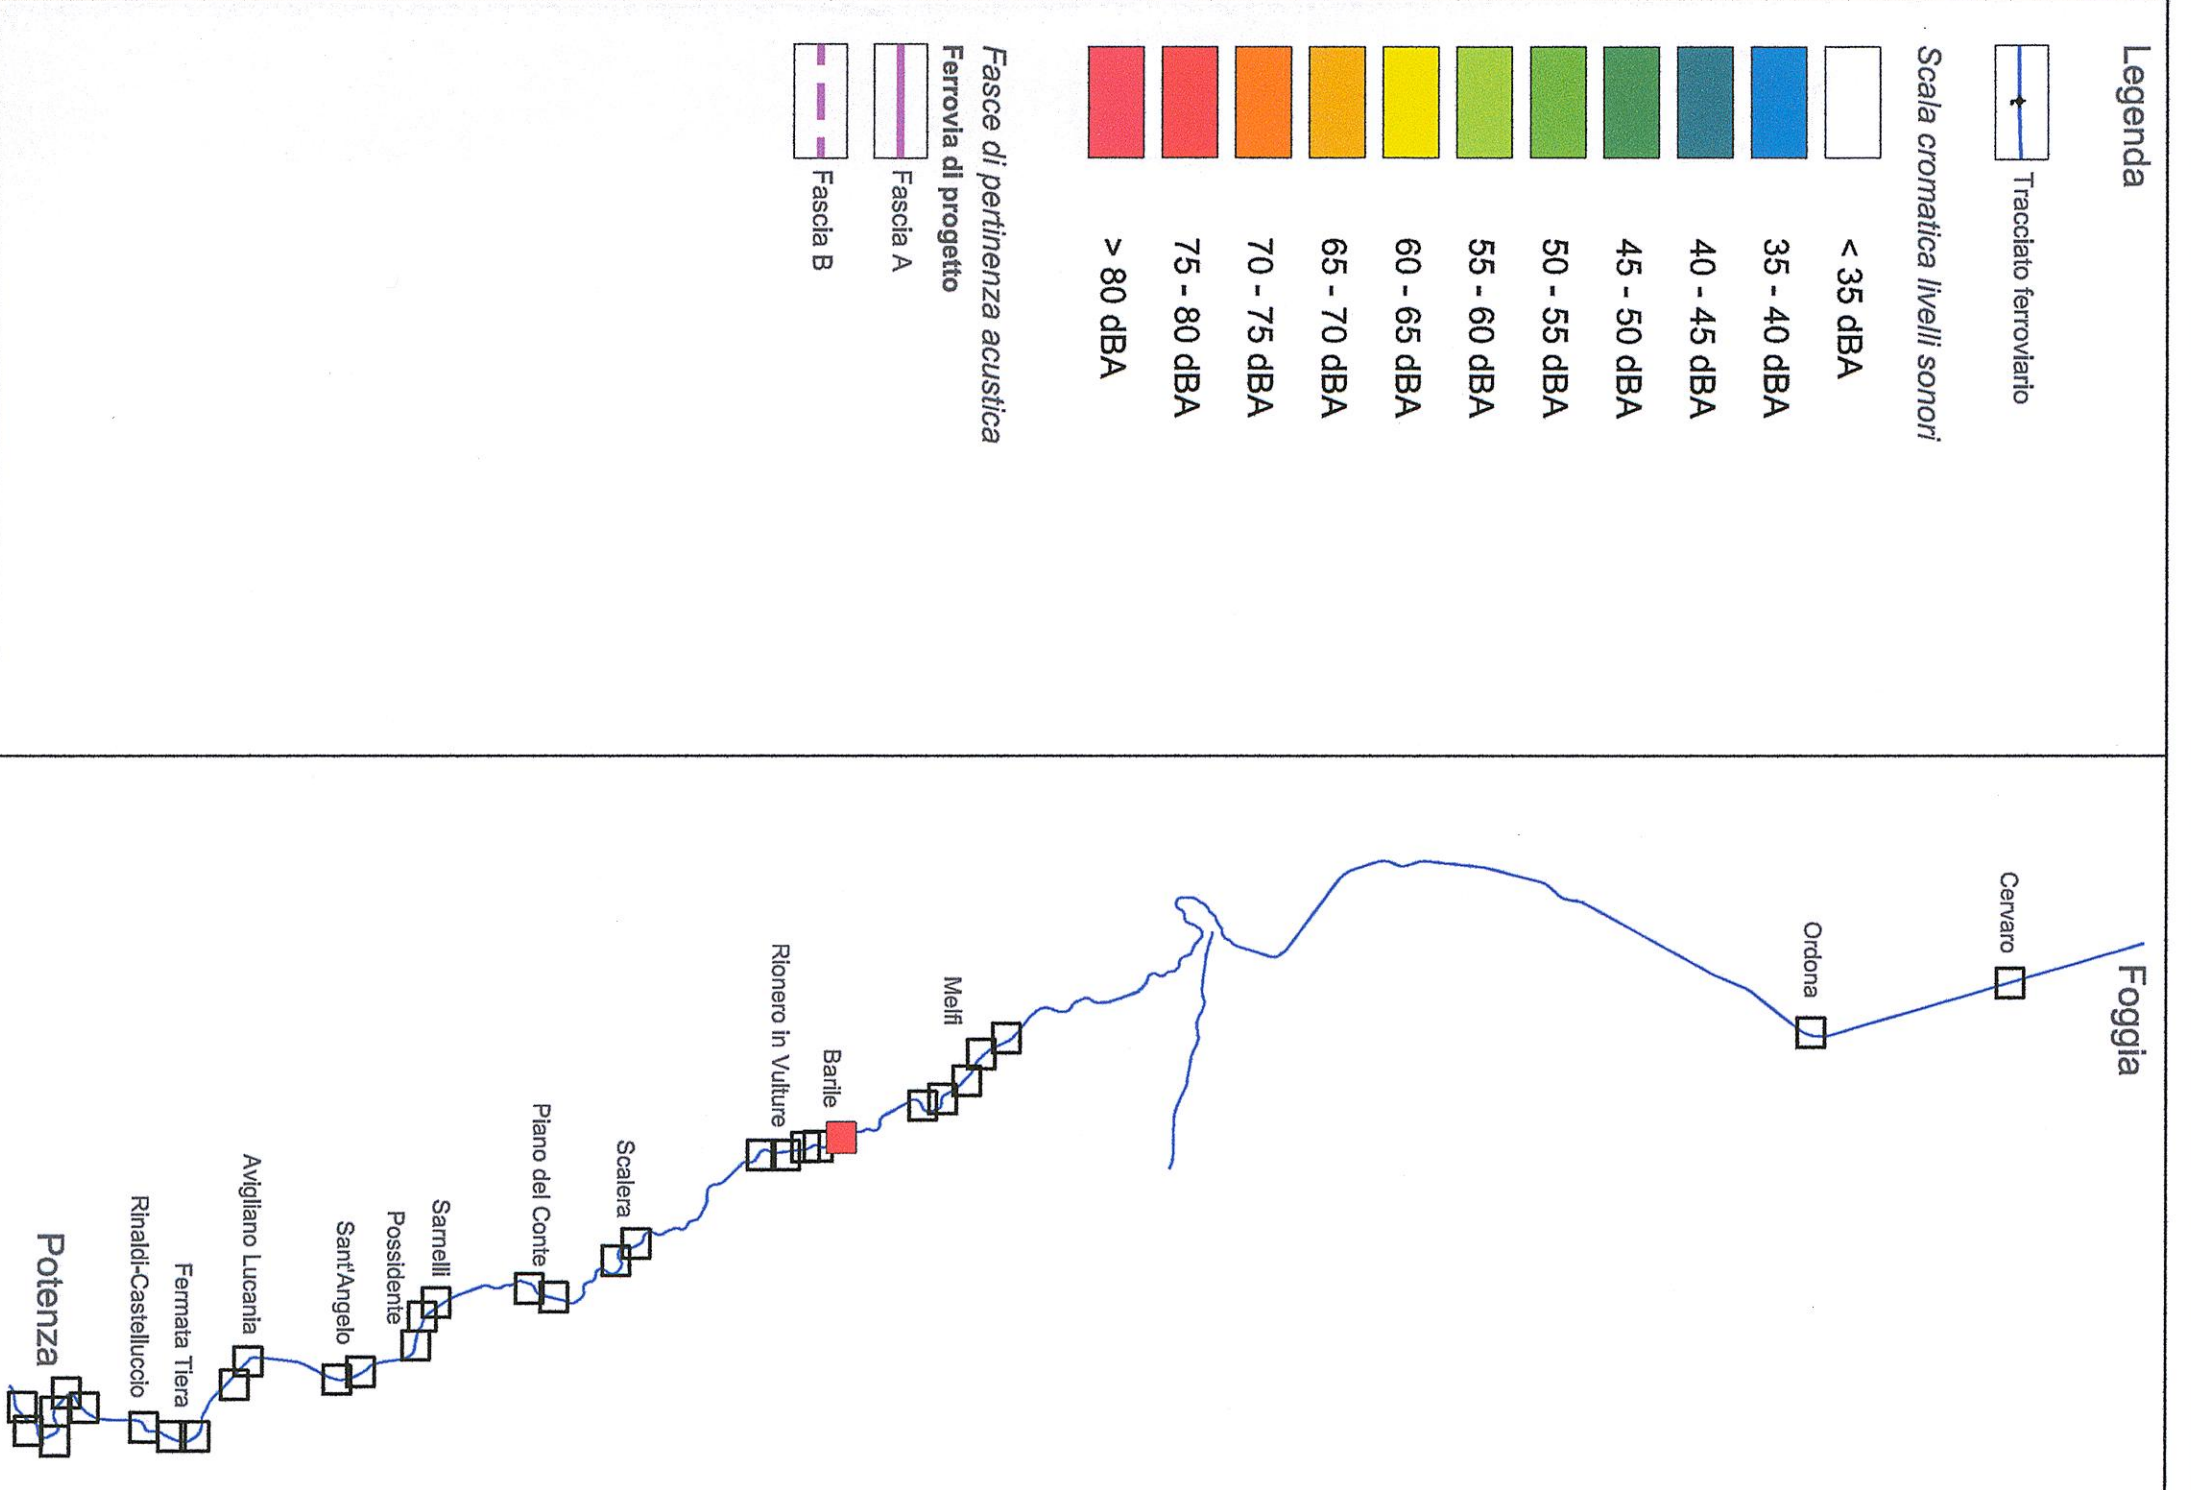

COMMITTENTE:



PROGETTAZIONE:



CONTRATTO ISTITUZIONALE DI SVILUPPO PER LA REALIZZAZIONE DELLA DIRETTRICE FERROVIARIA NAPOLI - BARI - LECCE - TARANTO

**U.O. AMBIENTE, ARCHITETTURA E ARCHEOLOGIA
PROGETTO DEFINITIVO**

**LINEA POTENZA-FOGGIA - AMMODERNAMENTO
SOTTOPROGETTO 2 - ELETTRIFICAZIONE, RETTIFICHE DI TRACCIA, SOPPRESSIONE P.L. E CONSOLIDAMENTO SEDE**

STUDIO DI IMPATTO AMBIENTALE

**QUADRO DI RIFERIMENTO AMBIENTALE
RUMORE: MAPPA ACUSTICA PERIODO DIURNO 8/32**

SCALA: 1:2.000

COMMESSA LOTTO FASE ENTE TIPO DOC. OPERA/DISCIPLINA PROG. REV.

| | | | | | | | | | | | | | | | | | | |
|---|---|---|---|---|---|---|---|---|---|---|---|---|---|---|---|---|---|---|
| 1 | A | 0 | 0 | D | 2 | 2 | P | 6 | S | A | 0 | 0 | 0 | A | 0 | 4 | 0 | A |
|---|---|---|---|---|---|---|---|---|---|---|---|---|---|---|---|---|---|---|

| Rev. | Descrizione | Redatto | Data | Verificato | Data | Approvato | Data | Autorizzato | Data |
|------|---------------------|------------|------------|------------|------------|------------|------------|-------------|------------|
| A | Emissione esecutiva | A. Viscusi | Marzo 2015 | G. Rinaldi | Marzo 2015 | G. Rinaldi | Marzo 2015 | A. Viscusi | Marzo 2015 |

INTEFERS S.p.A.
Dott. Arch. Antonello Marotta
Ordine Architetti di Roma

File: I:\A00X00D22P85A000A0A0A
n. Ebb.: **LO.178**