
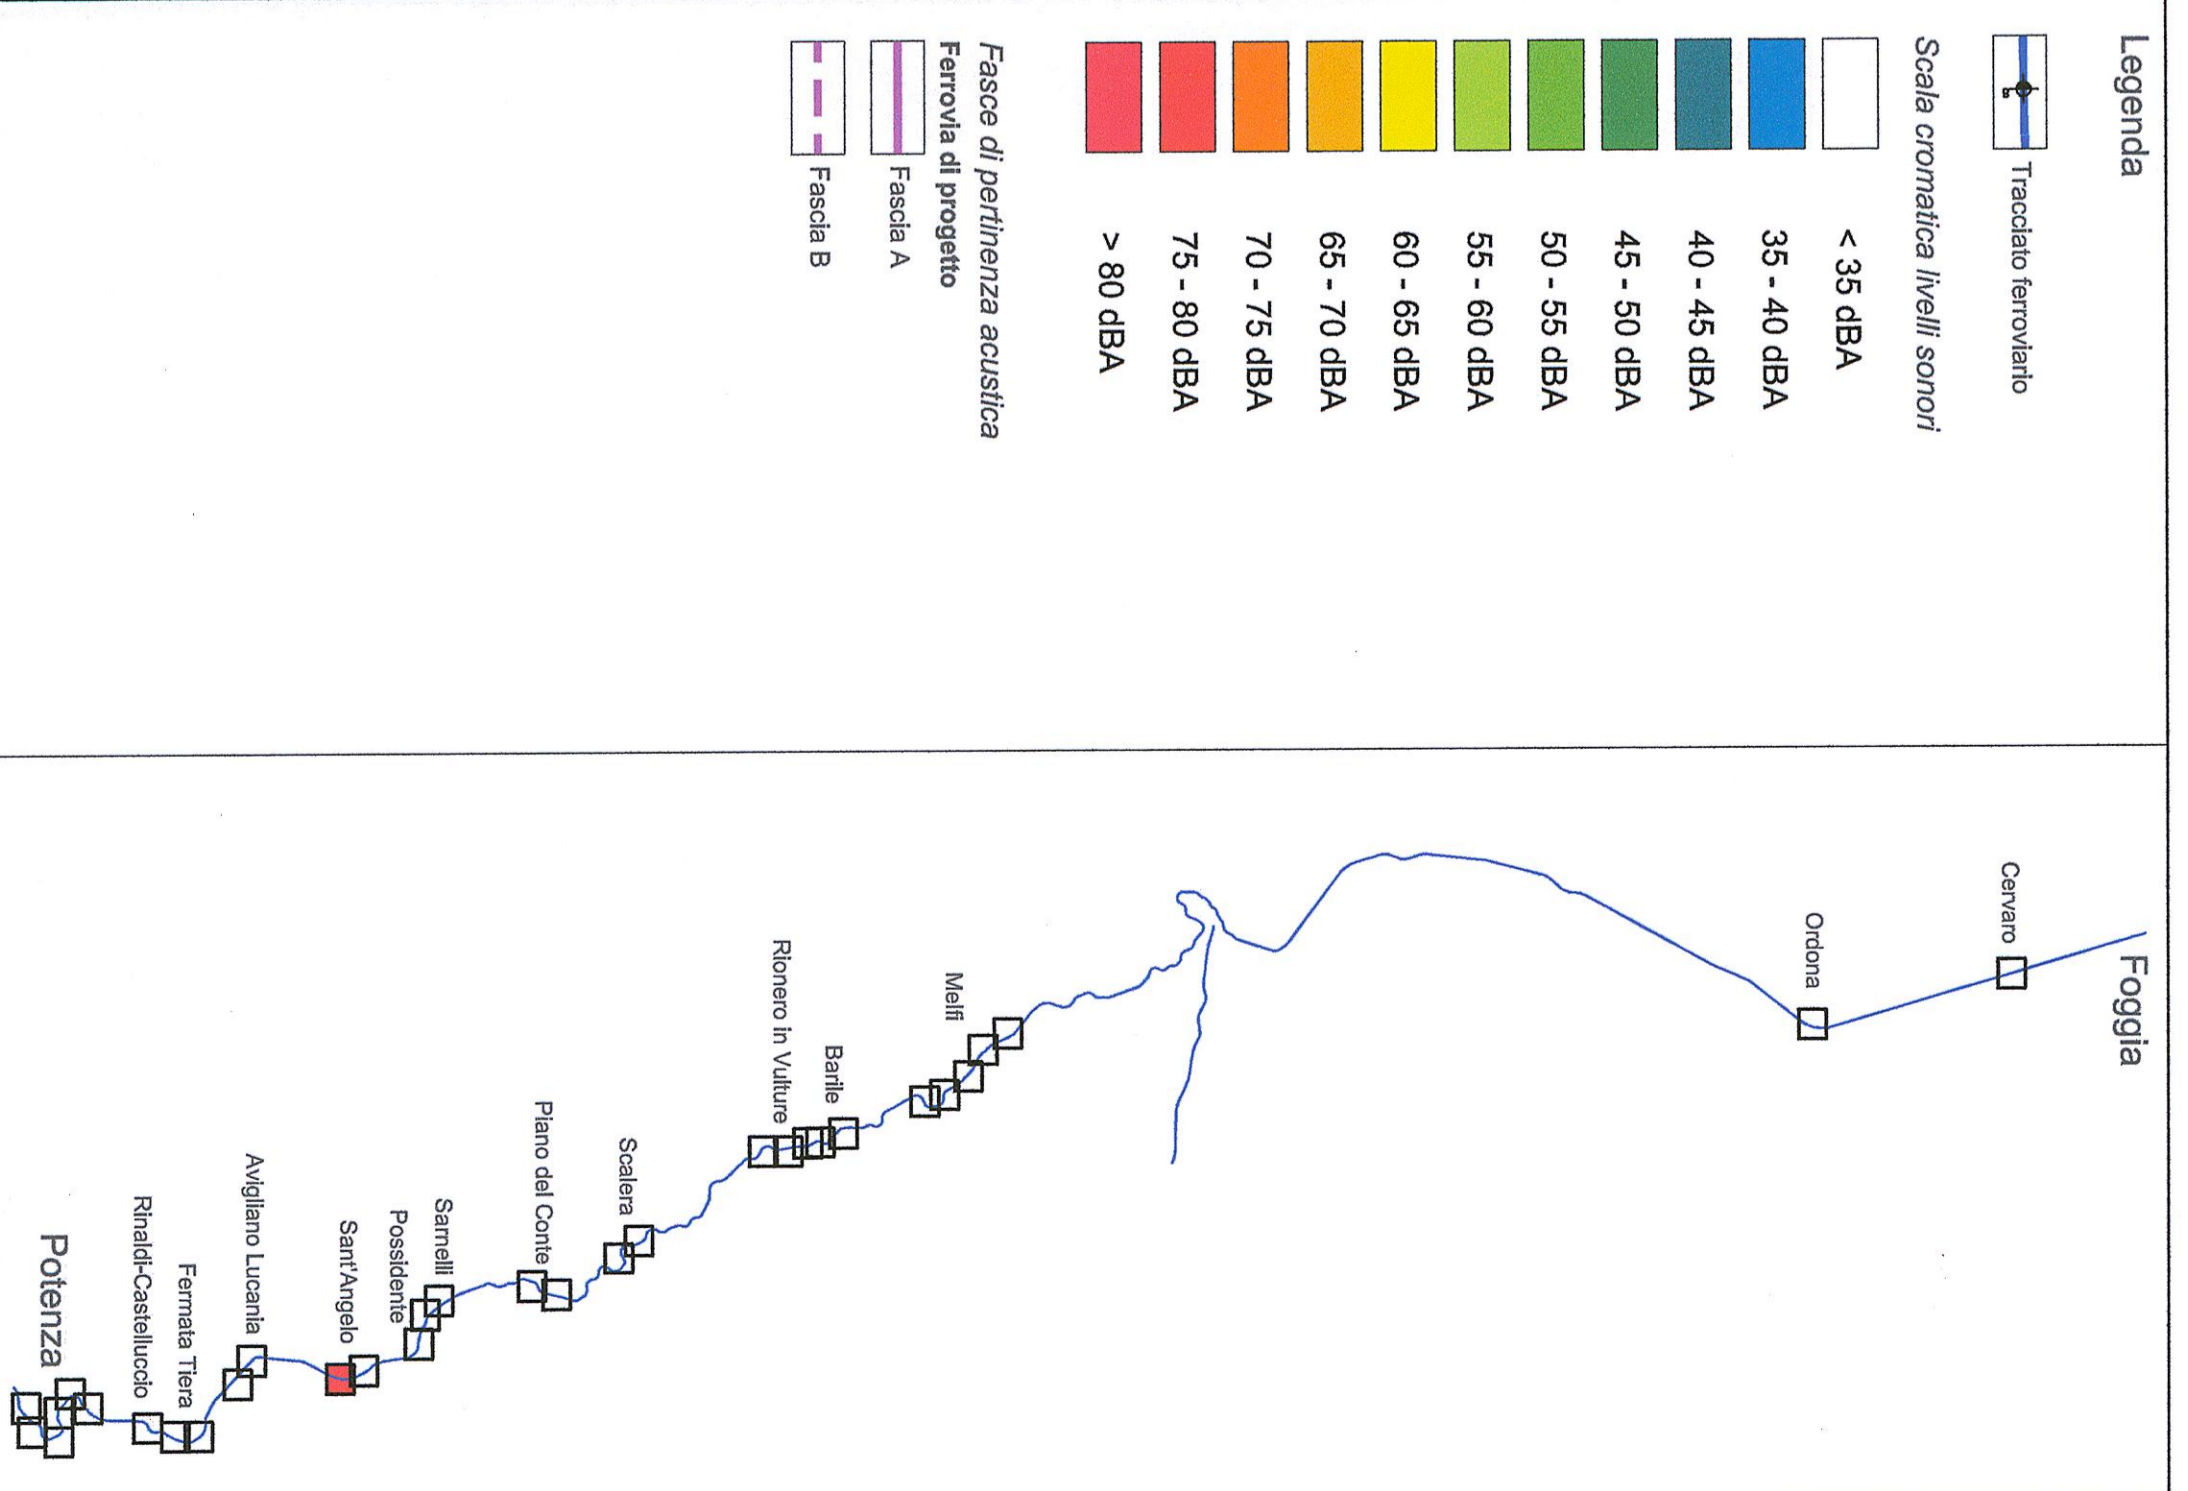


SSE PIETRAGALLA km 99+780

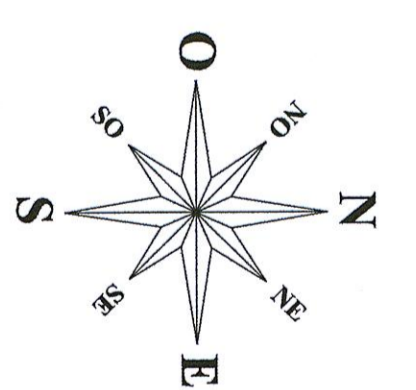

COMMITTENTE:
SRF
 RETE FERROVIARIA ITALIANA
 GRUPPO FERROVIE BIELLO STIMO ITALIANE

PROGETTAZIONE:
ITALFERR
 GRUPPO FERROVIE BIELLO STIMO ITALIANE

CONTRATTO ISTITUZIONALE DI SVILUPPO PER LA REALIZZAZIONE DELLA DIRETTRICE FERROVIARIA NAPOLI - BARI - LECCE - TARANTO

U.O. AMBIENTE, ARCHITETTURA E ARCHEOLOGIA
 PROGETTO DEFINITIVO

LINEA POTENZA-FOGGIA - AMMODERNAMENTO
 SOTTOPROGETTO 2 - ELETTRIFICAZIONE, RETTIFICHE DI TRACCIATO, SOPPRESSIONE P.L. E CONSOLIDAMENTO SEDE

STUDIO DI IMPATTO AMBIENTALE

QUADRO DI RIFERIMENTO AMBIENTALE
 RUMORE: MAPPE ACUSTICHE PERIODO DIURNO 21/32
 SCALA: 1:2.000

COMMESSA LOTTO FASE ENTE TIPO DOC. OPERA/DISCIPLINA PROG. REV.
 I A 0 X 0 0 D 2 2 P 6 S A 0 0 0 0 A 0 5 3 A

Rev.	Descrizione	Redatto	Data	Verificato	Data	Approvato	Data	Autorezzato Data
A	Emissione definitiva	A. Vizzuto	Marzo 2015	S. Simeoni	Marzo 2015	G. De Cecco	Marzo 2015	Marzo 2015