


Legenda

- Tracciato ferroviario
- Scala cromatica livelli sonori**
- < 35 dBA
- 35 - 40 dBA
- 40 - 45 dBA
- 45 - 50 dBA
- 50 - 55 dBA
- 55 - 60 dBA
- 60 - 65 dBA
- 65 - 70 dBA
- 70 - 75 dBA
- 75 - 80 dBA
- > 80 dBA

- Fasce di pertinenza acustica**
- Ferrovia di progetto**
- Fascia A
- Fascia B

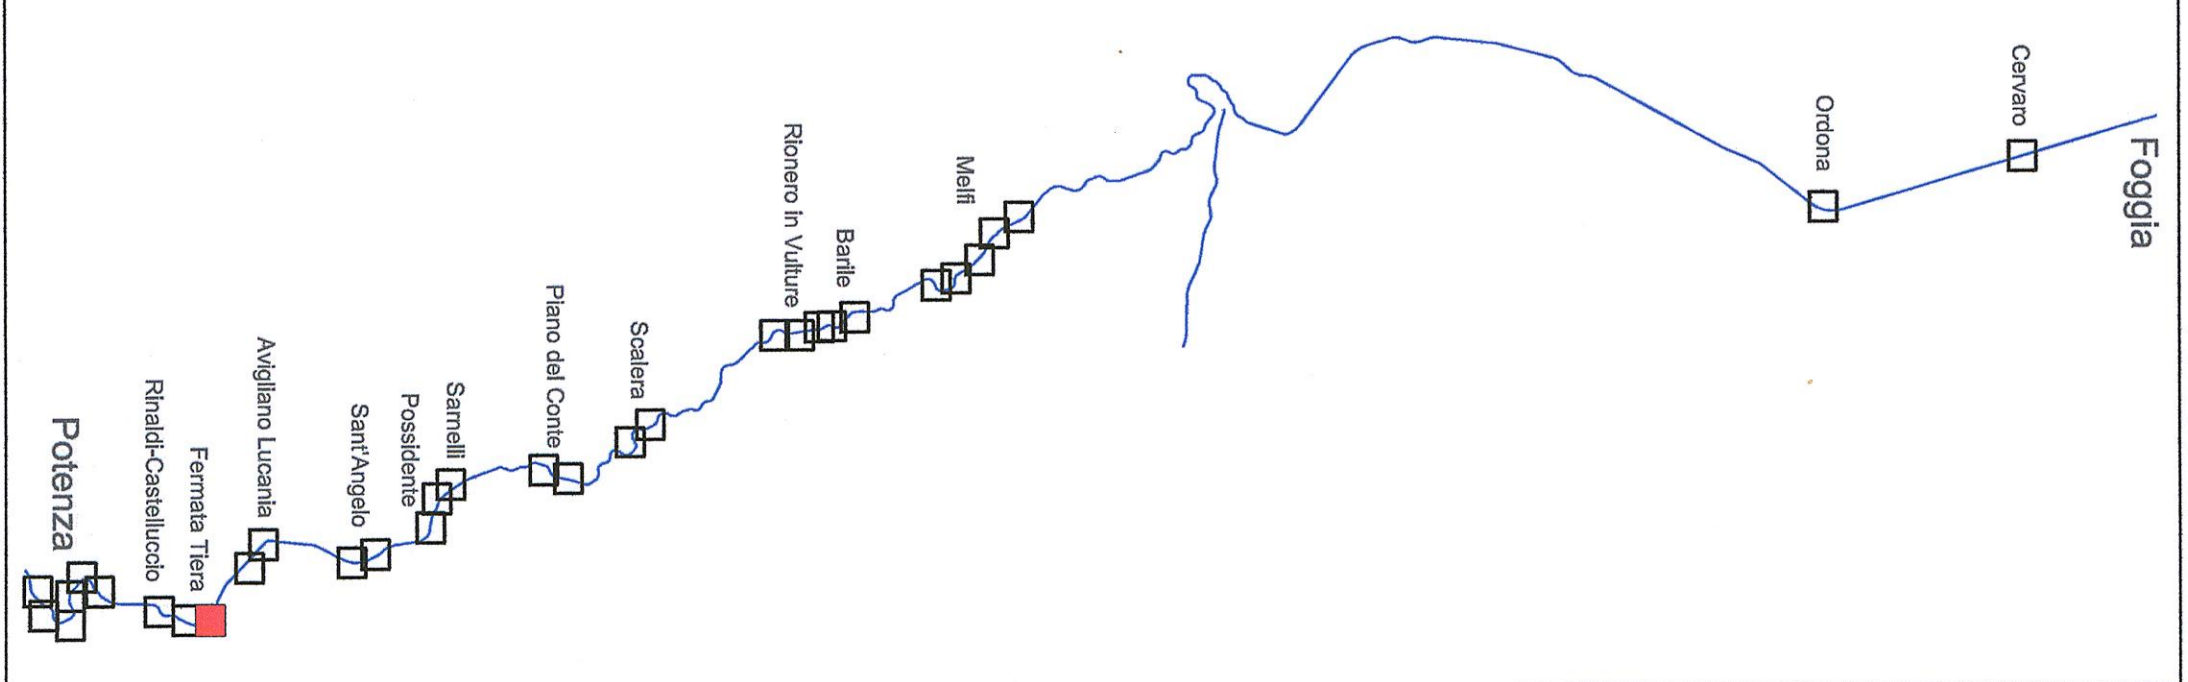

COMMITTENTE:



PROGETTAZIONE:



CONTRATTO ISTITUZIONALE DI SVILUPPO PER LA REALIZZAZIONE DELLA DIRETTRICE FERROVIARIA NAPOLI - BARI - LECCE - TARANTO

U.O. AMBIENTE, ARCHITETTURA E ARCHEOLOGIA
PROGETTO DEFINITIVO

LINEA POTENZA-FOGGIA - AMMODERNAMENTO
SOTTOPROGETTO 2 - ELETTRIFICAZIONE, RETTIFICHE DI TRACCIATO, SOPPRESSIONE P.L. E CONSOLIDAMENTO SEDE

STUDIO DI IMPATTO AMBIENTALE

QUADRO DI RIFERIMENTO AMBIENTALE
RUMORE: MAPPA ACUSTICA PERIODO DIURNO 24/32

SCALA: 1:2.000

COMMESSA LOTTO FASE ENTE TIPO DOC. OPERADISCIPLINA PROG. REV.

1	A	0	X	0	0	D	2	2	P	6	S	A	0	0	0	A	0	5	6	A
---	---	---	---	---	---	---	---	---	---	---	---	---	---	---	---	---	---	---	---	---

Rev.	Descrizione	Redatto	Data	Verificato	Data	Approvato	Data	AutORIZZAZIONE DATA
A	Emissione esecutiva	A. Valsola	Marzo 2015	S. Rubini	Marzo 2015	G. Lattini	Marzo 2015	A. Manno Maggio 2015

File: IAOX00D22PRSA000A056A In. Ebb.: **LO.194**