


**Legenda**

- Tracciato ferroviario
- Scala cromatica livelli sonori
- < 35 dBa
- 35 - 40 dBa
- 40 - 45 dBa
- 45 - 50 dBa
- 50 - 55 dBa
- 55 - 60 dBa
- 60 - 65 dBa
- 65 - 70 dBa
- 70 - 75 dBa
- 75 - 80 dBa
- > 80 dBa

- Fasce di pertinenza acustica  
Ferrovia di progetto
- Fascia A
  - Fascia B

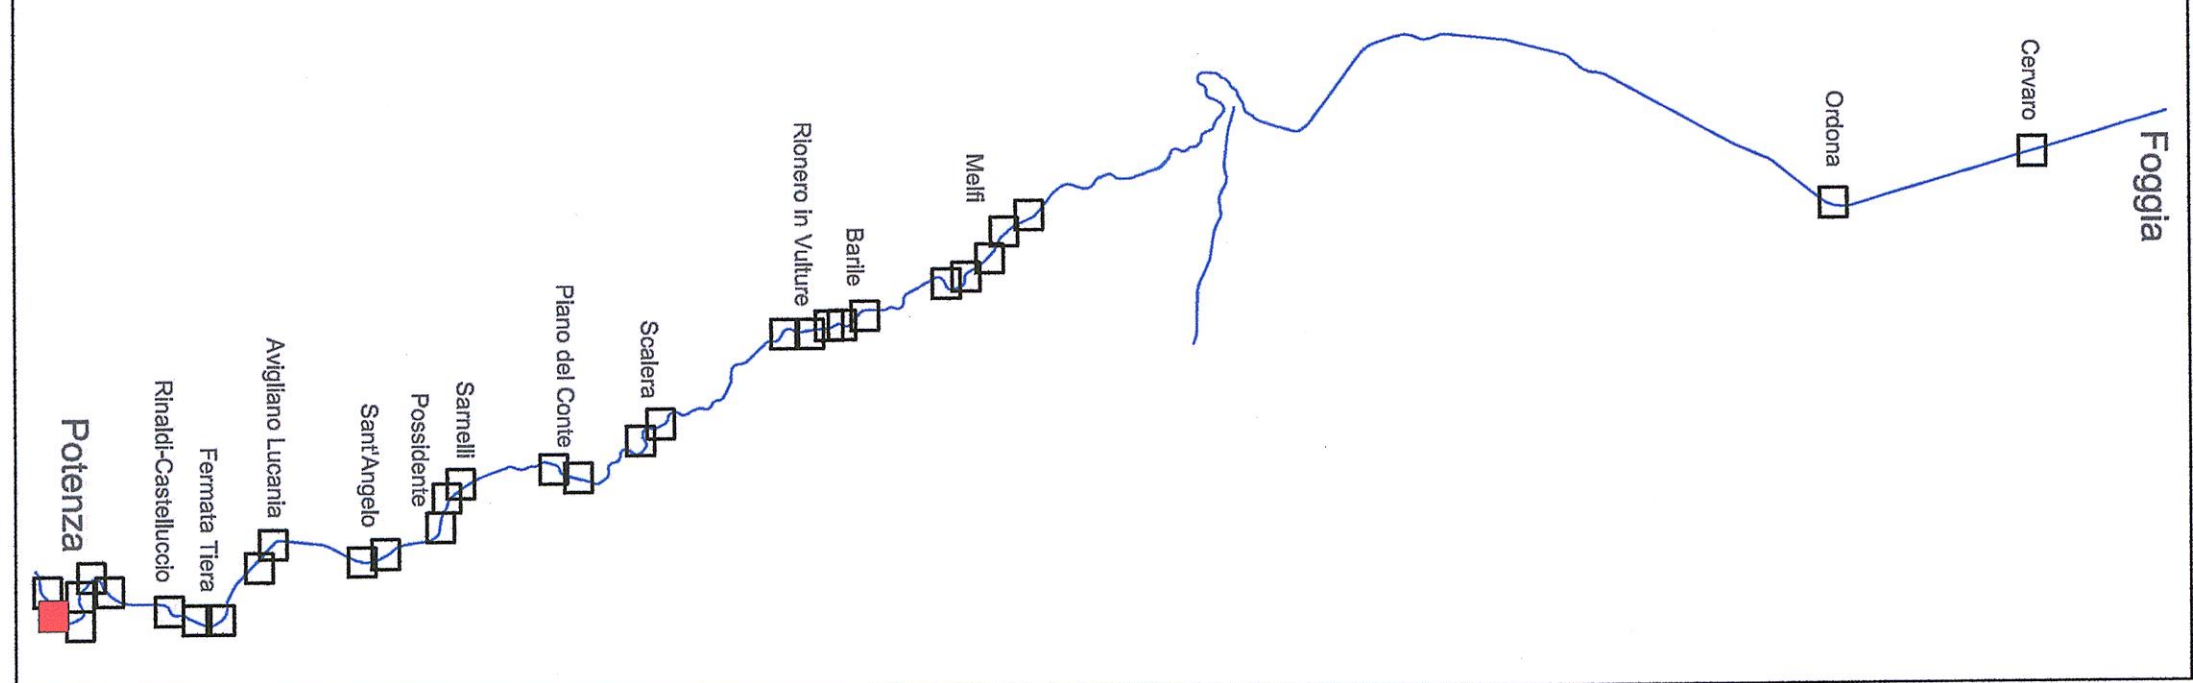

**COMMITTENTE:**



**PROGETTAZIONE:**



**CONTRATTO ISTITUZIONALE DI SVILUPPO PER LA REALIZZAZIONE DELLA DIRETTRICE FERROVIARIA NAPOLI - BARI - LECCE - TARANTO**

**U.O. AMBIENTE, ARCHITETTURA E ARCHEOLOGIA**

**PROGETTO DEFINITIVO**

**LINEA POTENZA-FOGGIA - AMMODERNAMENTO**

**SOTTOPROGETTO 2 - ELETTRIFICAZIONE, RETTIFICHE DI TRACCIATO, SOPPRESSIONE P.L. E CONSOLIDAMENTO SEDE**

**STUDIO DI IMPATTO AMBIENTALE**

**QUADRO DI RIFERIMENTO AMBIENTALE**

**RUMORE: MAPPA ACUSTICA PERIODO DIURNO 31/32**

SCALA: 1:2.000

COMMESSA	LOTTO	FASE	ENTE	TIPODOC.	OPERADISCIPLINA	PROGR.	REV.
IA0X	00	D	22	P6	SA0000A	063	A

Rev.	Descrizione	Redatto	Data	Verificato	Data	Approvato	Data	Autorizzazio Data
A	Emulsione asfaltica	A. Viscosa	Marzo 2015	S. Rinaldi	Marzo 2015	A. Viscosa	Marzo 2015	