


**Legenda**

- Tracciato ferroviario
- Scala cromatica livelli sonori**
- < 35 dBA
- 35 - 40 dBA
- 40 - 45 dBA
- 45 - 50 dBA
- 50 - 55 dBA
- 55 - 60 dBA
- 60 - 65 dBA
- 65 - 70 dBA
- 70 - 75 dBA
- 75 - 80 dBA
- > 80 dBA

- Fasce di pertinenza acustica**
- Fascia A
- Fascia B

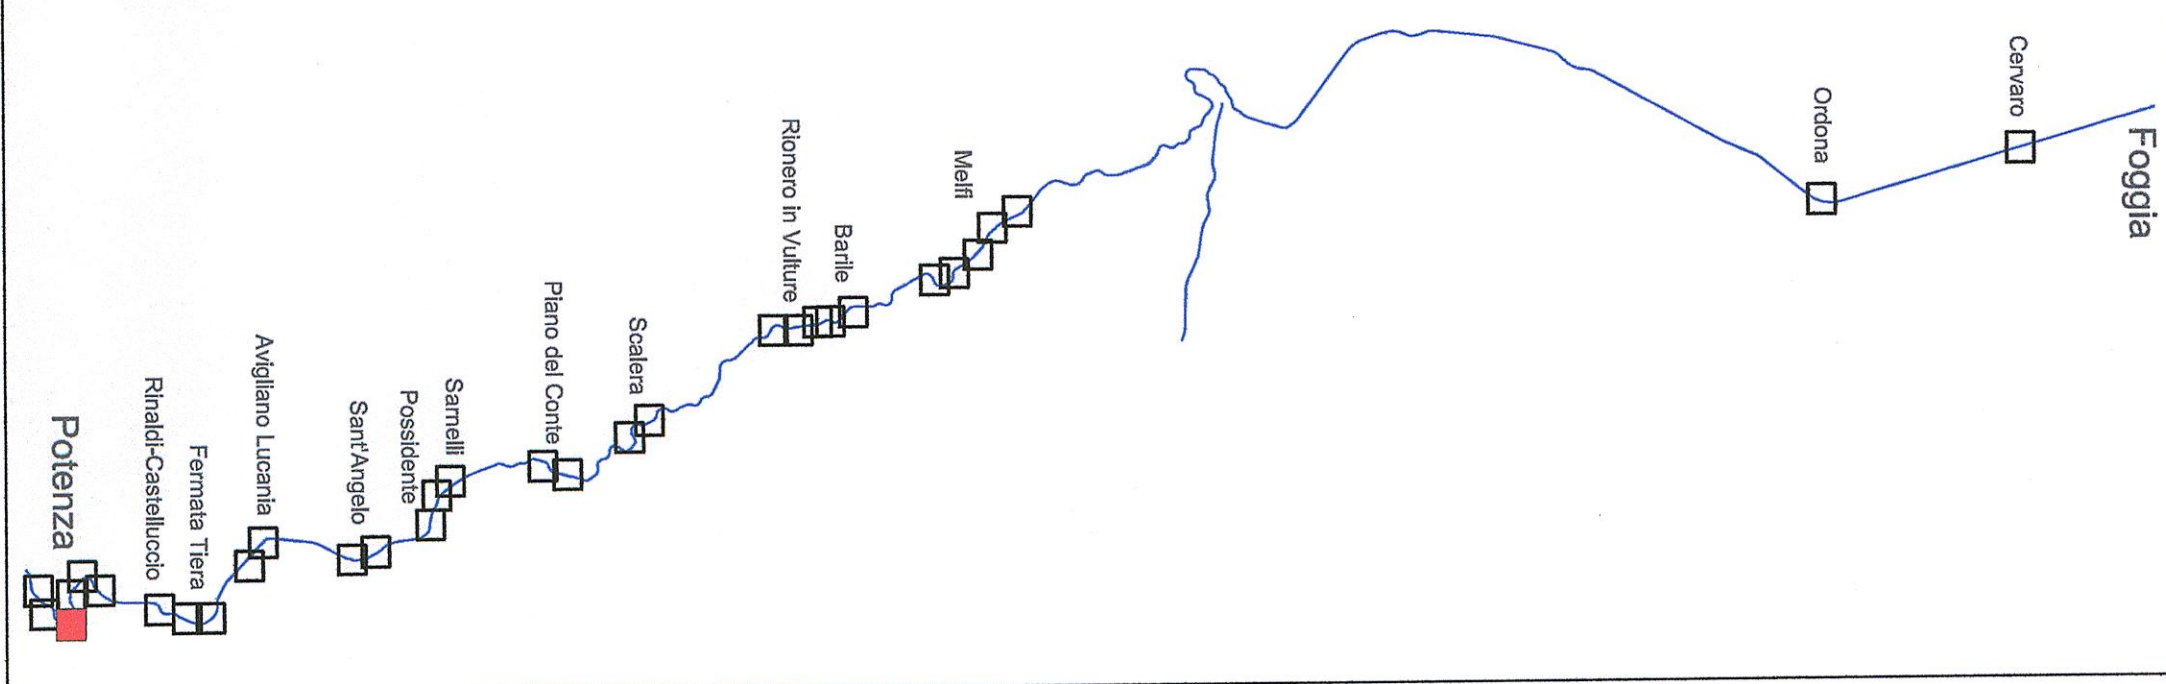

**COMMITTENTE:**



**PROGETTAZIONE:**



**CONTRATTO ISTITUZIONALE DI SVILUPPO PER LA REALIZZAZIONE DELLA DIRETTRICE FERROVIARIA NAPOLI - BARI - LECCE - TARANTO**

**U.O. AMBIENTE, ARCHITETTURA E ARCHEOLOGIA**

**PROGETTO DEFINITIVO**

**LINEA POTENZA-FOGGIA - AMMODERNAMENTO**

**SOTTOPROGETTO 2 - ELETTRIFICAZIONE, RETTIFICHE DI TRACCIATO, SOPPRESSIONE P.L. E CONSOLIDAMENTO SEDE**

**STUDIO DI IMPATTO AMBIENTALE**

**QUADRO DI RIFERIMENTO AMBIENTALE**  
**RUMORE: MAPPA ACUSTICA PERIODO DIURNO 30/32**

SCALA:  
**1:2.000**

COMMESSA LOTTO FASE ENTE TIPO DOC. OPERADISCIPLINA PROG. REV.

IA0X 00 D 22 P6 SA0000A 062 A

Rev.	Descrizione	Ridatto	Data	Verificato	Data	Approvato	Data	Autorizzazio Data
A	Emissione inedita		Marzo 2015		Marzo 2015		Marzo 2015	

File: IA0X00D22P6SA000A062A

In. Ebb.:  
**10.200**