


Legenda

- Tracciato ferroviario
- Scala cromatica livelli sonori**
- < 35 dBA
- 35 - 40 dBA
- 40 - 45 dBA
- 45 - 50 dBA
- 50 - 55 dBA
- 55 - 60 dBA
- 60 - 65 dBA
- 65 - 70 dBA
- 70 - 75 dBA
- 75 - 80 dBA
- > 80 dBA

- Fascia di pertinenza acustica**
- Fascia di progetto
- Fascia A
- Fascia B

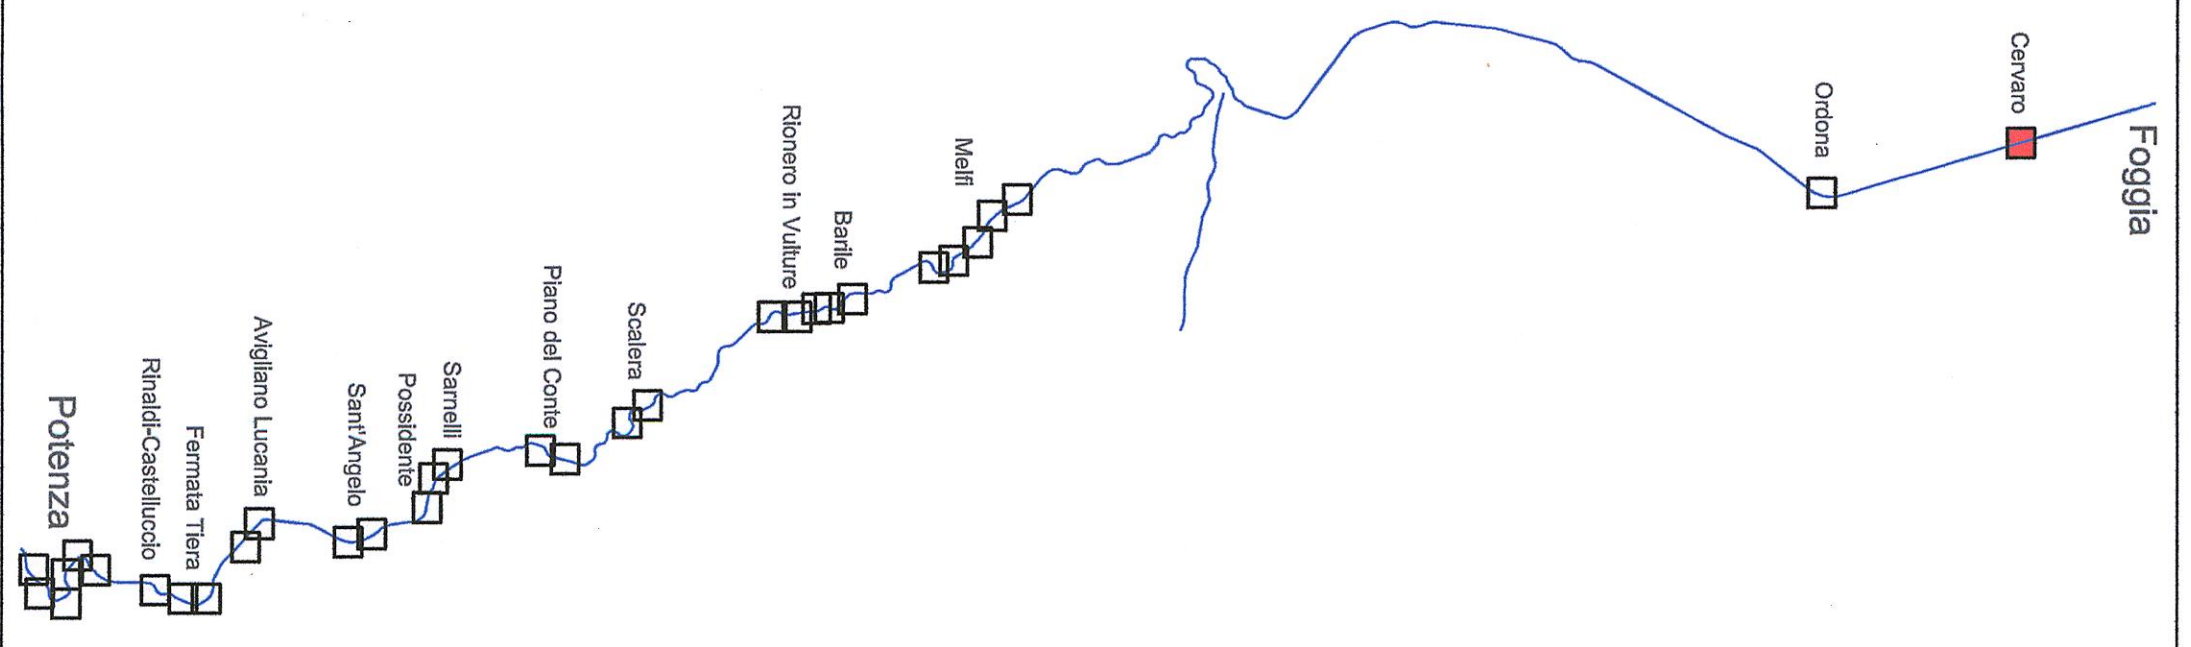

COMMITTENTE:



PROGETTAZIONE:



CONTRATTO ISTITUZIONALE DI SVILUPPO PER LA REALIZZAZIONE DELLA DIRETTRICE FERROVIARIA NAPOLI - BARI - LECCE - TARANTO

U.O. AMBIENTE, ARCHITETTURA E ARCHEOLOGIA

PROGETTO DEFINITIVO

LINEA POTENZA-FOGGIA - AMMODERNAMENTO

SOTTOPROGETTO 2 - ELETTRIFICAZIONE, RETTIFICHE DI TRACCIATO, SOPPRESSIONE P.L. E CONSOLIDAMENTO SEDE

STUDIO DI IMPATTO AMBIENTALE

QUADRO DI RIFERIMENTO AMBIENTALE
 RUMORE: MAPPA ACUSTICA PERIODO NOTTURNO 1/18
 SCALA: 1:2.000

COMMESSA LOTTO FASE ENTE TIPO DOC. OPERANDISCIPLINA Progr. REV.
 1A0X 00 D 22 P6 SA000A 065 A

Rev.	Descrizione	Redatto	Data	Verificato	Data	Approvato	Data	Autorezzato	Data
A	Emissione acustica	A. Viorio	Marzo 2015	S. Pedrotti	Marzo 2015	Ch. Lestari	Marzo 2015	A. Maffei	Marzo 2015

Dot. M. Di Antonio
 Ordine Architetti di Bari
 n. 10486

File: IA0X00D2278SA000A065A

In. Etab: