


Legenda

- Tracciato ferroviario
- Scala cromatica livelli sonori**
- < 35 dBA
- 35 - 40 dBA
- 40 - 45 dBA
- 45 - 50 dBA
- 50 - 55 dBA
- 55 - 60 dBA
- 60 - 65 dBA
- 65 - 70 dBA
- 70 - 75 dBA
- 75 - 80 dBA
- > 80 dBA

Fasce di pertinenza acustica

- Fascia A
- Fascia B

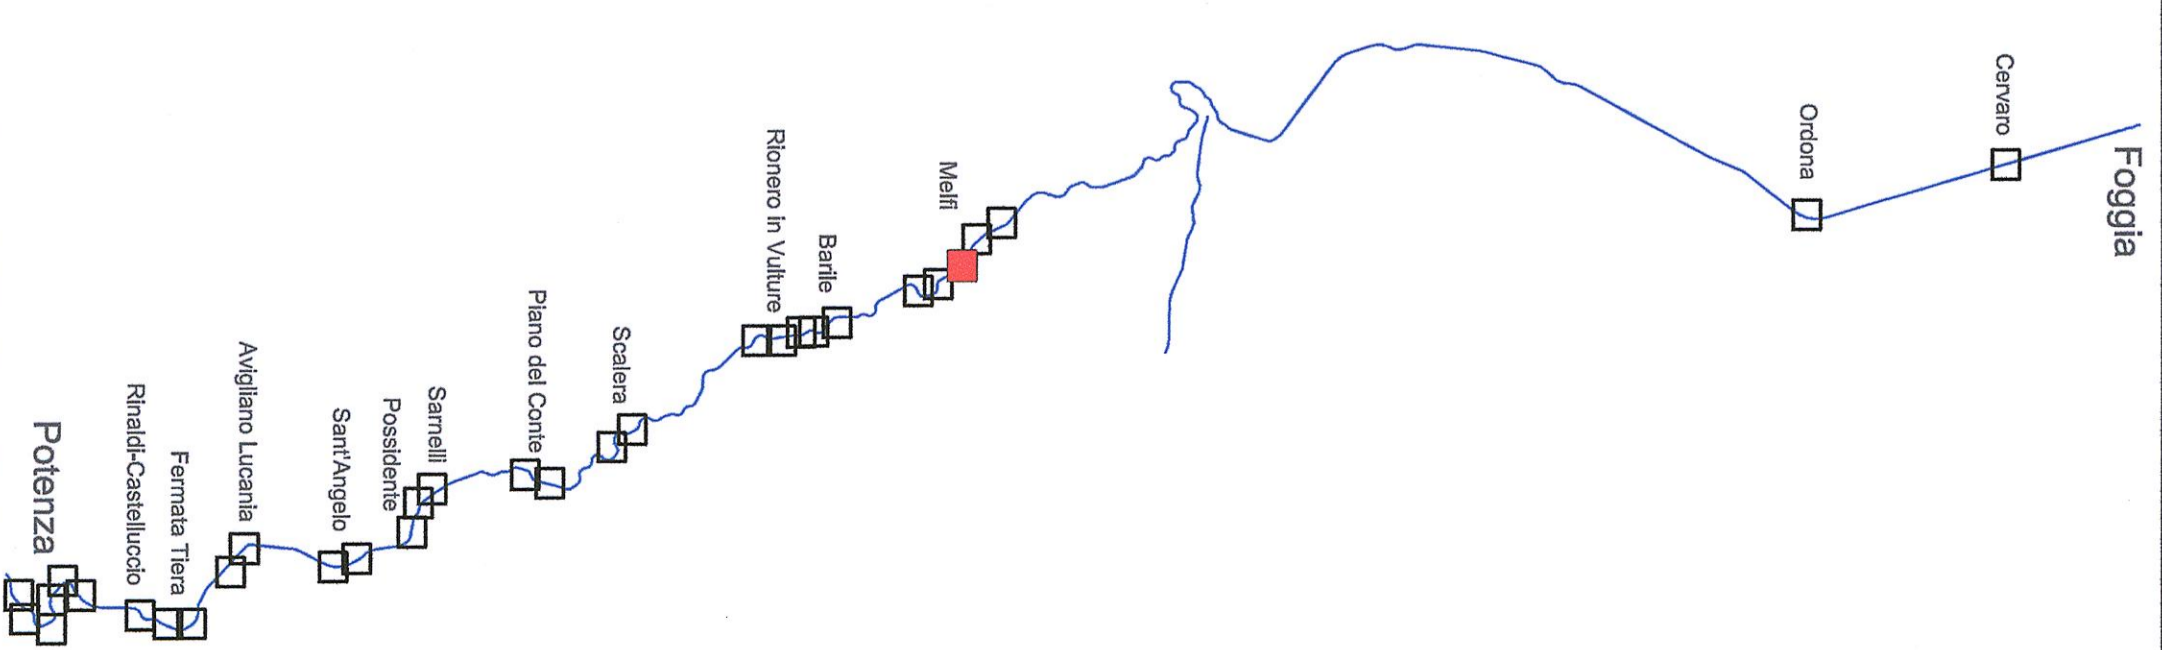

COMMITTENTE:



PROGETTAZIONE:

CONTRATTO ISTITUZIONALE DI SVILUPPO PER LA REALIZZAZIONE DELLA DIRETTRICE FERROVIARIA NAPOLI - BARI - LECCE - TARANTO

U.O. AMBIENTE, ARCHITETTURA E ARCHEOLOGIA

PROGETTO DEFINITIVO

LINIA POTENZA-FOGGIA - AMMODERNAMENTO

SOTTOPROGETTO 2 - ELETTRIFICAZIONE, RETTIFICHE DI TRACCIATO, SOPPRESSIONE P.L. E CONSOLIDAMENTO SEDE

STUDIO DI IMPATTO AMBIENTALE

QUADRO DI RIFERIMENTO AMBIENTALE

RUMORE: MAPPA ACUSTICA PERIODO NOTTURNO 5/18

SCALA:

1:2.000

COMMESSA LOTTO FASE ENTE TIPO DOC. OPERADISCIPLINA PROGR. REV.

IA	0X	00	D	212	P	6	SA	00	00	A	06	9	A
----	----	----	---	-----	---	---	----	----	----	---	----	---	---

Rev.	Descrizione	Redatto	Data	Verificato	Data	Approvato	Data	Autorizzazio Data
A	Emisione acustiche	A. Viscusi	Maggio 2018	C. Signorini	Maggio 2018	C. Viscusi	Maggio 2018	Maggio 2018

File: IAOX0DD2295SA000A069A

In. Ebb:

Lo.207