


Legenda

- Tracciato ferroviario
- Scala cromatica livelli sonori**
- < 35 dBA
- 35 - 40 dBA
- 40 - 45 dBA
- 45 - 50 dBA
- 50 - 55 dBA
- 55 - 60 dBA
- 60 - 65 dBA
- 65 - 70 dBA
- 70 - 75 dBA
- 75 - 80 dBA
- > 80 dBA

- Fasce di pertinenza acustica
- Ferrovia di progetto
- Fascia A
- Fascia B

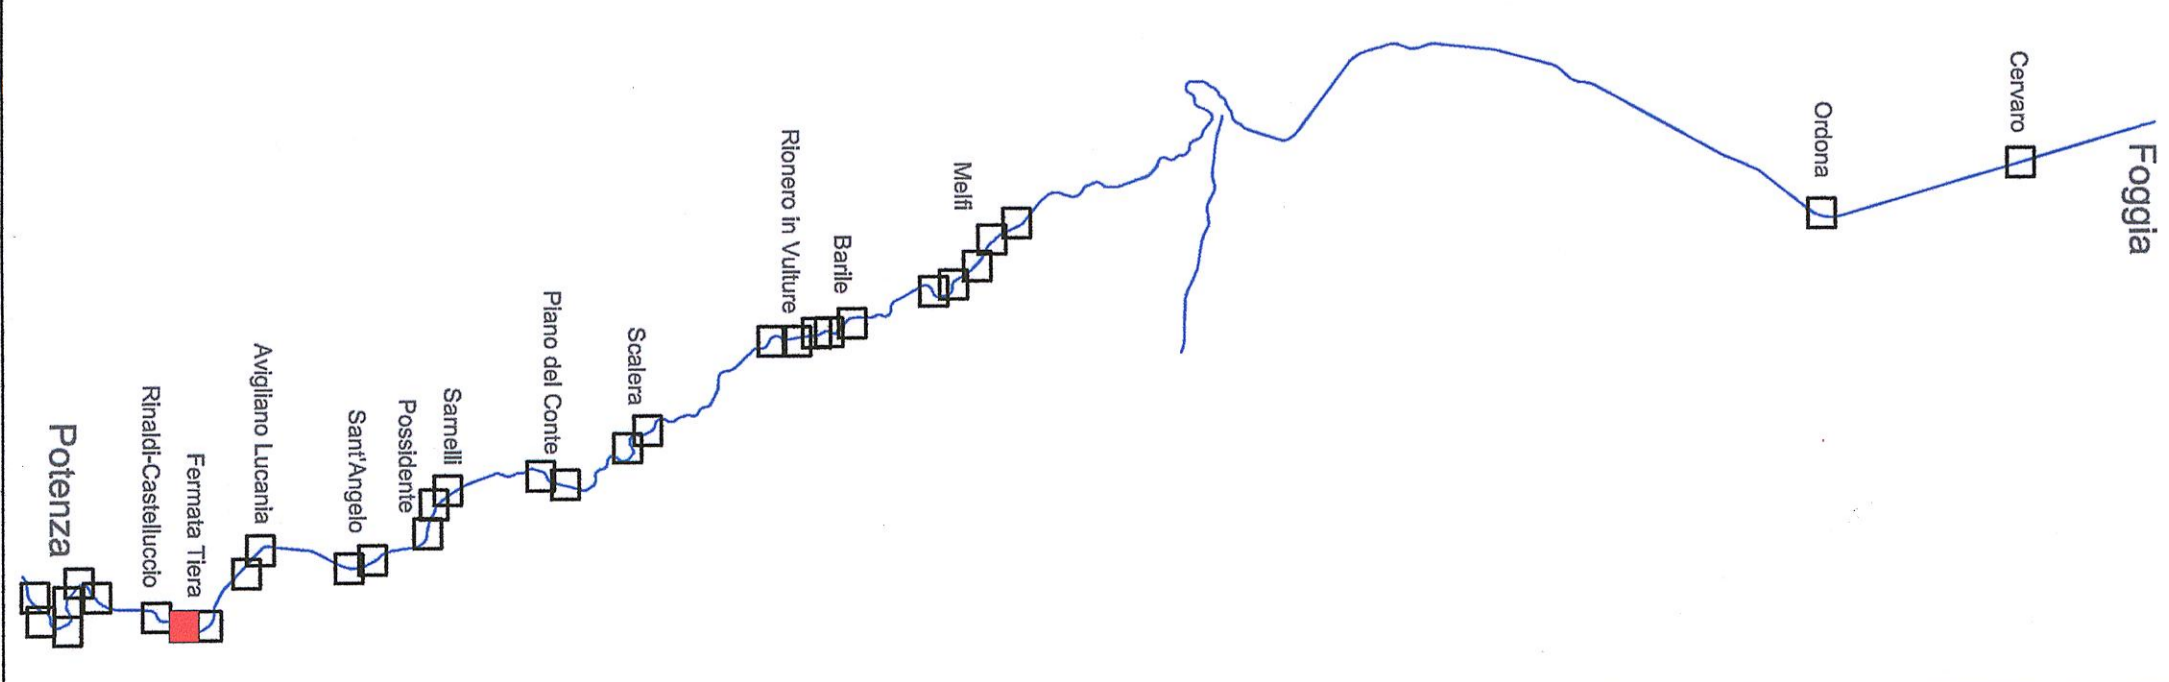

COMMITTENTE:



PROGETTAZIONE:



CONTRATTO ISTITUZIONALE DI SVILUPPO PER LA REALIZZAZIONE DELLA DIRETTRICE FERROVIARIA NAPOLI - BARI - LECCE - TARANTO

U.O. AMBIENTE, ARCHITETTURA E ARCHEOLOGIA

PROGETTO DEFINITIVO

LINEA POTENZA-FOGGIA - AMMODERNAMENTO

SOTTOPROGETTO 2 - ELETTRIFICAZIONE, RETTIFICHE DI TRACCIATO, SOPPRESSIONE P.L. E CONSOLIDAMENTO SEDE

STUDIO DI IMPATTO AMBIENTALE

QUADRO DI RIFERIMENTO AMBIENTALE

RUMORE: MAPPA ACUSTICA PERIODO NOTTURNO 11/18

SCALA: 1:2.000

COMMESSA LOTTO FASE ENTE TIPODOC. OPERADISCIPLINA PROG. REV.

IA0X	00	D	22	P6	SA000A	075	A
------	----	---	----	----	--------	-----	---

Rev.	Descrizione	Redatto	Data	Verificato	Data	Approvato	Data	Autorizzazio Data
A	Emissione acustica	A. Viscusi	Marzo 2015	[Signature]	Marzo 2015	C. Chiappi	Marzo 2015	Marzo 2015

File: IANX00DD22P6SA000A075A

In. Elabor.

10.213