


**Legenda**

- Tracciato ferroviario
- Scala cromatica livelli sonori**
- < 35 DBA
- 35 - 40 DBA
- 40 - 45 DBA
- 45 - 50 DBA
- 50 - 55 DBA
- 55 - 60 DBA
- 60 - 65 DBA
- 65 - 70 DBA
- 70 - 75 DBA
- 75 - 80 DBA
- > 80 DBA

**Fasce di pertinenza acustica**

- Fascia A
- Fascia B

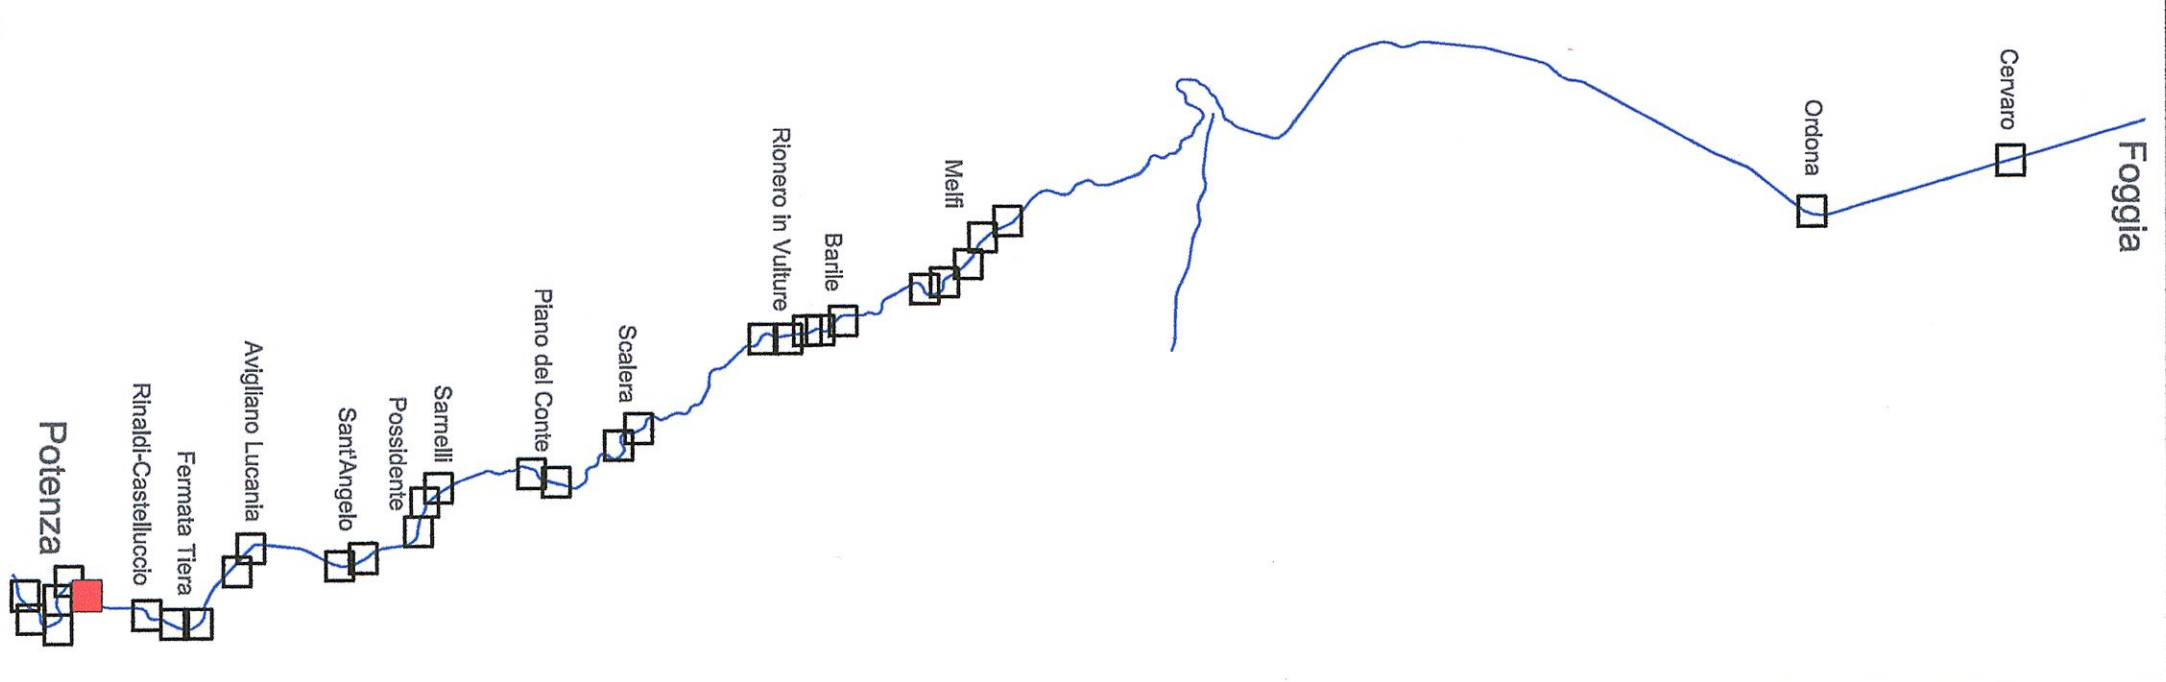

**COMMITTENTE:**



**PROGETTAZIONE:**



**CONTRATTO ISTITUZIONALE DI SVILUPPO PER LA REALIZZAZIONE DELLA DIRETTRICE FERROVIARIA NAPOLI - BARI - LECCE - TARANTO**

**U.O. AMBIENTE, ARCHITETTURA E ARCHEOLOGIA**  
**PROGETTO DEFINITIVO**

**LINEA POTENZA-FOGGIA - AMMODERNAMENTO**  
**SOTTOPROGETTO 2 - ELETTRIFICAZIONE, RETTIFICHE DI TRACCIATO, SOPPRESSIONE P.L. E CONSOLIDAMENTO SEDE**

**STUDIO DI IMPATTO AMBIENTALE**

**QUADRO DI RIFERIMENTO AMBIENTALE**  
**RUMORE: MAPPA ACUSTICA PERIODO NOTTURNO 13/18**

SCALA: 1:2.000

COMMESSA LOTTO FASE ENTE TIPO DOC. OPERADISCIPLINA PROG. REV.

IA0X 00 D 22 P 6 SA0000A 0777 A

Rev.	Descrizione	Redatto	Data	Verificato	Data	Approvato	Data	Autore	Data
A	Emissione acustica	A. Vizzoli	Maggio 2015	S. Pizzani	Maggio 2015	C. Lodi	Maggio 2015	A. Vizzoli	Maggio 2015