


LEGENDA
OPERE PROGETTUALI LUNGO LA LINEA FERROVIARIA

TIPICI DI PRESENZE ARCHEOLOGICHE

- INSERIMENTO / ABITATO
 - DOMUS / VILLA
 - EDIFICIO CIVICO / PUBBLICO
 - ↑ AREA SACRA / SANTUARIO
 - ⊕ CHIESA / CONVENTO / OSPEDALE
 - ◆ FONDAZIONE / STRUTTURE PRODUTTIVE
 - BANCHINA / STRUTTURE PORTUALI
 - ▬ TORRE / PORTA UBERICA
 - ▬ CANTILE / FORTIFICAZIONE
 - ⌒ PONTE
 - ⌒ CANTILE
 - ▬ STRUTTURA MURARIA
 - ▲ NECROPOLI
 - ▲ TORRE ISOLATA
 - ⌒ CIMA
 - ▲ SITO IN GROTTA
 - ⌒ RIVOSTIGLIO
 - ⌒ TRACCIAMENTO / RELITTO
-
- DEPOSITO PALEONTOLOGICO
 - AREA DI MATERIALI FETITILI E MATERIALI ANGIOROLOGICI VARI
 - MATERIALI SPORADICI
 - AREALE INTRO DEI SITI (FETITILI)
 - AREALE PER LE SEGNALAZIONI DI RICOGNIZIONE (CONCENTRAZIONI DI MATERIALI FETITILI)
 - ▬ TOPONIMO
 - ▬ STRADA CONSERVATA
 - ▬ STRADA RICOSTRUITA O IPOTIZZATA
 - ▬ ANNALE DA RICONTERPRETAZIONE
 - ▬ TRACCIATO CENTRALIZZATO
-
- CODICE IDENTIFICATIVO DELLE PRESENZE**
YY = numero progressivo elemento
CRONOLOGIA
- Età preistorica
 - Età protostorica
 - Età classica / romana
 - Età medioevale / medievale
 - Non definibile
-
- AREE SOGGETTE A VINCOLO ARCHEOLOGICO (D. Lgs. 42 / 2004)
 - AREE DI INTERESSE ARCHEOLOGICO (D. Lgs. 42 / 2004, Art. 142, Lett. M)
 - 3 TRINCEE DI 20 X 5 M

Planimetria e sezioni della trincea

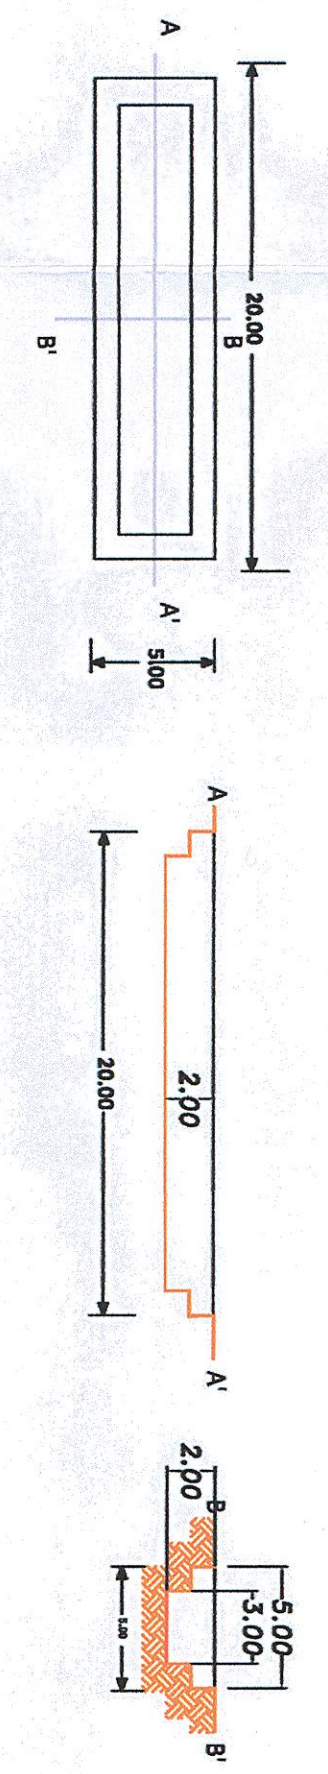

COMITANTE
S. BARI
SOCIETA' ITALIANA PER LE FERROVIE
SOCIETA' ITALIANA PER LE FERROVIE

PROGETTAZIONE
S. ITALFERR
SOCIETA' ITALIANA PER LE FERROVIE

CONTRATTO ISTITUZIONALE DI SVILUPPO PER LA REALIZZAZIONE DELLA DIRETTRICE FERROVIARIA NAPOLI-BARILECCE-TARANTO

U.O. AMBIENTE, ARCHITETTURA E ARCHEOLOGIA
PROGETTO DEFINITIVO

LINEA POTENZA-FOGGIA - AMMODERNAMENTO SOTTOPROGETTO 2 - ELETTRIFICAZIONE, RETTIFICHE DI TRACCIATO, SOPPRESSIONE P.L. E CONSOLIDAMENTO SEDE LOTTO 2 - RETTIFICHE DI TRACCIATO, SOPPRESSIONE P.L. E CONSOLIDAMENTO SEDE

VABILITA' SOSTITUTIVA PL al km 14+942 (NV02) PROGETTO DELLE INDAGINI ARCHEOLOGICHE

COMMESSA LOTTO FABE BITE TIPO DOC. OPERAZIONE/PLA. PROCOR. REV. SCALE: 1:1.000

Rev.	Descrizione	Data	Autografo	Data	Autografo
A	Emissione definitiva	12/02/2025	[Firma]	12/02/2025	[Firma]
A	Emissione definitiva	12/02/2025	[Firma]	12/02/2025	[Firma]

FILE: 10_245