S 5.1 (n.4)

S 5.1 (n.4)

NV03: KM 17+662

CF KM 17+661

AT1-5 4.500mq

AT1-5 4.500mq

CERVARO

FOGGIA

POTENZA

FERROVIA

Casa Maffucci

CAVALLERI

Km 0+700.00 Rett.
Km 0+682.009 Rett. Cl–75.600
Km 0+643.907 Cl–75.600 R –150.000
Km 0+597.050 R –150.000 Cl–75.600
Km 0+558.948 Cl–75.600 Rett.
Km 0+498.619 Rett. Cl–75.600
Km 0+460.516 Cl–75.600 R –150.000
Km 0+358.000
Km 0+318.435 Cl–75.600 Rett.
Km 0+158.069 Rett. Cl–84.000
Km 0+129.845 Cl–84.000 R –250.000
Km 0+061.046 R –250.000 Cl–84.000
Km 0+032.822 Cl–84.000 Rett.
Km 0+000.000 Rett.

0+700.000 0+675.000 0+650.000 0+625.000 0+600.000 0+575.000 0+550.000 0+525.000 0+500.000 0+475.000 0+450.000 0+425.000 0+400.000 0+375.000 0+350.000 0+325.000 0+302.114 0+275.900 0+250.000 0+225.000 0+200.000 0+175.000 0+150.000 0+125.000 0+100.000 0+075.000 0+050.000 0+025.000 0+000.000

29 28 27 26 25 24 23 22 21 20 19 18 17 16 15 14 13 12 11 10 9 8 7 6 5 4 3 2 1

R=150.000 R=75.000 R=250.000

Stazione

Via Nevi

18

LEGENDA

OPERE PROGETTUALI LUNGO LA LINEA FERROVIARIA

TIPI DI PRESENZE ARCHEOLOGICHE

- INSEDIAMENTO / ABITATO
- DOMUS / VILLA
- EDIFICIO CIVICO / PUBBLICO
- AREA SACRA / SANTUARIO
- CHIESA / CONVENTO / OSPEDALE
- FORNACE / STRUTTURE PRODUTTIVE
- BANCHINA / STRUTTURE PORTUALI
- TORRE / PORTA URBICA
- CASTELLO / FORTEZZA
- PONTE
- CASTELLIERE
- STRUTTURA MURARIA
- NECROPOLI
- TOMBA ISOLATA
- CAVA
- SITO IN GROTTA
- RIPOSTIGLIO
- IMBARCAZIONE / RELITTO
- DEPOSITO PALEONTOLOGICO
- AREA DI MATERIALI FITTILI E MATERIALE ARCHEOLOGICO VARIO
- MATERIALE SPORADICO
- AREALE NOTO DEI SITI
- AREALE DELLE SEGNALAZIONI DI RICOGNIZIONE (CONCENTRAZIONI DI MATERIALI FITTILI)
- TOPONIMO
- STRADA CONSERVATA
- STRADA RICOSTRUITA O IPOTIZZATA
- ANOMALIE DA FOTOINTERPRETAZIONE
- TRACCIATO CENTURIAZIONI

CODICE IDENTIFICATIVO DELLE PRESENZE

YY = numero progressivo elemento

CRONOLOGIA
- Età preistorica
- Età protostorica
- Età classica / romana
- Età tardoantica / medievale
- Non definibile

- AREE SOGGETTE A VINCOLO ARCHEOLOGICO (D. Lgs. 42 / 2004)
- AREE DI INTERESSE ARCHEOLOGICO (D. Lgs. 42 / 2004, Art. 142, Lett. M)

3 TRINCEE DI 20 X 5 M

Planimetria e sezioni della trincea

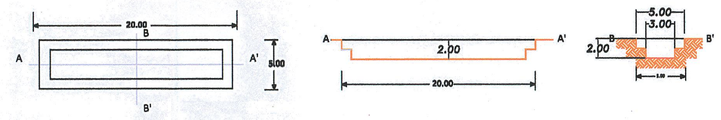

COMMITTENTE: RFI RETE FERROVIARIA ITALIANA GRUPPO FERROVIE DELLO STATO ITALIANE
DIREZIONE INVESTIMENTI
DIREZIONE PROGRAMMA INVESTIMENTI DIRETTRICE SUD

PROGETTAZIONE: ITALFERR GRUPPO FERROVIE DELLO STATO ITALIANE

CONTRATTO ISTITUZIONALE DI SVILUPPO PER LA REALIZZAZIONE DELLA DIRETTRICE FERROVIARIA NAPOLI-BARI-LECCE-TARANTO

U.O. AMBIENTE, ARCHITETTURA E ARCHEOLOGIA

PROGETTO DEFINITIVO

LINEA POTENZA-FOGGIA - AMMODERNAMENTO
SOTTOPROGETTO 2 - ELETTRIFICAZIONE, RETTIFICHE DI TRACCIATO, SOPPRESSIONE P.L. E CONSOLIDAMENTO SEDE
LOTTO 2 - RETTIFICHE DI TRACCIATO, SOPPRESSIONE P.L. E CONSOLIDAMENTO SEDE

VIABILITA' SOSTITUTIVA PL al Km 17+662 (NV03)
PROGETTO DELLE INDAGINI ARCHEOLOGICHE

SCALA: 1:1000

COMMESSA	LOTTO	FASE	ENTE	TIPO DOC.	OPERA/DISCIPLINA	PROGR.	REV.
I A 0 X	0 2	D	2 2	P 7	A H 0 0 0 2	0 0 3	A

Rev.	Descrizione	Redatto	Data	Verificato	Data	Approvato	Data	Autorizzato Data
A	Emissione esecutiva		ottobre 14		ottobre 14		ottobre 14	

File: Lo.246