



3 TRINCEE DI 20 X 5 M

Planimetria e sezioni della trincea

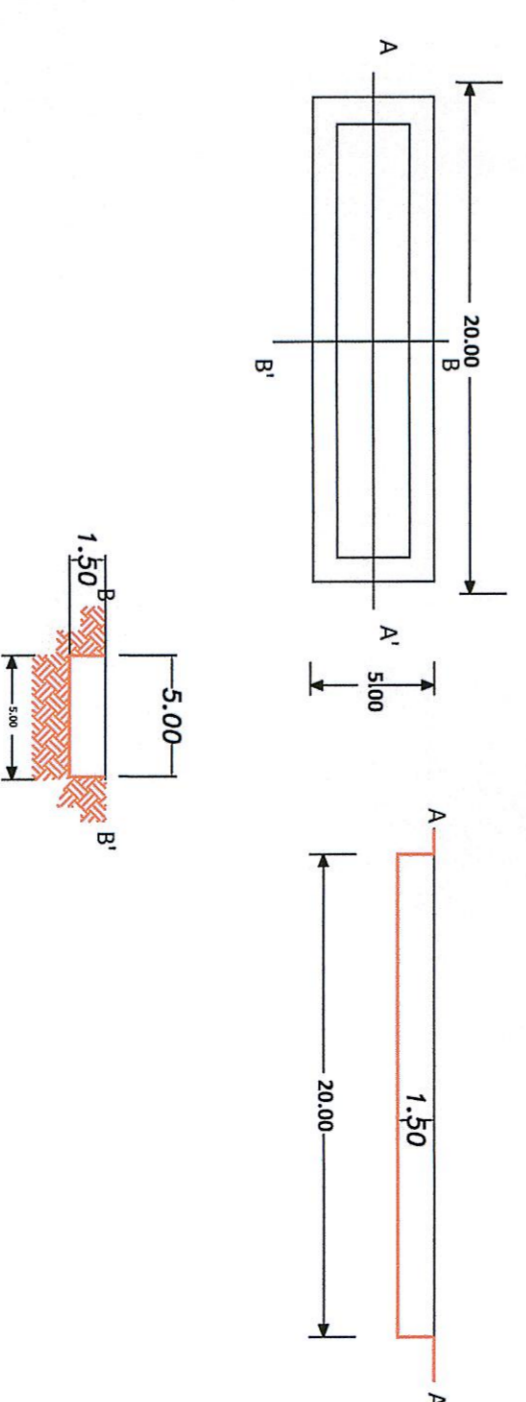

COMMITTENTE:

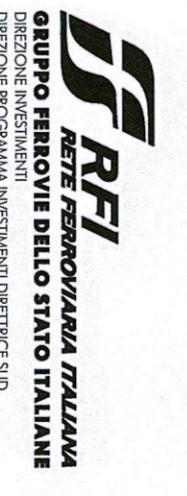

PROGETTAZIONE:



CONTRATTO ISTITUZIONALE DI SVILUPPO PER LA REALIZZAZIONE DELLA DIRETTRICE FERROVIARIA NAPOLI-BARI-LECCE-TARANTO

U.O. AMBIENTE, ARCHITETTURA E ARCHEOLOGIA

PROGETTO DEFINITIVO

LINEA POTENZA-FOGGIA - AMMODERNAMENTO  
 SOTTOPROGETTO 2 - ELETTRIFICAZIONE, RETTIFICHE DI TRACCIATO,  
 SOPPRESSIONE P. L. E CONSOLIDAMENTO SEDE  
 LOTTO 2 - RETTIFICHE DI TRACCIATO, SOPPRESSIONE P. L. E  
 CONSOLIDAMENTO SEDE

VIAIBILITA' SOSTITUTIVA P.L. al Km 30+396 (NV05)  
 ESECUZIONE DELLE INDAGINI ARCHEOLOGICHE

SCALE:  
 VARIE

COMMESSA LOTTO FASE ENTE TIPO DOC. OPERAZIONE/PRINLA PROG. REV.

11A01X 02 D 22 PX AH00003 004 A

Rev.	Descrizione	Redatto	Data	Verificato	Data	Approvato	Data	Autore/Revisione
A	Emissione definitiva	[Signature]	10/05/15	[Signature]	10/05/15	[Signature]	10/05/15	Ing. Roberto Di Martino ITALFERRO S.p.A. Via Archetti, 11 - 00187 Roma