


Planimetria e sezioni della trincea

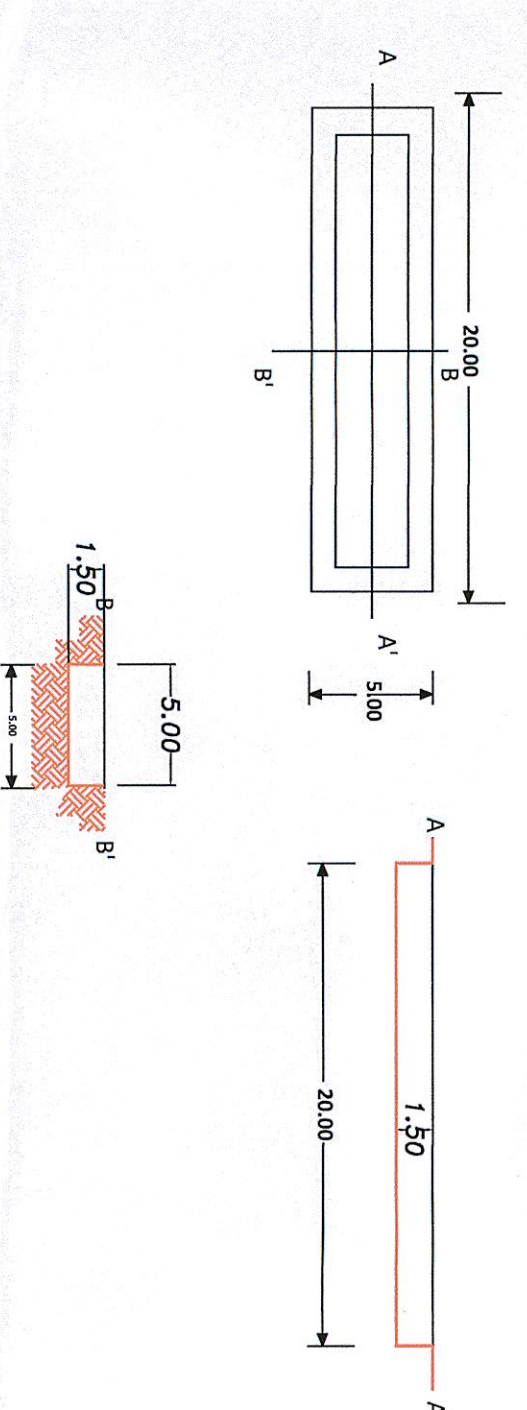

VIABILITA' SOSTITUTIVA P.L. al Km 38+203 (NV06) ESECUZIONE DELLE INDAGINI ARCHEOLOGICHE

SCALA: VARIE

COMMESSA LOTTO FASE ENTE TIPO DOC. OPERAZIONE/PIANA PROG. REV.

1 | A | 0 | X | 0 | 2 | D | 2 | 2 | P | X | A | H | 0 | 0 | 0 | 3 | 0 | 0 | 6 | A

Rev.	Descrizione	Redatto	Data	Verificato	Data	Approvato	Data
A	Stampa definitiva						

In EMB: **IO.251**