




SEZIONE TIPO A SINGOLO BINARIO
LINEA ROCCHETTA - POTENZA CLE
(scala 1:50)

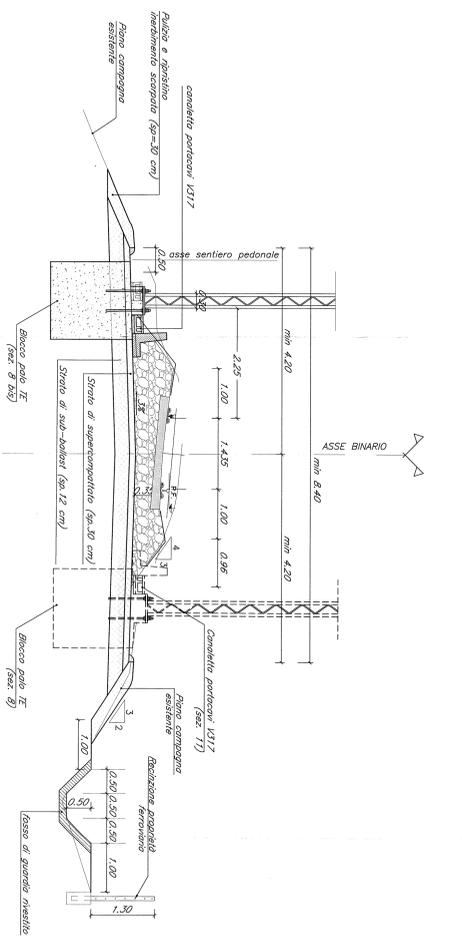


SEZIONE TIPO 10
SEZIONE TIPO IN RILEVATO A SINGOLO BINARIO
LINEA ROCCHETTA - POTENZA CLE
(DIREZIONE SAN NICOLA DI MELFI)
(scala 1:50)

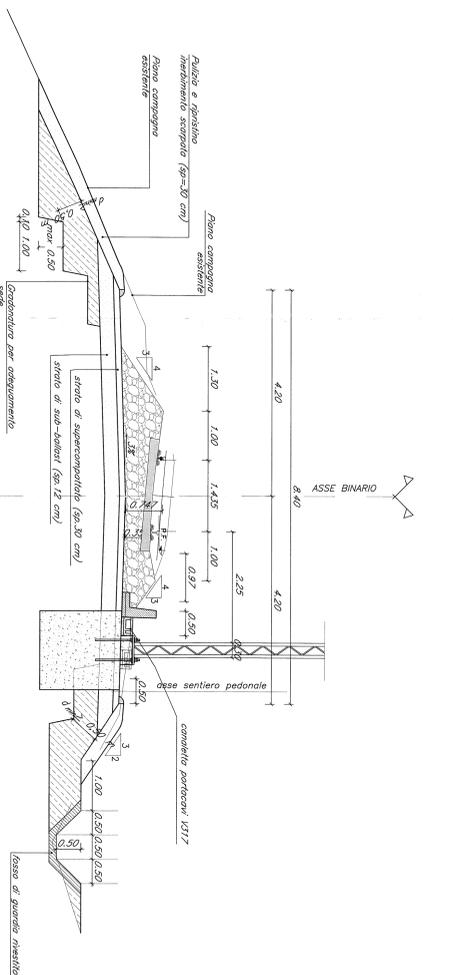


particolare in curva
massimo sovravento 16cm
(scala 1:50)

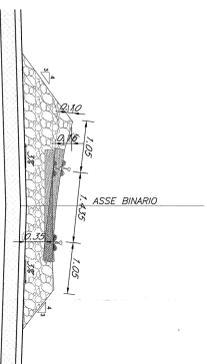

particolare in curva
massimo sovravento 16cm
(scala 1:50)

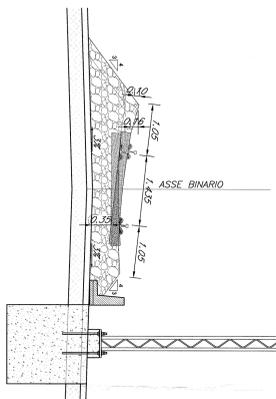

SEZIONE TIPO IN RILEVATO A SINGOLO BINARIO - TIPO 9
(scala 1:50)

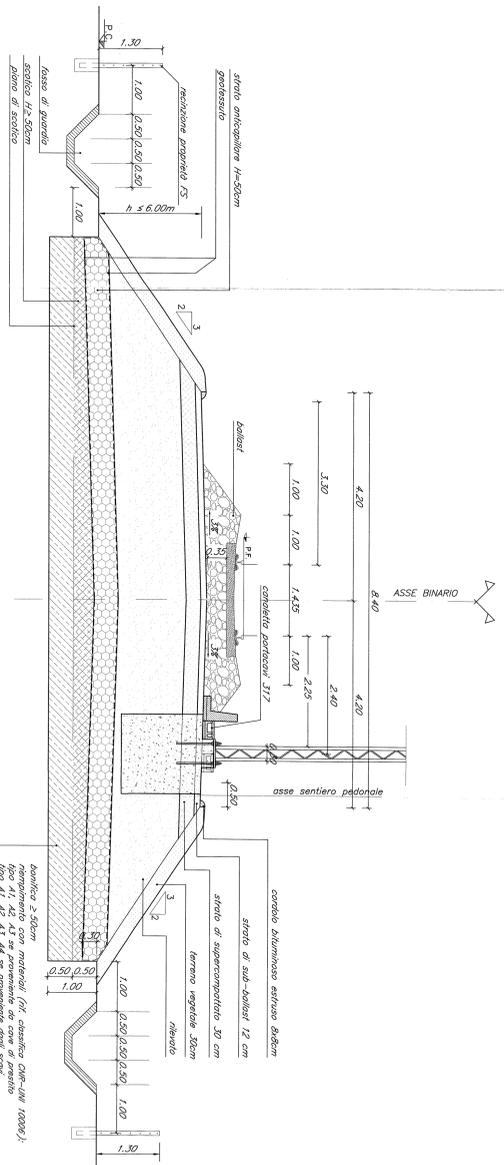

SEZIONE TIPO IN RILEVATO A SINGOLO BINARIO
STRALDO PLANIMETRICO
(scala 1:50)


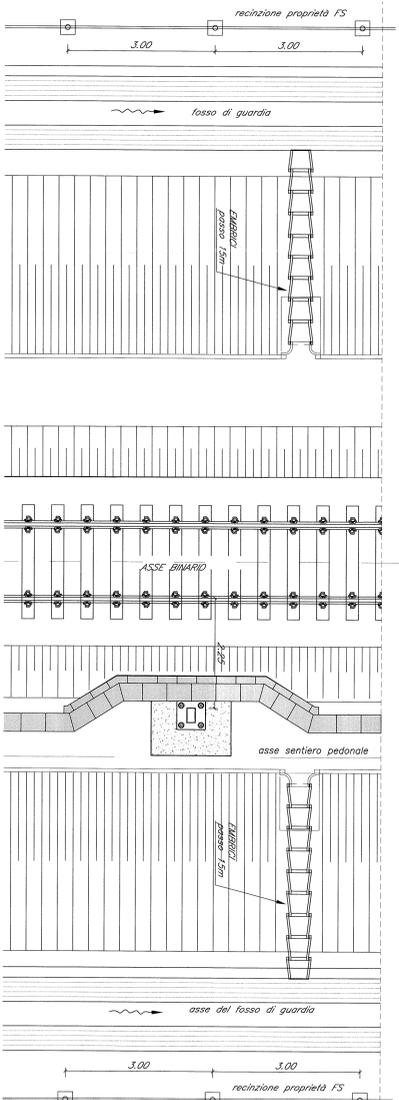



TABELLE DI APPLICAZIONE DELLE SEZIONI TIPO

SEZIONE TIPO	LINEA ROCCHETTA - POTENZA		LINEA ROCCHETTA - POTENZA DEL COLLE		L (m)
	DA KM	A KM	DA KM	A KM	
5	50+155.197	50+171.06	15.86	---	---
5b	50+400.00	50+505.59	105.59	---	---
6	50+171.06	50+269.63	98.57	0+000.00	0+082.83
7	50+269.63	50+322.00	52.37	0+082.83	116.59
7b	50+322.00	50+310.00	8.00	0+116.59	124.59
8	50+310.00	50+520.00	40.00	---	---
8b	50+520.00	50+400.00	50.00	---	---
9	---	---	---	0+124.59	205.42
10	---	---	---	0+400.00	60.00

Manufatto tipo "1"
Vista isometrica
(scala 1:20)

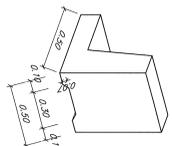

Manufatto tipo "1"
(scala 1:20)

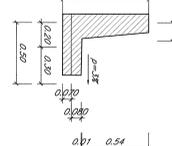

CARATTERISTICHE MATERIALI DA RILEVATO/TRINCCA

Il riporto dovrà essere eseguito utilizzando i seguenti materiali (riferimento alle norme UNI):
 - A1, A2, A3,A1849,