


SEZIONE TIPO - RECAPITO INTERASSE 15m


SEZIONE AA - 1:50

OPERA DI RECAPITO ALLA PROGR. 50+204 Potenza

PIANTA

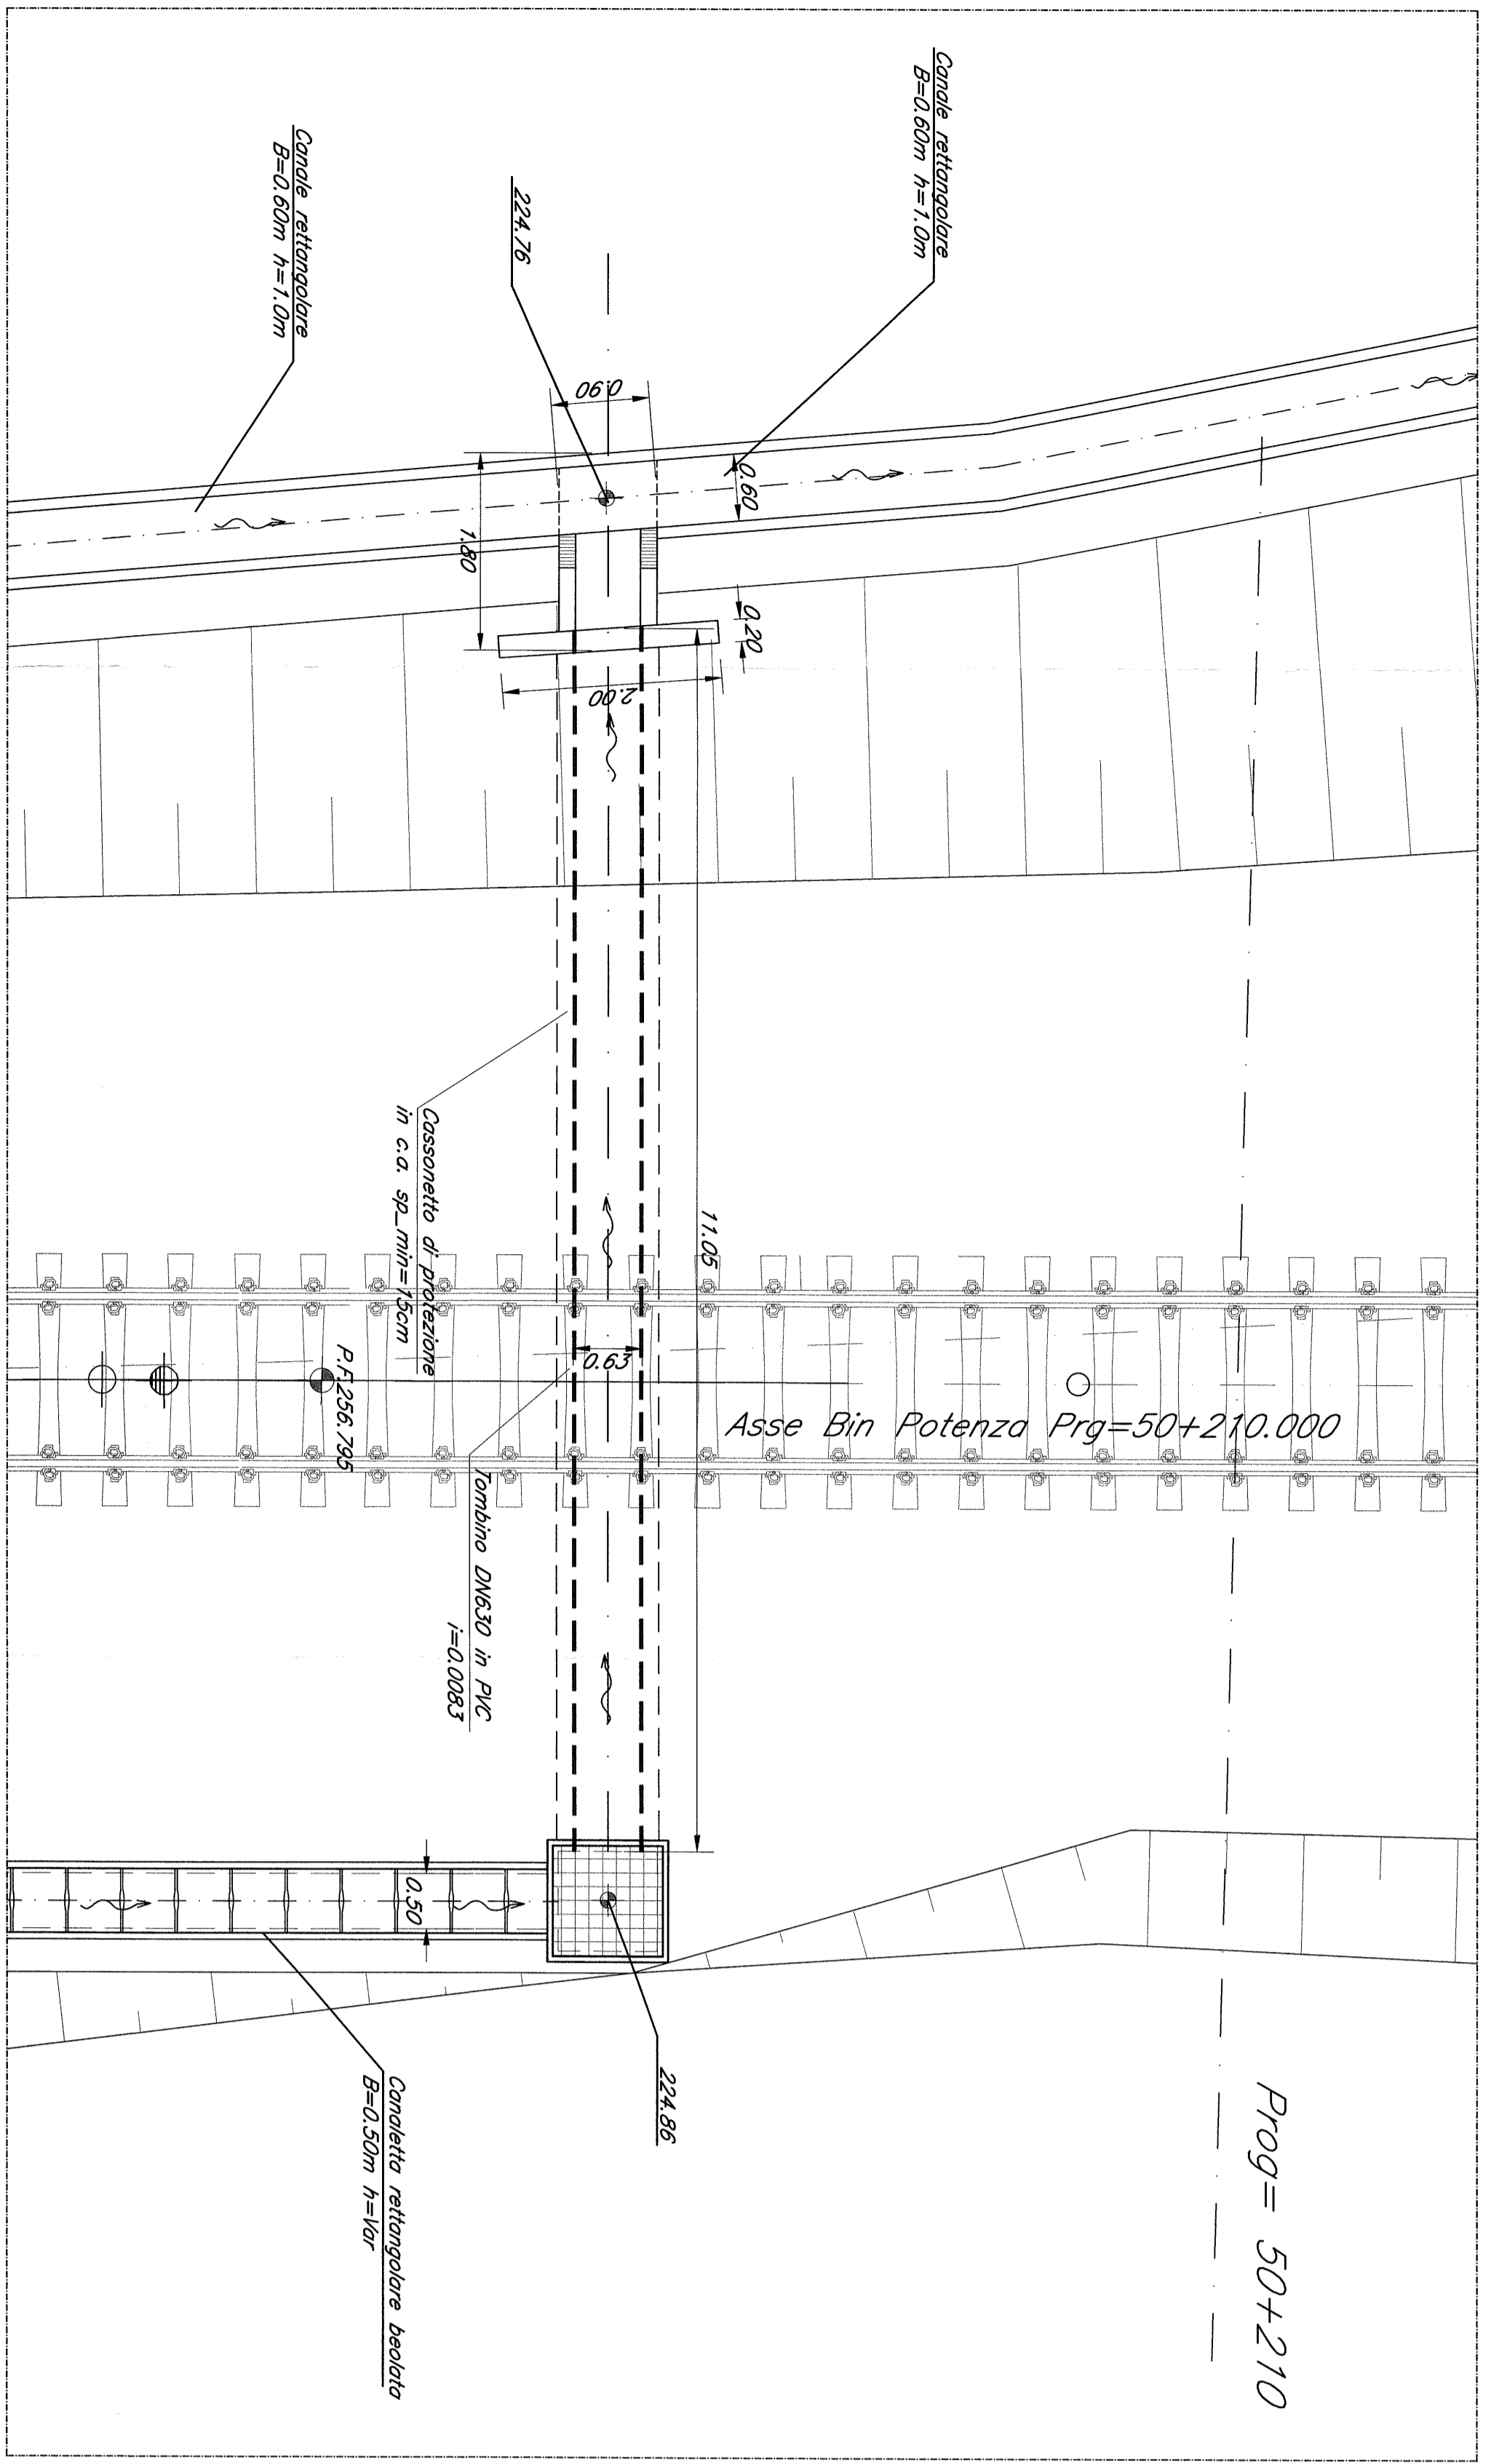


SEZIONE

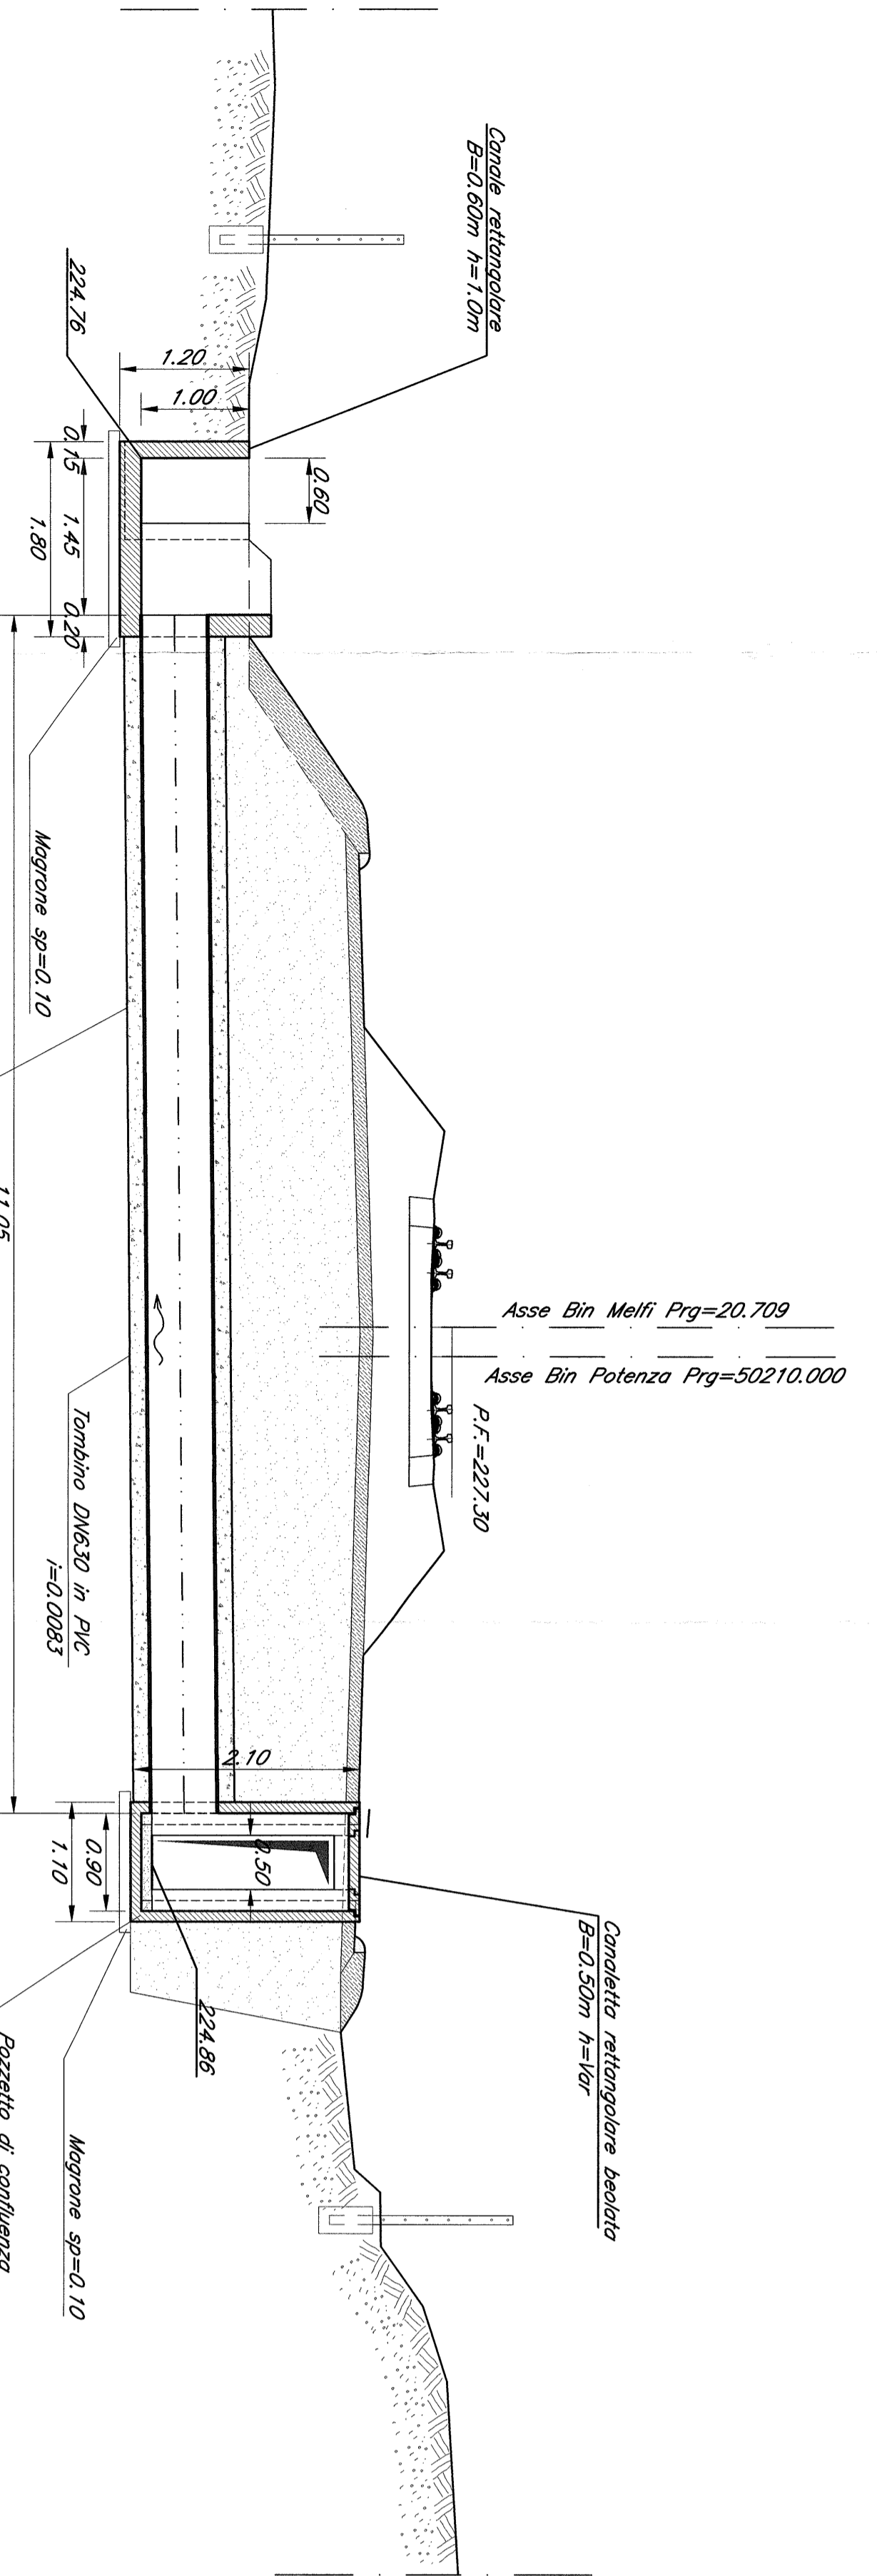

TUBAZIONI:
PVC S88 SDR 34

SEZIONE BB - 1:50

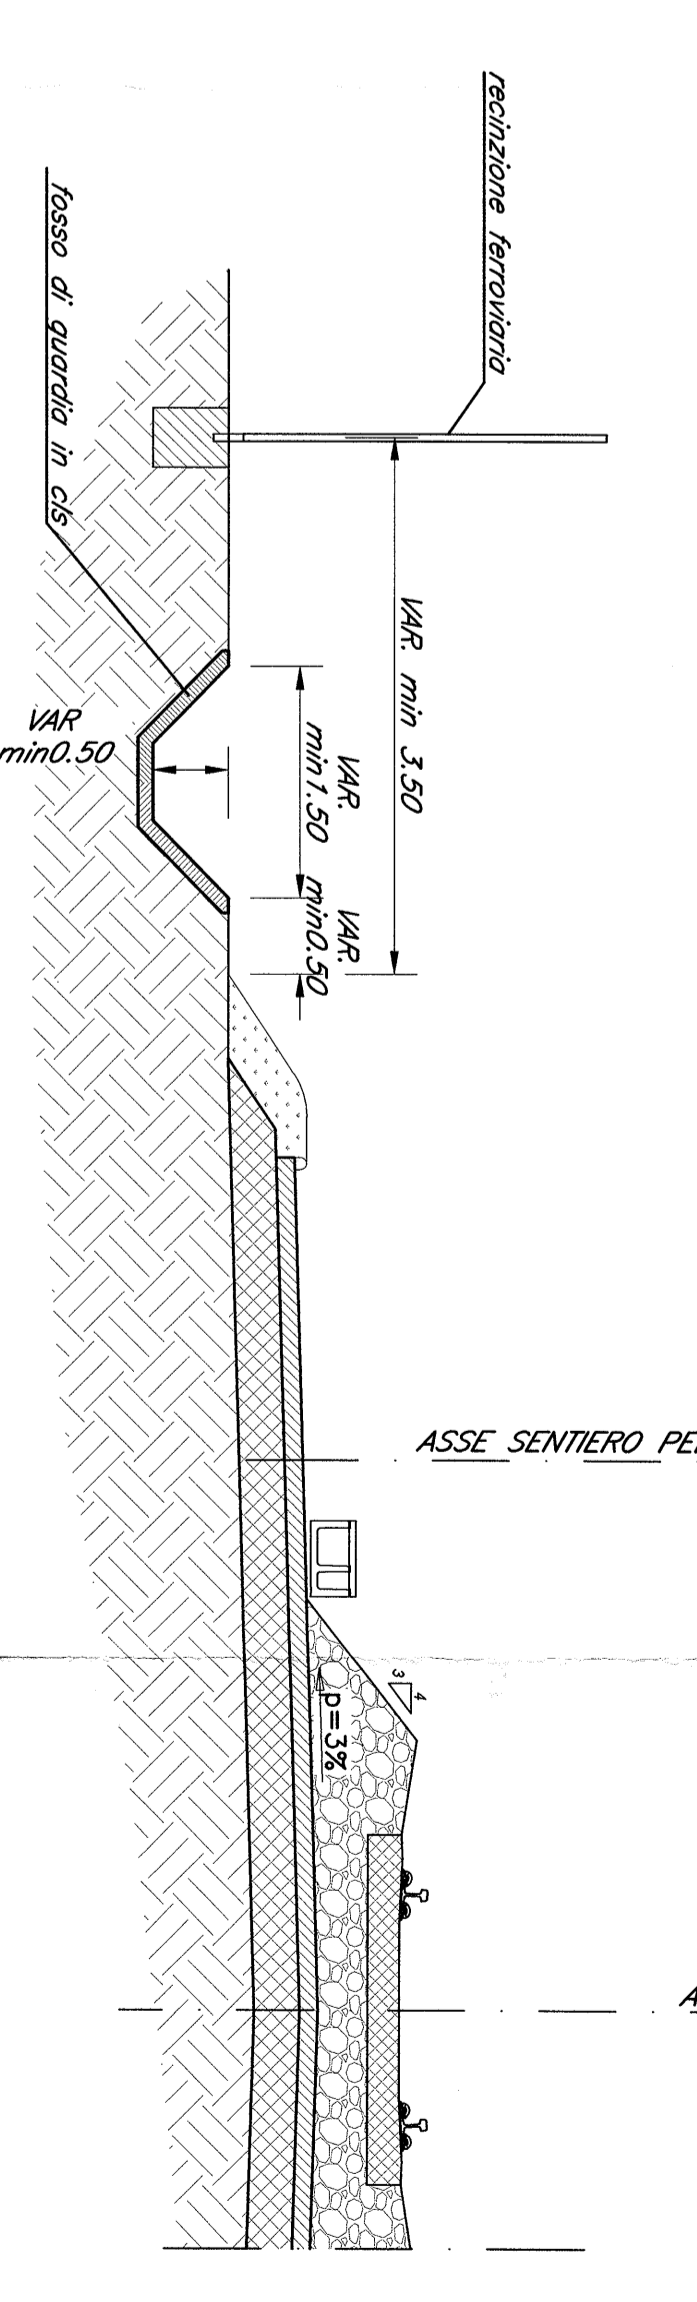

COMITENTE
SPT
SOCIETA' ITALIANA PER LE STRADE
SPT
SOCIETA' ITALIANA PER LE STRADE

PROGETTAZIONE
ITALFER
SOCIETA' ITALIANA PER LE STRADE

CONTRATTO ISTITUZIONALE DI SVILUPPO PER LA REALIZZAZIONE DELLA DIRETTRICE FERROVIARIA NAPOLI-BARILECCE-TARANTO

U.O. CORPO STRADALE E GEOTECNICA

PROGETTO DEFINITIVO
LINEA POTENZA-FOGGIA - AMMODERNAMENTO
SOTTOPROGETTO 2 - ELETTRIFICAZIONE, RETTIFICHE DI TRACCIATO,
SOPPRESSIONE P.L. E CONSOLIDAMENTO SEDE
LOTTO 1 - ELETTRIFICAZIONE
VARIANTI DI TRACCIATO
VARIANTI ROCCHETTA - SMALTIMENTO ACQUE METEORICHE -
DETTAGLI OPERE IDRAULICHE

COMMISSIONE LOTTO FASE ENTE TIPO DOC. OPERAZIONE/PIANA. PROGR. REV./
1A0X 01 D 11 MB 1D0002 001 A

SCALE
1:50

Rev.	Modifiche	Stato	Data	Verificato	Approvato	Data	Autografo/Incarico
A							

FILE: I:\XANTO\DT\WB\00000000\0001\A.SWG

L. 1-23