PLANIMETRIA DI PROGETTO
scala 1:500

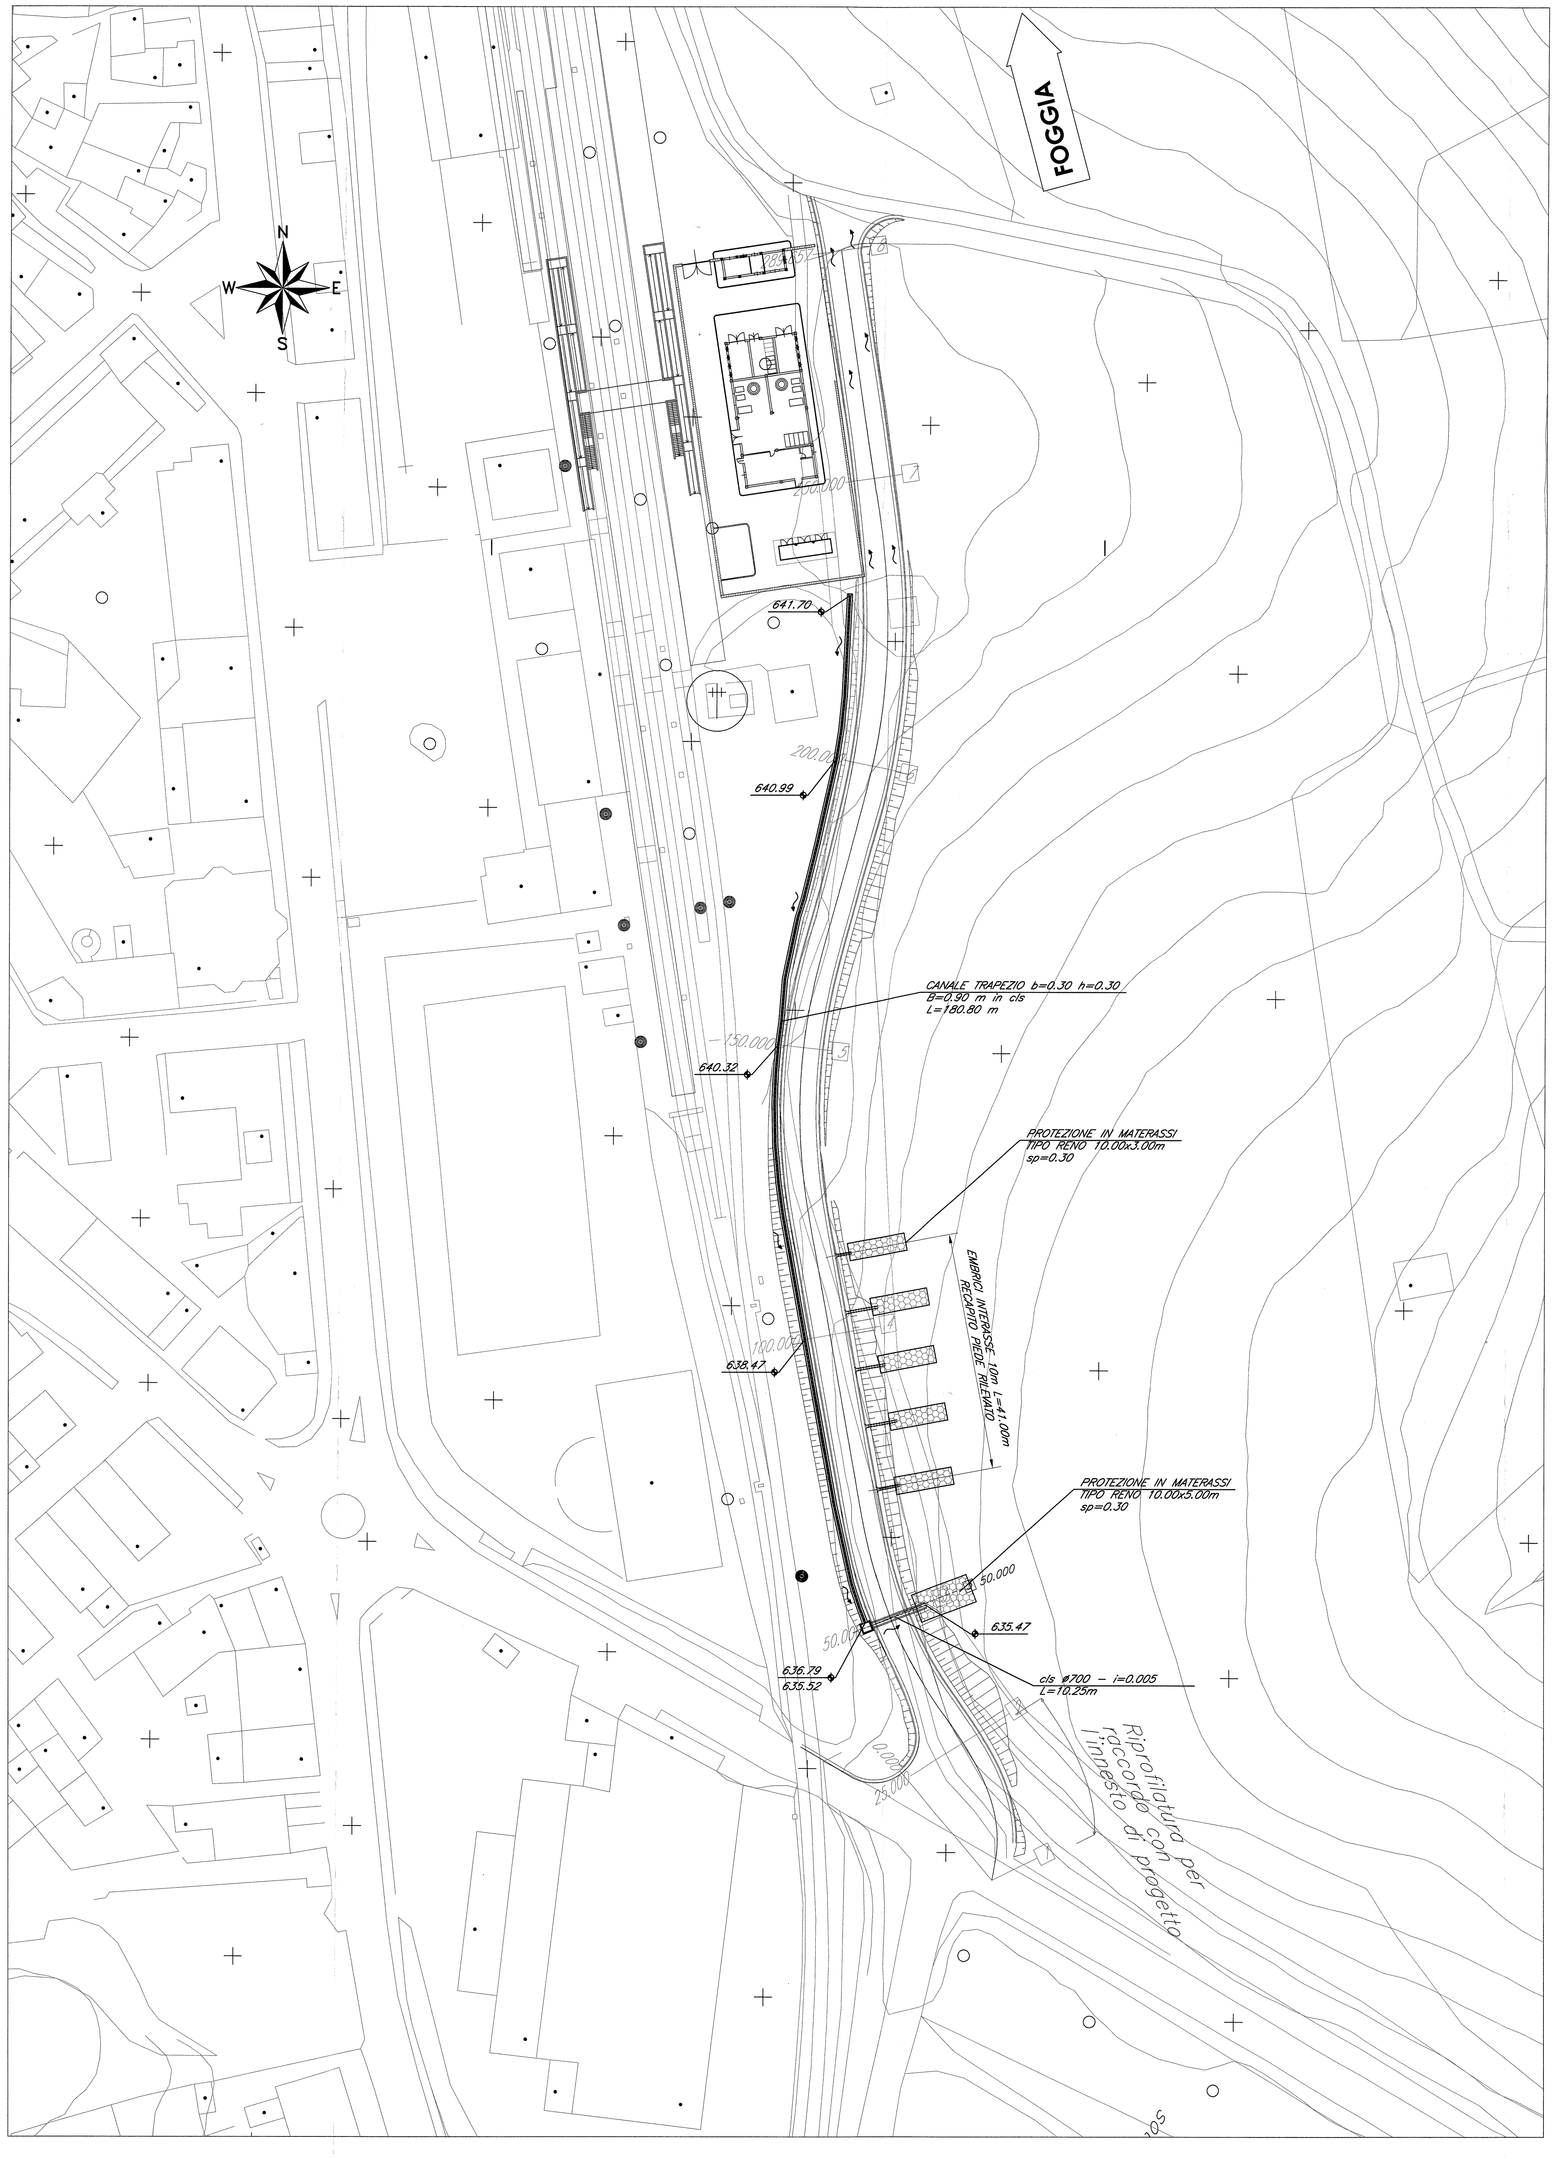

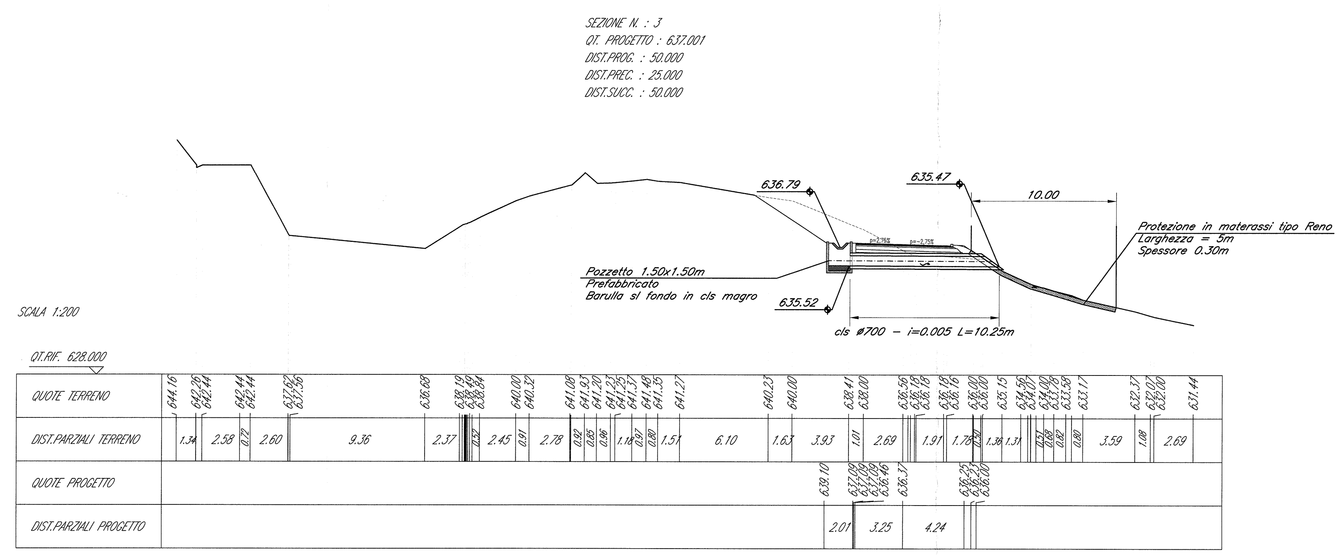

SCALA 1:200

QT.RIF. 628.000

| | | |