




FASE 1 RIMOZIONE ARMAMENTO  
SCALA 1:50

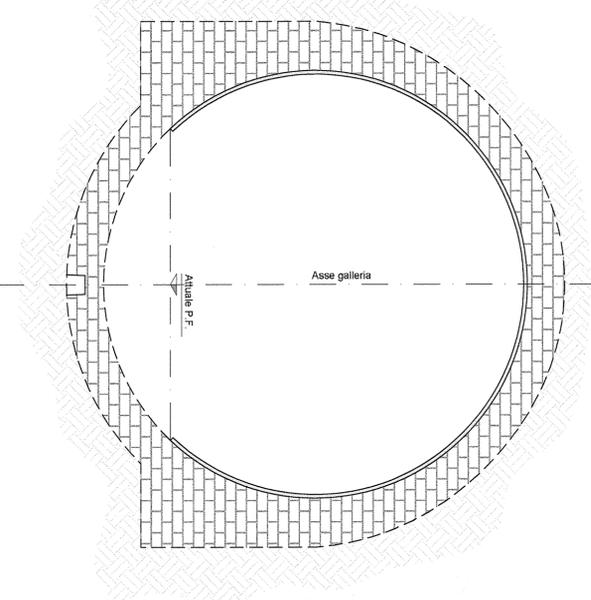


FASE 2 DEMOLIZIONE E SCAVO  
SCALA 1:50

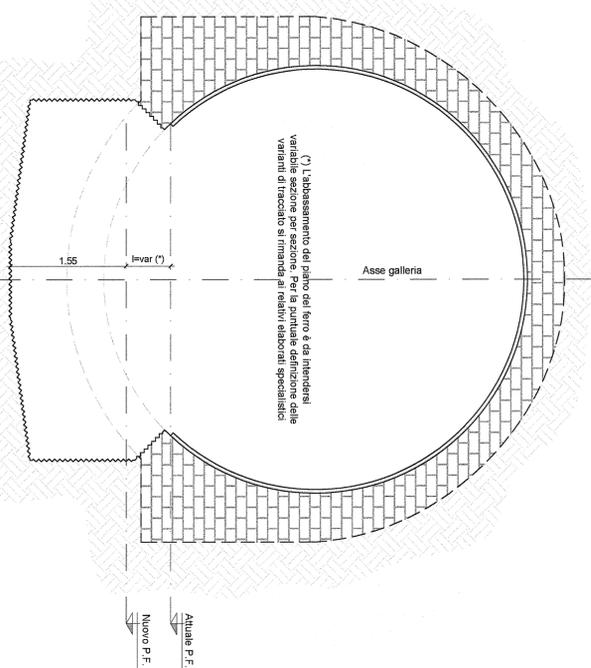


FASE 3 GETTO ARCO ROVESCIO  
SCALA 1:30

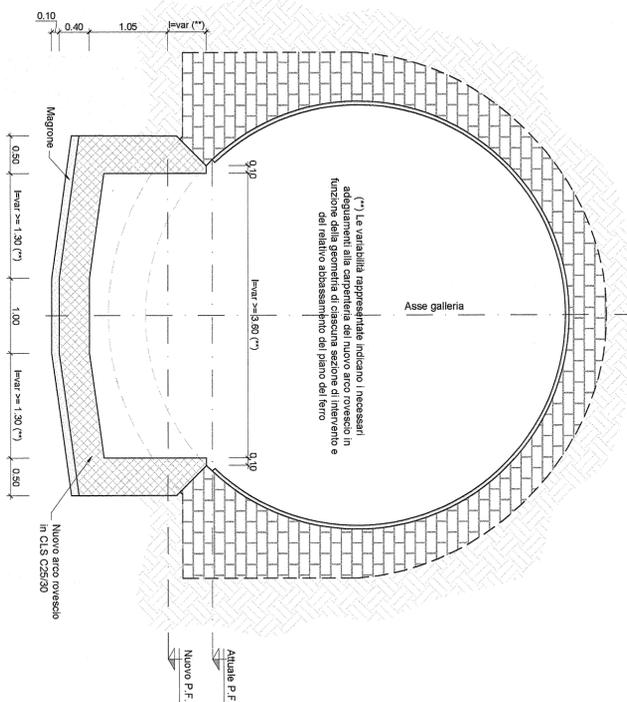


FASE 4 COMPLETAMENTO PIANO DI REGOLAMENTO  
SCALA 1:30

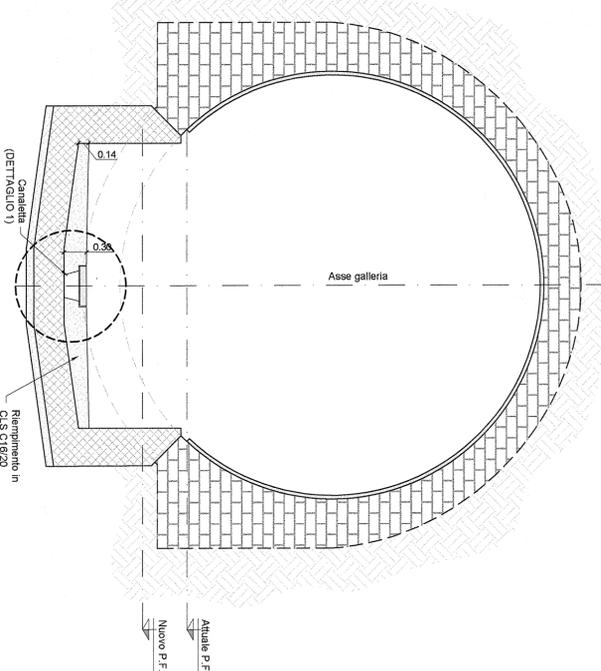


FASE 5 NUOVO ARMAMENTO E FINITURE  
SCALA 1:30

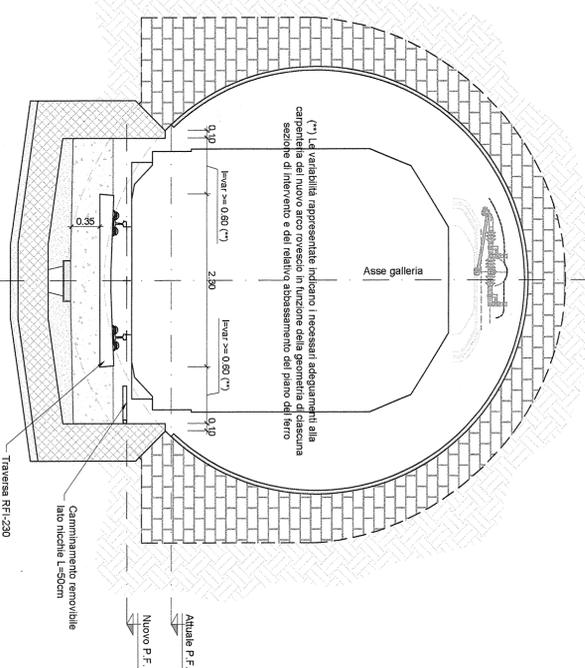

DETTAGLIO 1  
SCALA 1:20

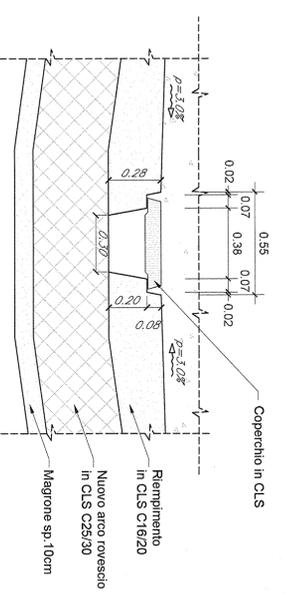

SCHEMA PLANIMETRICO  
SCALA 1:100

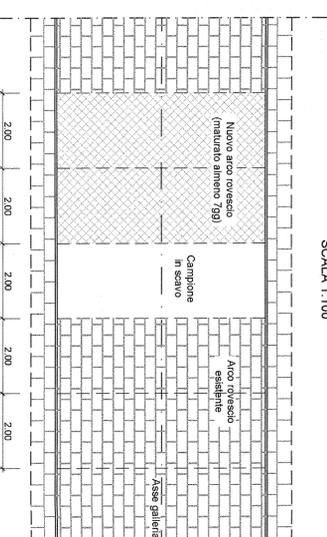

Fasi esecutive

- Fase 0. STATO ATTUALE
- Fase 1. RIMOZIONE ARMAMENTO: rimozione dell'armamento esistente sull'intera galleria
- Fase 2. DEMOLIZIONE E SCAVO: demolizione dell'arco rovescio esistente e scavo fino alla profondità di progetto per campioni da 2 m non consecutivi (\*)
- Fase 3. GETTO ARCO ROVESCIO: chiusura del campione in scavo col getto del nuovo arco rovescio (\*)
- Fase 4. COMPLETAMENTO PIANO DI REGOLAMENTO: al completamento del nuovo arco rovescio sull'intera galleria, getto di completamento del piano di regolamento e realizzazione della canaletta centrale di raccolta acque
- Fase 5. NUOVO ARMAMENTO E FINITURE: posa in opera del nuovo armamento e del camminamento di servizio removibile

(\*) L'intervento di demolizione e scavo (FASE 2) e il successivo getto dell'arco rovescio (FASE 3) dovrà essere eseguito per campioni da 2m non consecutivi, garantendo che il campione in scavo sia preceduto e seguito da almeno 2 campioni di arco rovescio esistente o di nuovo arco rovescio gettato da almeno una settimana (vedi schema planimetrico).

WBS	GALLERIA	L (m)	nessun intervento	Variante altimetrica	Variante planimetrica	TIPO 1 (*)	TIPO 2 (**)	TIPO 3A (**)	TIPO 3B (**)	TIPO 3L (**)	TIPO 4 (**)	TIPO 5 (**)
GN01	Cdile Santa Verena	176	X	X								
GN02	Capriata 1	212	X	X								
GN03	Capriata 2	251	X	X			250	6	3			
GN04	Artificiale Leonessa	157	X	X							2	
GN05	Capriata	339				157		5				
GN06	Paradiso	259			X			2	3			
GN07	Seminella	135						6	3			
GN08	Maria Grazia	106						3	2			2
GN09	Solazzo	559		X				9				
GN10	Paglia	89										
GN11	Cardinale	1521	X					3	29			
GN12	Artificiale di Nelfi	171	X									
GN13	S. Agata	271	X					1	2			
GN14	Foresta 1	262	X					3				
GN15	Foresta 2	285	X					3	4			
GN16	Fontanella	675	X					6	8			
GN17	Mussoneto	334	X					15	2			
GN18	Pantano	207	X					4		1	8	
GN19	Costantini	308	X									
GN20	Pieve Nere	381	X					3				
GN21	Barile	235										
GN22	Artificiale Barile	71	X			71						
GN23	Ripetandola	171	X									
GN24	Canalicchio	135						1	2			
GN25	Colle delle Spine	170						3				
GN26	Felicosa	225						3	4			
GN27	Agromonte	316						6				
GN28	Pianura/Infrezza	214						8	6			
GN29	Ceresia	206						3	7			
GN30	Quaricocchi	1827	X				450	3	7			
GN31	Carriero	169						8				
GN32	Guardiera	204	X									
GN33	Apparino	3320	X					10		5	10	5
GN34	Pierascopa	1920						2				
GN35	Branca	227	X									
GN36	Viggiani	181	X					181	2	1	3	
GN37	Artificiale Polenza	93								2	1	3
GN38	Santa Maria	535						3	8	3		
GN39	Camposanto	168						2		2		
GN40	Iscra della Ricotta	288		X				6	5			
TOTALI			228	181	115	83	10	25	5			

(\*) Per il TIPO 1 e il TIPO 2 sono indicati i metri di applicazione dell'intervento; negli altri casi è indicato il numero di interventi.

COMMITTENTE:  
**RFI**  
RETE FERROVIARIA ITALIANA  
GRUPPO FERROVIE DELLO STATO ITALIANO  
DIREZIONE REGIONALE VASTANTI DI BARI S.O.

ITALFERR  
CENTRO TERAPIE DELLO STATO ITALIANO

CONTRATTO ISTITUZIONALE DI SVILUPPO PER LA REALIZZAZIONE DELLA DIRETTRICE FERROVIARIA NAPOLI-BARILECCE-TARANTO

U.O. GALLERIE

PROGETTO DEFINITIVO

LINEA POTENZA-FOGGIA - AMMODERNAMENTO SOTTOPROGETTO 2 - ELETRIFICAZIONE, RETTIFICHE DI TRACCIATO, SOPPRESSIONE P.L. E CONSOLIDAMENTO SEDE LOTTO 1 - ELETRIFICAZIONE

INTERVENTO TIPO 1

SCALA:	VARIE
COMMESSA:	LOTTO FASE ENTE TIPO DOC. OPERAZIONE LINEA PROG. REV.
1   A   0   X	0   1   D   0   7   W   Z
0   0   0   0   0   0	0   0   1   A

Rev.	Descrizione	Redatto	Data	Verificato	Data	Approvato	Data	Autorizzato	Data
A	Emissione definitiva	M. Di Maria	Feb. 2015	M. Di Maria	Feb. 2015	M. Di Maria	Feb. 2015	A. Pignatelli	Feb. 2015