



FASE 0
STATO ATTUALE

SCALA 1:50

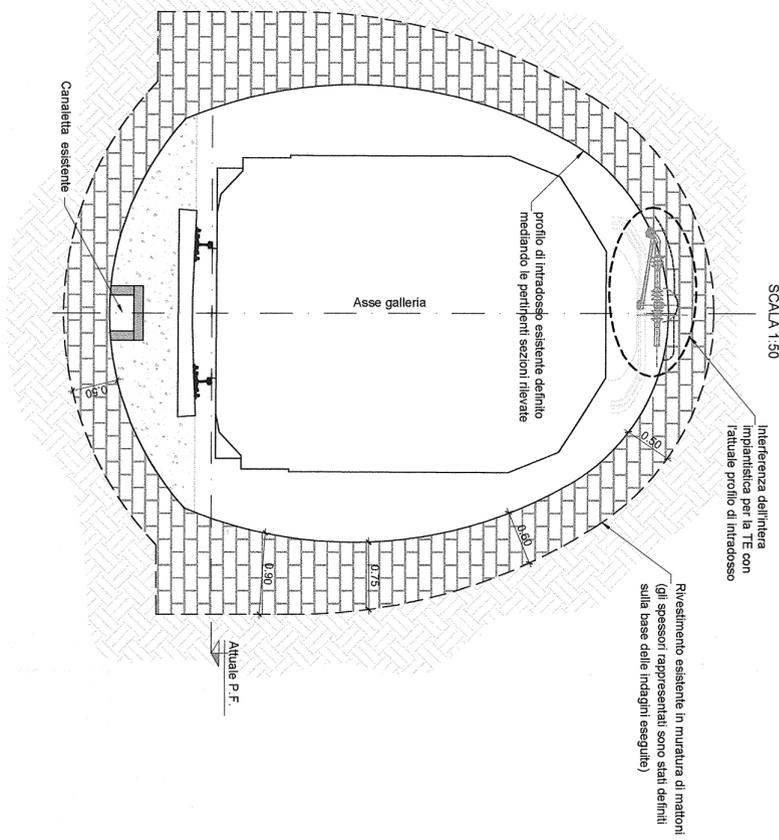


FASE 1
RIMOZIONE ARMAMENTO

SCALA 1:50

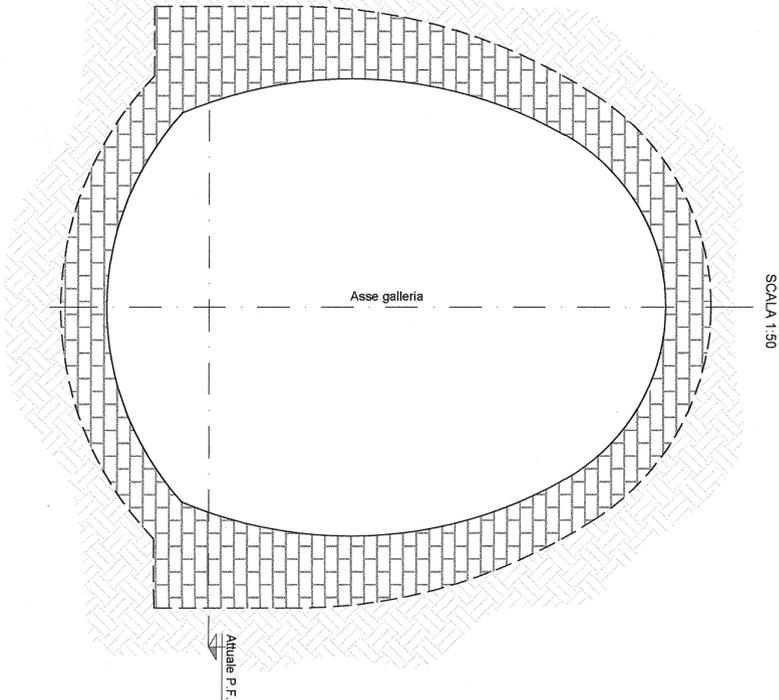


FASE 2
POSA NUOVO TUBO DI RACCOLTA

SCALA 1:50

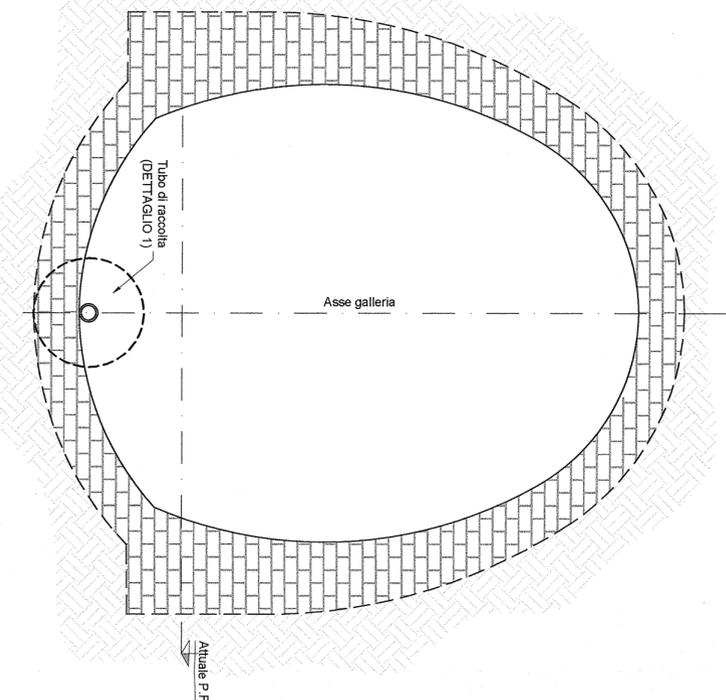


FASE 3
NUOVO ARMAMENTO E FINITURE

SCALA 1:50

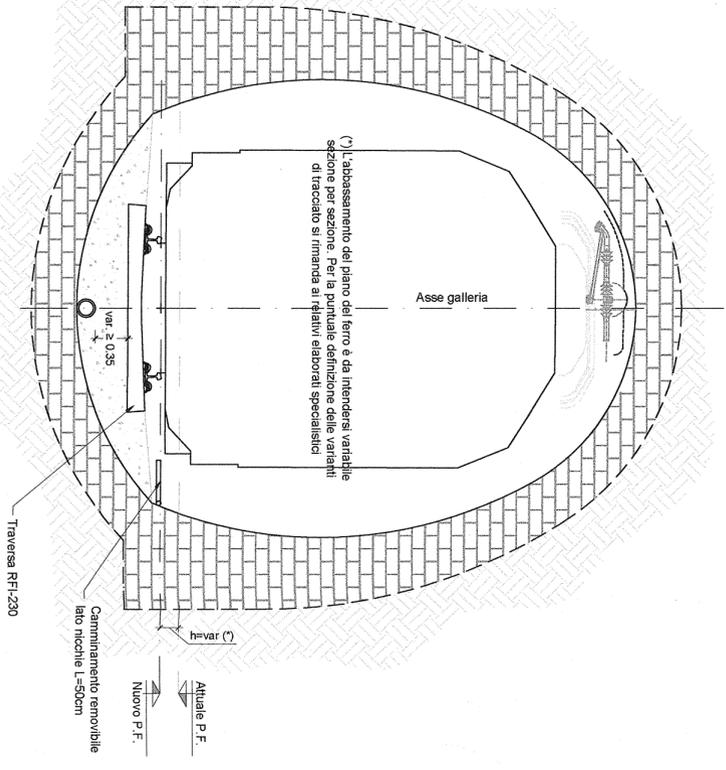

DETTAGLIO 1

SCALA 1:20

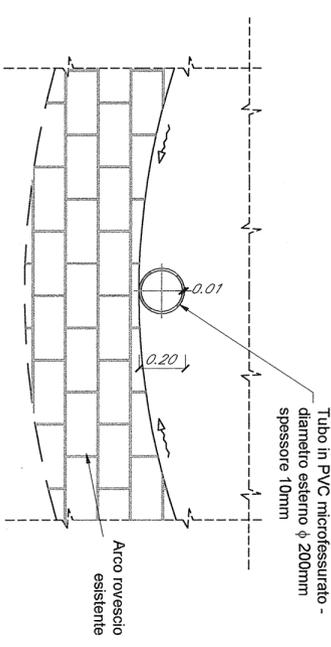

WBS	GALLERIA	L (m)	nessun intervento	Variante altimetrica	Variante planimetrica	TIPO 1 (*)	TIPO 2 (*)	TIPO 3A (*)	TIPO 3B (*)	TIPO 3L (*)	TIPO 4 (*)	TIPO 5 (*)
GN01	Colle Santa Venere	176	X	X	X			9	5			
GN02	Capraia 1	212	X	X	X		250					
GN03	Capraia 2	251	X	X	X			6	3			2
GN04	Artificiale Leonessa	157	X			157						
GN05	Capranola	339			X			5				
GN06	Paradisio	259	X	X				2	3			
GN07	Seminello	135						6	3			
GN08	Maria Giovanna	108						3	2			2
GN09	Solorzo	559		X				9				
GN10	Paglia	99	X									
GN11	Cardinale	1521						3	29			
GN12	Artificiale di Melitri	77	X									
GN13	S. Agata	271	X									
GN14	Foresta 1	262	X									
GN15	Foresta 2	285	X									
GN16	Fontanaba	675	X									
GN17	Missoneo	334			X			15	2			
GN18	Parlano	207	X					4		1		8
GN19	Costantinopoli	308	X									
GN20	Pietre Nere	381	X									
GN21	Barile	235						3				
GN22	Artificiale Barile	71		X		71						
GN23	Ripacandida	171	X									
GN24	Canalicchio	135						1	2			
GN25	Colle delle Spine	170						3				
GN26	Felicosa	225							4			
GN27	Agromonte	316						6				
GN28	Pietramarellizza	214						8				
GN29	Cerasa	205						6				
GN30	Quattrocchi	1827	X			450		3	7			
GN31	Carriero	185						6				
GN32	Giardiniera	204	X					10		5		5
GN33	Appennino	3320						2				
GN34	Pietrascopa	1920						2				
GN35	Branca	227	X			181		2		1	3	
GN36	Vigliani	181		X				2		1	3	
GN37	Artificiale Potenza	93						3	8	3		
GN38	Santa Maria	535						6		2		
GN39	Camposanto	168	X					5				
GN40	Isca della Ricotta	268						6	2			
TOTALI		228	881	115	83	10	25	5				

(*) Per il TIPO 1 e il TIPO2 sono indicati i metri di applicazione dell'intervento. negli altri casi è indicato il numero di interventi.

Fasi esecutive

- Fase 0. STATO ATTUALE
- Fase 1. RIMOZIONE ARMAMENTO: rimozione dell'armamento esistente e della canaletta di raccolta sull'intera tratta di galleria interessata dall'intervento
- Fase 2. POSA NUOVO TUBO DI RACCOLTA: posa in opera del nuovo tubo di raccolta sull'intera tratta di galleria interessata dall'intervento
- Fase 3. NUOVO ARMAMENTO E FINITURE: posa in opera del nuovo armamento e del camminamento di servizio removibile, rispetto alla nuova quota del piano del ferro

COMMITTENTE:



PROGETTAZIONE:



CONTRATTO ISTITUZIONALE DI SVILUPPO PER LA REALIZZAZIONE DELLA DIRETTRICE FERROVIARIA NAPOLI-BARI-LECCE-TARANTO

U.O. GALLERIE

PROGETTO DEFINITIVO

LINEA POTENZA-FOGGIA - AMMODERNAMENTO

SOTTOPROGETTO 2 - ELETRIFICAZIONE, RETTIFICHE DI TRACCIATO, SOPPRESSIONE P.L. E CONSOLIDAMENTO SEDE

LOTTO 1 - ELETRIFICAZIONE

INTERVENTO TIPO 2

SCALA: **VARIE**

COMMESSA LOTTO FASE ENTE TIPO DOC. OPERADISCIPLINA PROG. REV.

1 A 0 X 0 1 D 0 7 W Z G N 0 0 0 0 0 0 2 A

Rev.	Descrizione	Redatto	Data	Verificato	Data	Approvato	Data	Autorezzato Data
A	Emissione definitiva	M. Di Nino	Feb. 2015	M. Ricci	Feb. 2015	G. Lelli	Feb. 2015	A. Pignone Feb. 2015

ITALFERR S.p.A.
U.O. GALLERIE
Dot. Ing. Andrea PIGNONE
Ordine Ingegneri di Roma