




Km 58+271 **Sezione 1**  
 Portale Nord G. Maria Giovanna  
 Quota Binario 441.555  
 Scala 1:100

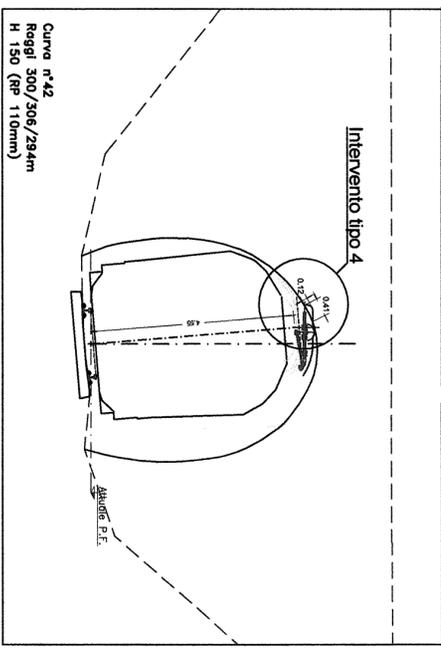


Km 58+355 **Sezione 4**  
 Galleria Maria Giovanna  
 Quota Binario 443.918  
 Scala 1:100

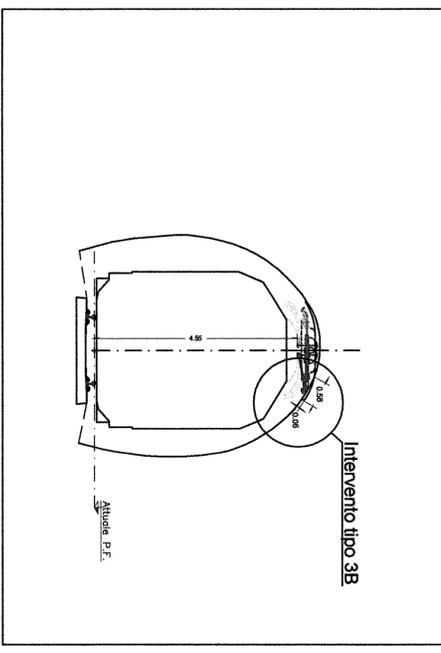


Km 58+297 **Sezione 2**  
 Galleria Maria Giovanna  
 Quota Binario 442.299  
 Scala 1:100

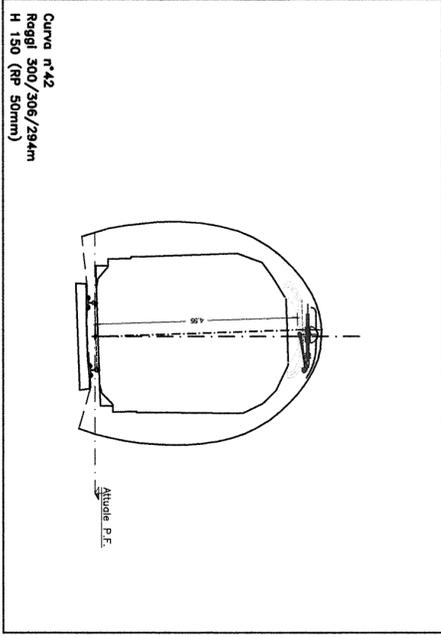


Km 58+356 **Sezione 5**  
 Galleria Maria Giovanna  
 Quota Binario 443.918  
 Scala 1:100

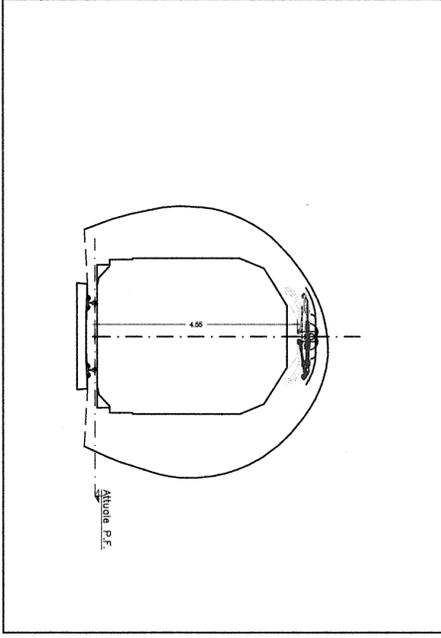

Km 58+322 **Sezione 3**  
 Galleria Maria Giovanna  
 Quota Binario 443.000  
 Scala 1:100

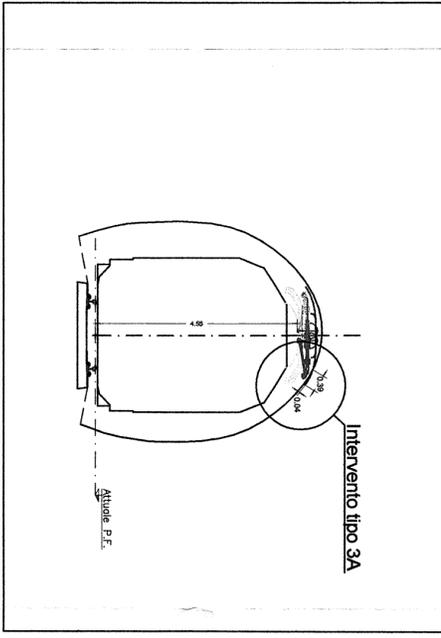

Km 58+377 **Sezione**  
 Portale Sud Gall. Maria Giovanna  
 Quota Binario 444.549  
 Scala 1:100

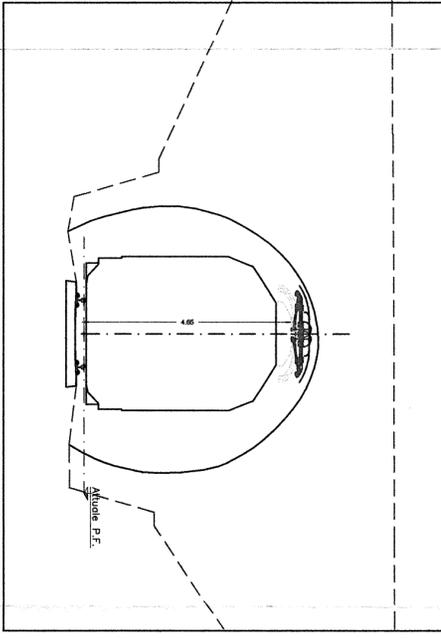

**Legenda**

**Posto di RA**

**Interventi tipo**

**Tipo 1** demolizione e ricostruzione per campi dell'arco rovescio

**Tipo 2** rimozione dell'armamento e sostituzione della canaletta centrale

**Tipo 3A** snicchiatura per interferenze trasversali fino a 5 cm di spessore massimo

**Tipo 3B** snicchiatura con eventuale pre-consolidamento della muratura per interferenze trasversali tra 5 e 10 cm di spessore massimo

**Tipo 3L** snicchiatura per interferenze longitudinali fino a 5 cm di spessore massimo

**Tipo 4** snicchiatura con pre-consolidamento della muratura per interferenze trasversali tra 10 e 20 cm di spessore massimo

**Tipo 5** demolizione della calotta con pre-consolidamento al contorno e realizzazione di un contro-anello in s.b. per interferenze trasversali oltre 20 cm di spessore massimo

**NOTA BENE**


- Le progressive associate a ciascuna sezione rappresentata indicano la posizione delle sezioni rilevate e non l'effettiva ubicazione delle sospensioni per la T.E. e fanno riferimento alla progressiva storica della linea

- Le prime sospensioni per la T.E. rappresentate in corrispondenza degli imbocchi devono intendersi ubicate a circa 3m di distanza dai portali; pertanto gli eventuali interventi in galleria associati a tali sezioni non interessano i portali

- Le quote del binario associate a ciascuna sezione rappresentata si riferiscono all'attuale posizione

- Le quote di riferimento rappresentate su ciascuna sezione per la linea di contatto sono state definite al fine di individuare gli interventi tipo in galleria nei casi di interferenza; in base al piano di elettrificazione tali quote potrebbero risultare localmente diverse ma senza alterare la distribuzione degli interventi tipo previsti

- Per l'effettiva posizione ed ubicazione delle sospensioni per la T.E. si rimanda agli elaborati specialistici

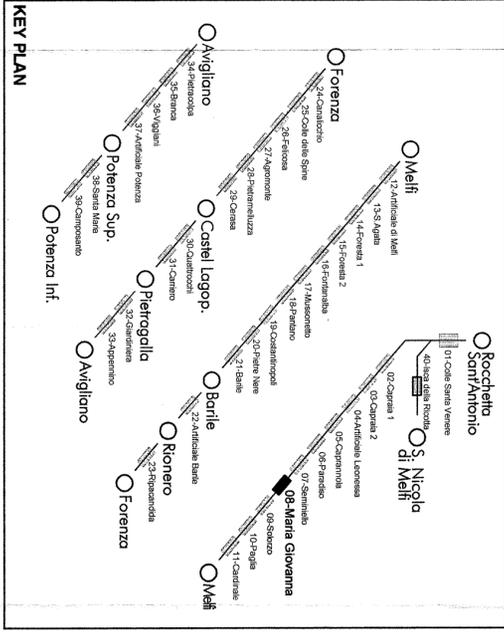

COMMITTENTE:  
**RFI**  
 RETE FERROVIARIA ITALIANA  
 GRUPPO FERROVIE DELLO STATO ITALIANE  
 DIREZIONE INVESTIMENTI  
 DIREZIONE PROGRAMMI INVESTIMENTI DIRETTORE SUD

PROGETTAZIONE:  
**ITALFERR**  
 GRUPPO FERROVIE DELLO STATO ITALIANE

CONTRATTO ISTITUZIONALE DI SVILUPPO PER LA REALIZZAZIONE DELLA DIRETTRICE FERROVIARIA NAPOLI-BARI-LECCE-TARANTO

U.O. GALLERIE

PROGETTO DEFINITIVO

LINEA POTENZA-FOGGIA - AMMODERNAMENTO

SOTTOPROGETTO 2 - ELETRIFICAZIONE, RETTIFICHE DI TRACCIATO, SOPPRESSIONE P.L. E CONSOLIDAMENTO SEDE

LOTTO 1 - ELETRIFICAZIONE

Galleria Maria Giovanna  
 Studio interferenze e applicazione interventi tipo

SCALA: 1:100

Rev.	Descrizione	Redatto	Data	Verificato	Data	Approvato	Data	Autorizzato Data
A	Emissione definitiva		Feb. 2015		Feb. 2015		Feb. 2015	A Foglietti Feb. 2015

COMMESSA LOTTO FASE ENTE TIPO DOC. OPERADISCIPLINA PROG. REV.

IAOX 01 D 07 WA GN0800 001 A

FILE: 23 - I:\0001\027\WAS\0800001.A - SN08 - MARIA GIOVANNA.DWG

In Elab.: **L1.80**