

Legenda Posto di RA

Interventi tipo

Tipo 1 demolizione e ricostruzione per campi dell'arco rovescio

Tipo 2 rimozione dell'armamento e sostituzione della canaletta centrale

Tipo 3A snicchiatura per interferenze trasversali fino a 5 cm di spessore massimo

Tipo 3B snicchiatura con eventuale pre-consolidamento della muratura per interferenze trasversali tra 5 e 10 cm di spessore massimo

Tipo 3L snicchiatura per interferenze longitudinali fino a 5 cm di spessore massimo

Tipo 4 snicchiatura con pre-consolidamento della muratura per interferenze trasversali tra 10 e 20 cm di spessore massimo

Tipo 5 demolizione della calceia con pre-consolidamento al contorno e realizzazione di un contro-anello in s.b. per interferenze trasversali oltre 20 cm di spessore massimo

NOTA BENE

- Le quote di riferimento associate a ciascuna sezione rappresentata indicano la posizione delle sezioni rilevate e non l'effettiva ubicazione delle sospensioni per la T.E. e fanno riferimento alla progressiva storica della linea


- Le prime sospensioni per la T.E. rappresentate in corrispondenza degli imbocchi devono intendersi ubicate a circa 3m di distanza dai portali, pertanto gli eventuali interventi in galleria associati a tali sezioni non interessano i portali

- Le quote del binario associate a ciascuna sezione rappresentata si riferiscono all'attuale posizione

- Le quote di riferimento rappresentate su ciascuna sezione per la linea di contatto sono state definite al fine di individuare gli interventi tipo in galleria nei casi di interferenza; in base al piano di elettrificazione tali quote potrebbero risultare localmente diverse ma senza alterare la distribuzione degli interventi tipo previsti

- Per l'effettiva posizione ed ubicazione delle sospensioni per la T.E. si rimanda agli elaborati specialistici

Gli interventi definiti per risolvere interferenze trasversali (Tipo 3A, 3B, 4 e 5) sono da intendersi applicati per 60 cm in direzione longitudinale all'asse della galleria, che diventano 80 cm nel caso di armaglie/tensoveri nei posti di RA. La sezione longitudinale degli interventi Tipo 3L è invece indicata su ciascuna sezione

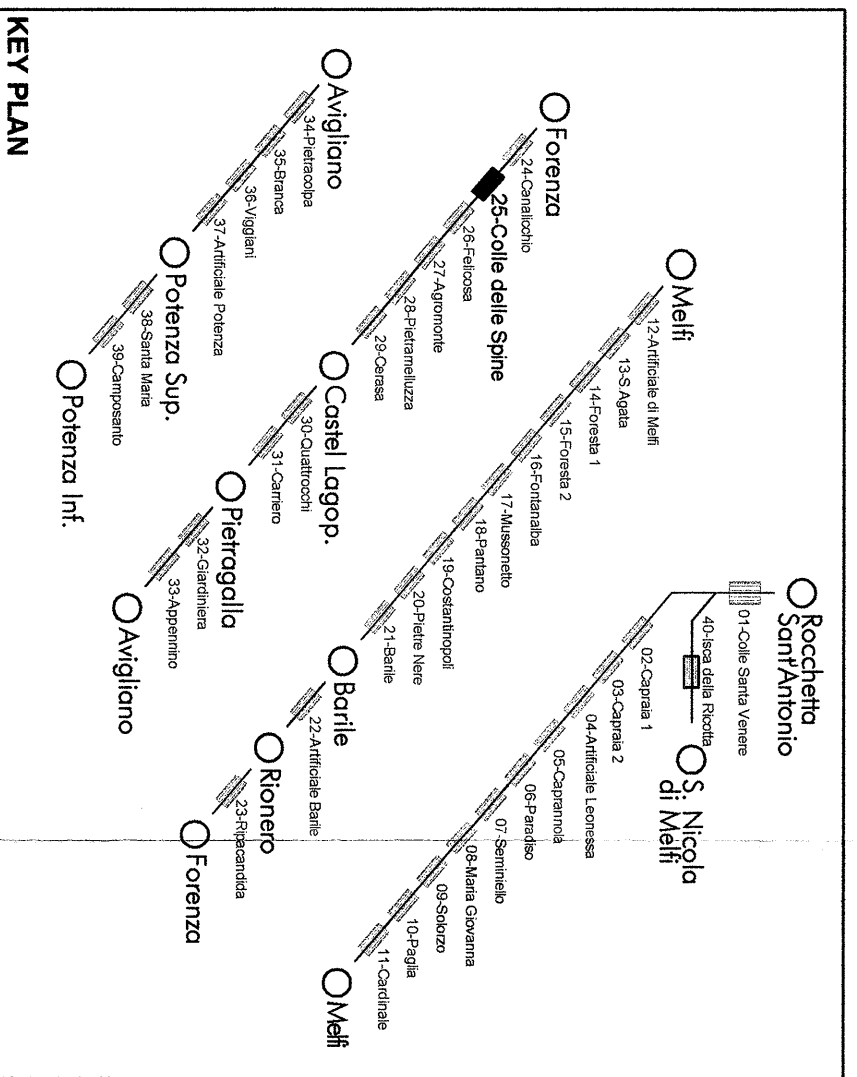

COMMITTENTE:
GRUPPO FERROVIARIA ITALIANA
 GRUPPO FERROVIE DELLO STATO ITALIANI
 DIREZIONE INVESTIMENTI
 DIREZIONE PROGRAMMI INVESTIMENTI FERRETICE SUD

PROGETTAZIONE:
ITALFERR
 STUDIO TECNICO DELLO STATO ITALIANO

CONTRATTO ISTITUZIONALE DI SVILUPPO PER LA REALIZZAZIONE DELLA DIRETTRICE FERROVIARIA NAPOLI-BARILECCE-TARANTO

U.O. GALLERIE

PROGETTO DEFINITIVO

LINEA POTENZA-FOGGIA - AMMODERNAMENTO SOTTOPROGETTO 2 - ELETRIFICAZIONE, RETTIFICHE DI TRACCIATO, SOPPRESSIONE P.L. E CONSOLIDAMENTO SEDE LOTTO 1 - ELETRIFICAZIONE

GALLERIA COLLE DELLE SPINE
 Studio interferenze e applicazione interventi tipo

SCALA: **1:100**

COMMESSA LOTTO FASE ENTE TIPO DOC. OPERA/DISCIPLINA PROGR. REV.

IA	OX	01	D	07	MA	GN	25	00	00	1	A
----	----	----	---	----	----	----	----	----	----	---	---

Rev.	Descrizione	Redatto	Data	Verificato	Data	Approvato	Data	Autorizzato	Data
A	Emissione definitiva	M. Pignatelli	Feb. 2015	M. Ricci	Feb. 2015	G. Lenti	Feb. 2015	A. Pignatelli	Feb. 2015

ITALFERR S.p.A.
 U.O. GALLERIE
 Det. Ing. Andrea PIGNATELLI
 Origin. 19/03/2015

File: 40 - IAN001007MVA5250001A_0125 - COLLE DELLE SPINE.DWG

In. Eabd. **1.97**