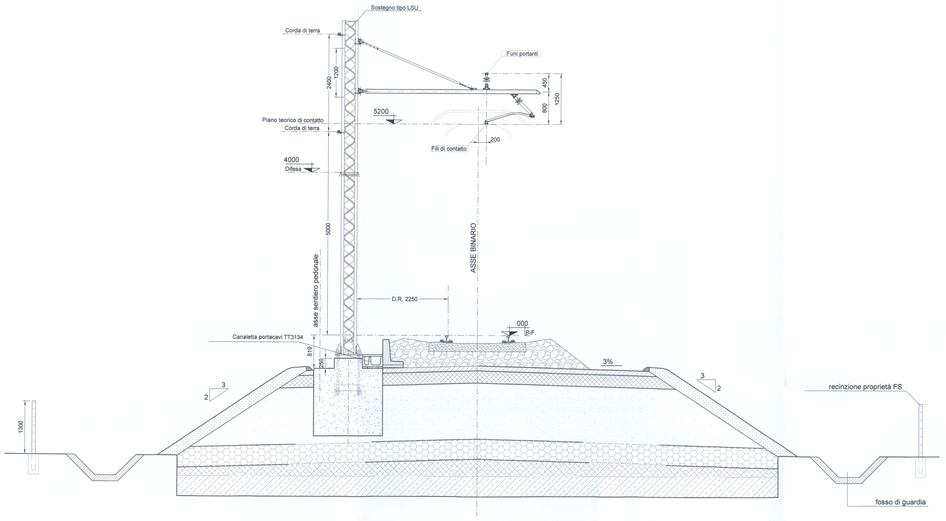

SEZIONE TIPO 5
RILEVATO A SINGOLO BINARIO
Catenaria 540 mm² con sospensioni tipo "OMNIA"

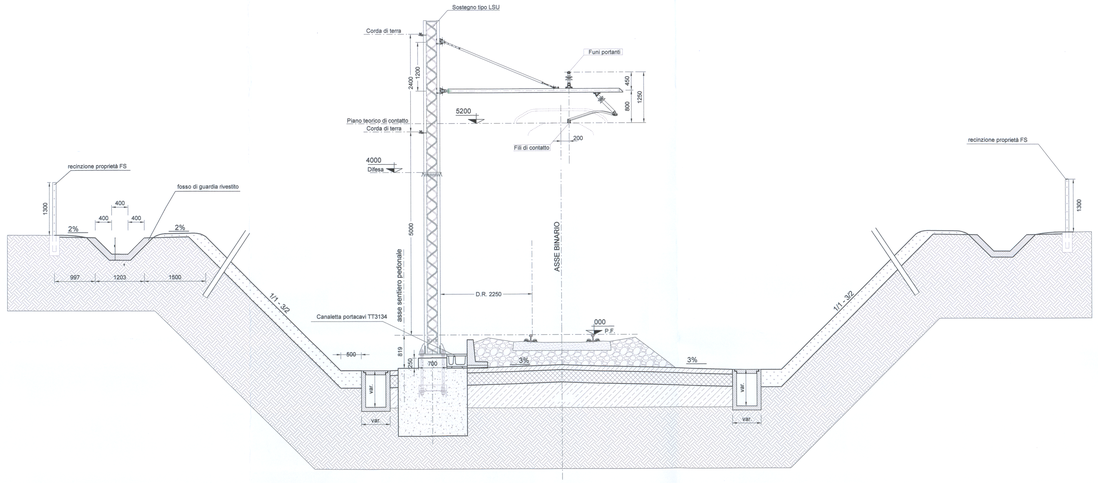

SEZIONE TIPO 6
TRINCEA A SINGOLO BINARIO
Catenaria 540 mm² con sospensioni tipo "OMNIA"

Elaborati di riferimento

Blocchi di fondazione: IA0X 01 D18 TT LC 0000 001
Sezioni tipologiche: IA0X 01 D11 WZ IF 0001 003 e IA0X 01 D11 WZ IF 0001 004

Nota

I blocchi qui rappresentati sono utilizzati nelle sezioni in piano e in trincea della variante Rocchetta e laddove previsto nelle altre stazioni

COMMITTENTE:

RFI RETE FERROVIARIA ITALIANA
GRUPPO FERROVIE DELLO STATO ITALIANE
DIREZIONE TECNICA
DIREZIONE PROGRAMMA INVESTIMENTI DIRETTRICE SUD

PROGETTAZIONE:

ITALFERR
GRUPPO FERROVIE DELLO STATO ITALIANE

CONTRATTO ISTITUZIONALE DI SVILUPPO PER LA REALIZZAZIONE DELLA DIRETTRICE FERROVIARIA NAPOLI-BARI-LECCE-TARANTO

U.O. ENERGIA E IMPIANTI DI TRAZIONE ELETTRICA

PROGETTO DEFINITIVO

LINEA POTENZA-FOGGIA - AMMODERNAMENTO

SOTTOPROGETTO 2 - ELETTRIFICAZIONE, RETTIFICHE DI TRACCIATO, SOPPRESSIONE P.L. E CONSOLIDAMENTO SEDE

LOTTO 1 - ELETTRIFICAZIONE

IMPIANTI TE - LINEA DI CONTATTO 3kVcc - 540mq
SEZIONE TIPO A SEMPLICE BINARIO ALL'APERTO
TAV. 2

SCALA: 1:50

COMMESSA	LOTTO	FASE	ENTE	TIPO DOC.	OPERA/DISCIPLINA	PROGR.	REV.
IA0X	01	D	18	WA	LC0000	002	A

Rev.	Descrizione	Redatto	Data	Verificato	Data	Approvato	Data	Autorizzato Data
A	Emissione Esecutiva	R. A. Ferrara	03/2015	[illegible]	03/2015	[illegible]	03/2015	[illegible]

IA0X01D18WALC0000002A.DWG

n. Elab.:

L1.128