Particolare sigillatura - vista frontale
scala 1:5

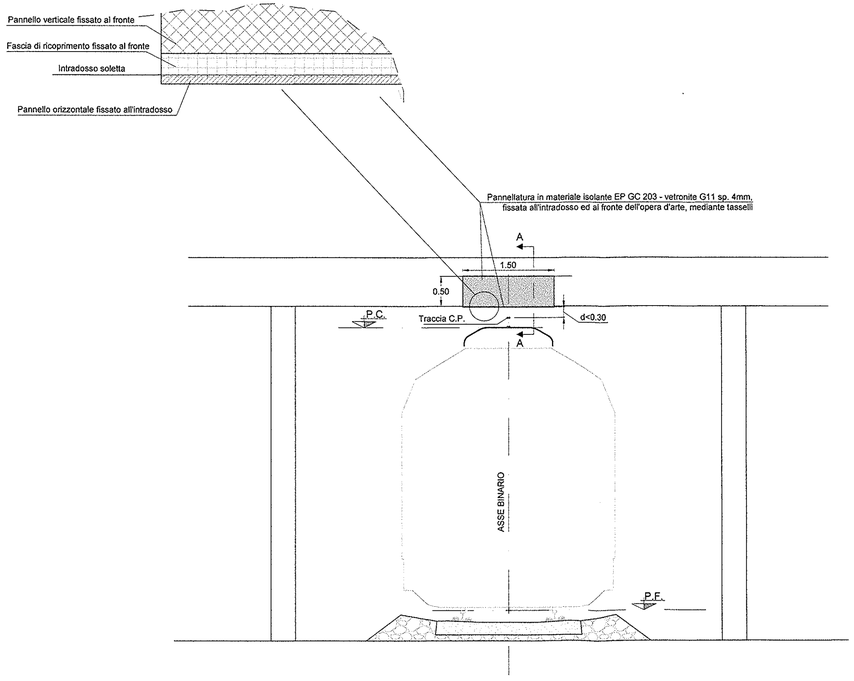

Vista frontale - scala 1:50

Particolare sigillatura - sezione A-A
scala 1:5

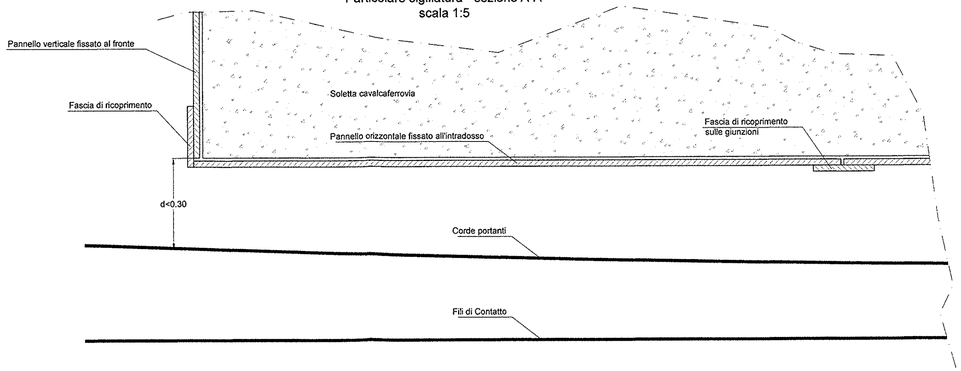

NOTE:
- Nel caso di solette di forma irregolare o interessate dalla presenza di travi sporgenti, dovranno essere previsti tutti gli accessori per il corretto montaggio della pannellatura in piano, compresi eventuali telai, montanti e/o distanziali in carpenteria metallica.

- La sovrapposizione dei pannelli dovrà assicurare l'assenza di luci, tra le giunzioni, per rendere l'isolamento elettricamente sicuro.

COMMITTENTE:

RFI RETE FERROVIARIA ITALIANA
GRUPPO FERROVIE DELLO STATO ITALIANE
DIREZIONE INVESTIMENTI
DIREZIONE PROGRAMMA INVESTIMENTI DIRETTRICE SUD

PROGETTAZIONE:

ITALFERR
GRUPPO FERROVIE DELLO STATO ITALIANE

CONTRATTO ISTITUZIONALE DI SVILUPPO PER LA REALIZZAZIONE DELLA DIRETTRICE FERROVIARIA NAPOLI-BARI-LECCE-TARANTO

U.O. ENERGIA E IMPIANTI DI TRAZIONE ELETTRICA

PROGETTO DEFINITIVO

LINEA POTENZA-FOGGIA - AMMODERNAMENTO

SOTTOPROGETTO 2 - ELETTRIFICAZIONE, RETTIFICHE DI TRACCIATO, SOPPRESSIONE P.L. E CONSOLIDAMENTO SEDE

LOTTO 1 - ELETTRIFICAZIONE
IMPIANTI TE - LINEA DI CONTATTO 3 KV c.c.
SOTTOPASSAGGIO CAVALCAFERROVIA CON L'UTILIZZO
DI PANNELLATURA ISOLANTE

SCALA: -:-

COMMESSA	LOTTO	FASE	ENTE	TIPO DOC.	OPERA/DISCIPLINA	PROGR.	REV.
IA0X	01	D	18	AX	LC0000	004	A

Rev.	Descrizione	Redatto	Data	Verificato	Data	Approvato	Data	Autorizzato Data
A	Emissione esecutiva	R. A. Ferrara	02/2015	P. Rogano	02/2015	G. Lesinigi	02/2015	Guido Guido Buffarini 02/2015

n. Elab.:

L1.132