LEGENDA

SIMBOLO	DESCRIZIONE
(XX)	Sezionatore a corna 3 kVcc manovra elettrica "NORMALMENTE CHIUSO" telecomandato
(XX)	Sezionatore a corna 3 kVcc manovra elettrica "NORMALMENTE APERTO" telecomandato
(TXX)	Dispositivo di corto circuito e messa a terra
———	Conduttura attiva
- - - - - -	Conduttore di alimentazione
·····	Binari non elettrificati
	Sezionamento TE a spazio d'aria
	Sezionamento TE con isolatore di sezione
RV	Rilevatore volmetrico
- - - - - -	Linea FAL, a scartamento ridotto, non elettrificata (da Avigliano Lucania a Potenza Superiore una rotaia è in comune con quelle di RFI)

CARATTERISTICHE DELLA LINEA DI CONTATTO - 3 kV c.c.

- Binario di corsa: Sezione complessiva della linea 540 mmq con C.P. regolate.
- Binario di precedenza : Sezione complessiva della linea 270 mmq con C.P. regolate

Nota sulle progressive chilometriche

Ad eccezione degli imbocchi delle gallerie, le progressive riportate in corrispondenza di ciascuna opera o impianto sono quelle "di calcolo" e sono state determinate sommando, alla pk storica di un dato "punto fisso", l'effettiva distanza, calcolata sullo sviluppo della linea, tra detta opera e il suddetto punto fisso.
Più dettagliatamente, ciascuna opera è stata riferita al punto fisso, tra quelli di seguito dettagliati, risultante ad essa più vicino, precedendola nel senso delle pK crescenti da Foggia a Potenza e da Rocchetta a S. Nicola di Melfi. Detti punti fissi sono stati assunti in corrispondenza degli assi dei fabbricati viaggiatori di:

1. *Stazione CERVARO al km 8+646.60 della linea storica Fg-Pz*
2. *Stazione ROCCHETTA S. VENERE al km 0+000 della linea storica Rocchetta-S.Nicola di Melfi*
3. *Stazione ROCCHETTA S. VENERE al km 49+294.30 della linea storica Fg-Pz*
4. *Stazione MELFI al km 65+456.58 della linea storica Fg-Pz*
5. *Stazione CASTELAGOPESOLE al km 94+468.64 della linea storica Fg-Pz*

Si osserva che il suddetto criterio di individuazione delle pK di "calcolo" di ciascuna opera potrebbe determinare lievi discordanze con le pK "storiche" con le quali vengono rappresentate le opere d'arte, fermo restando la validità della reciproca ubicazione negli elaborati grafici di progetto.

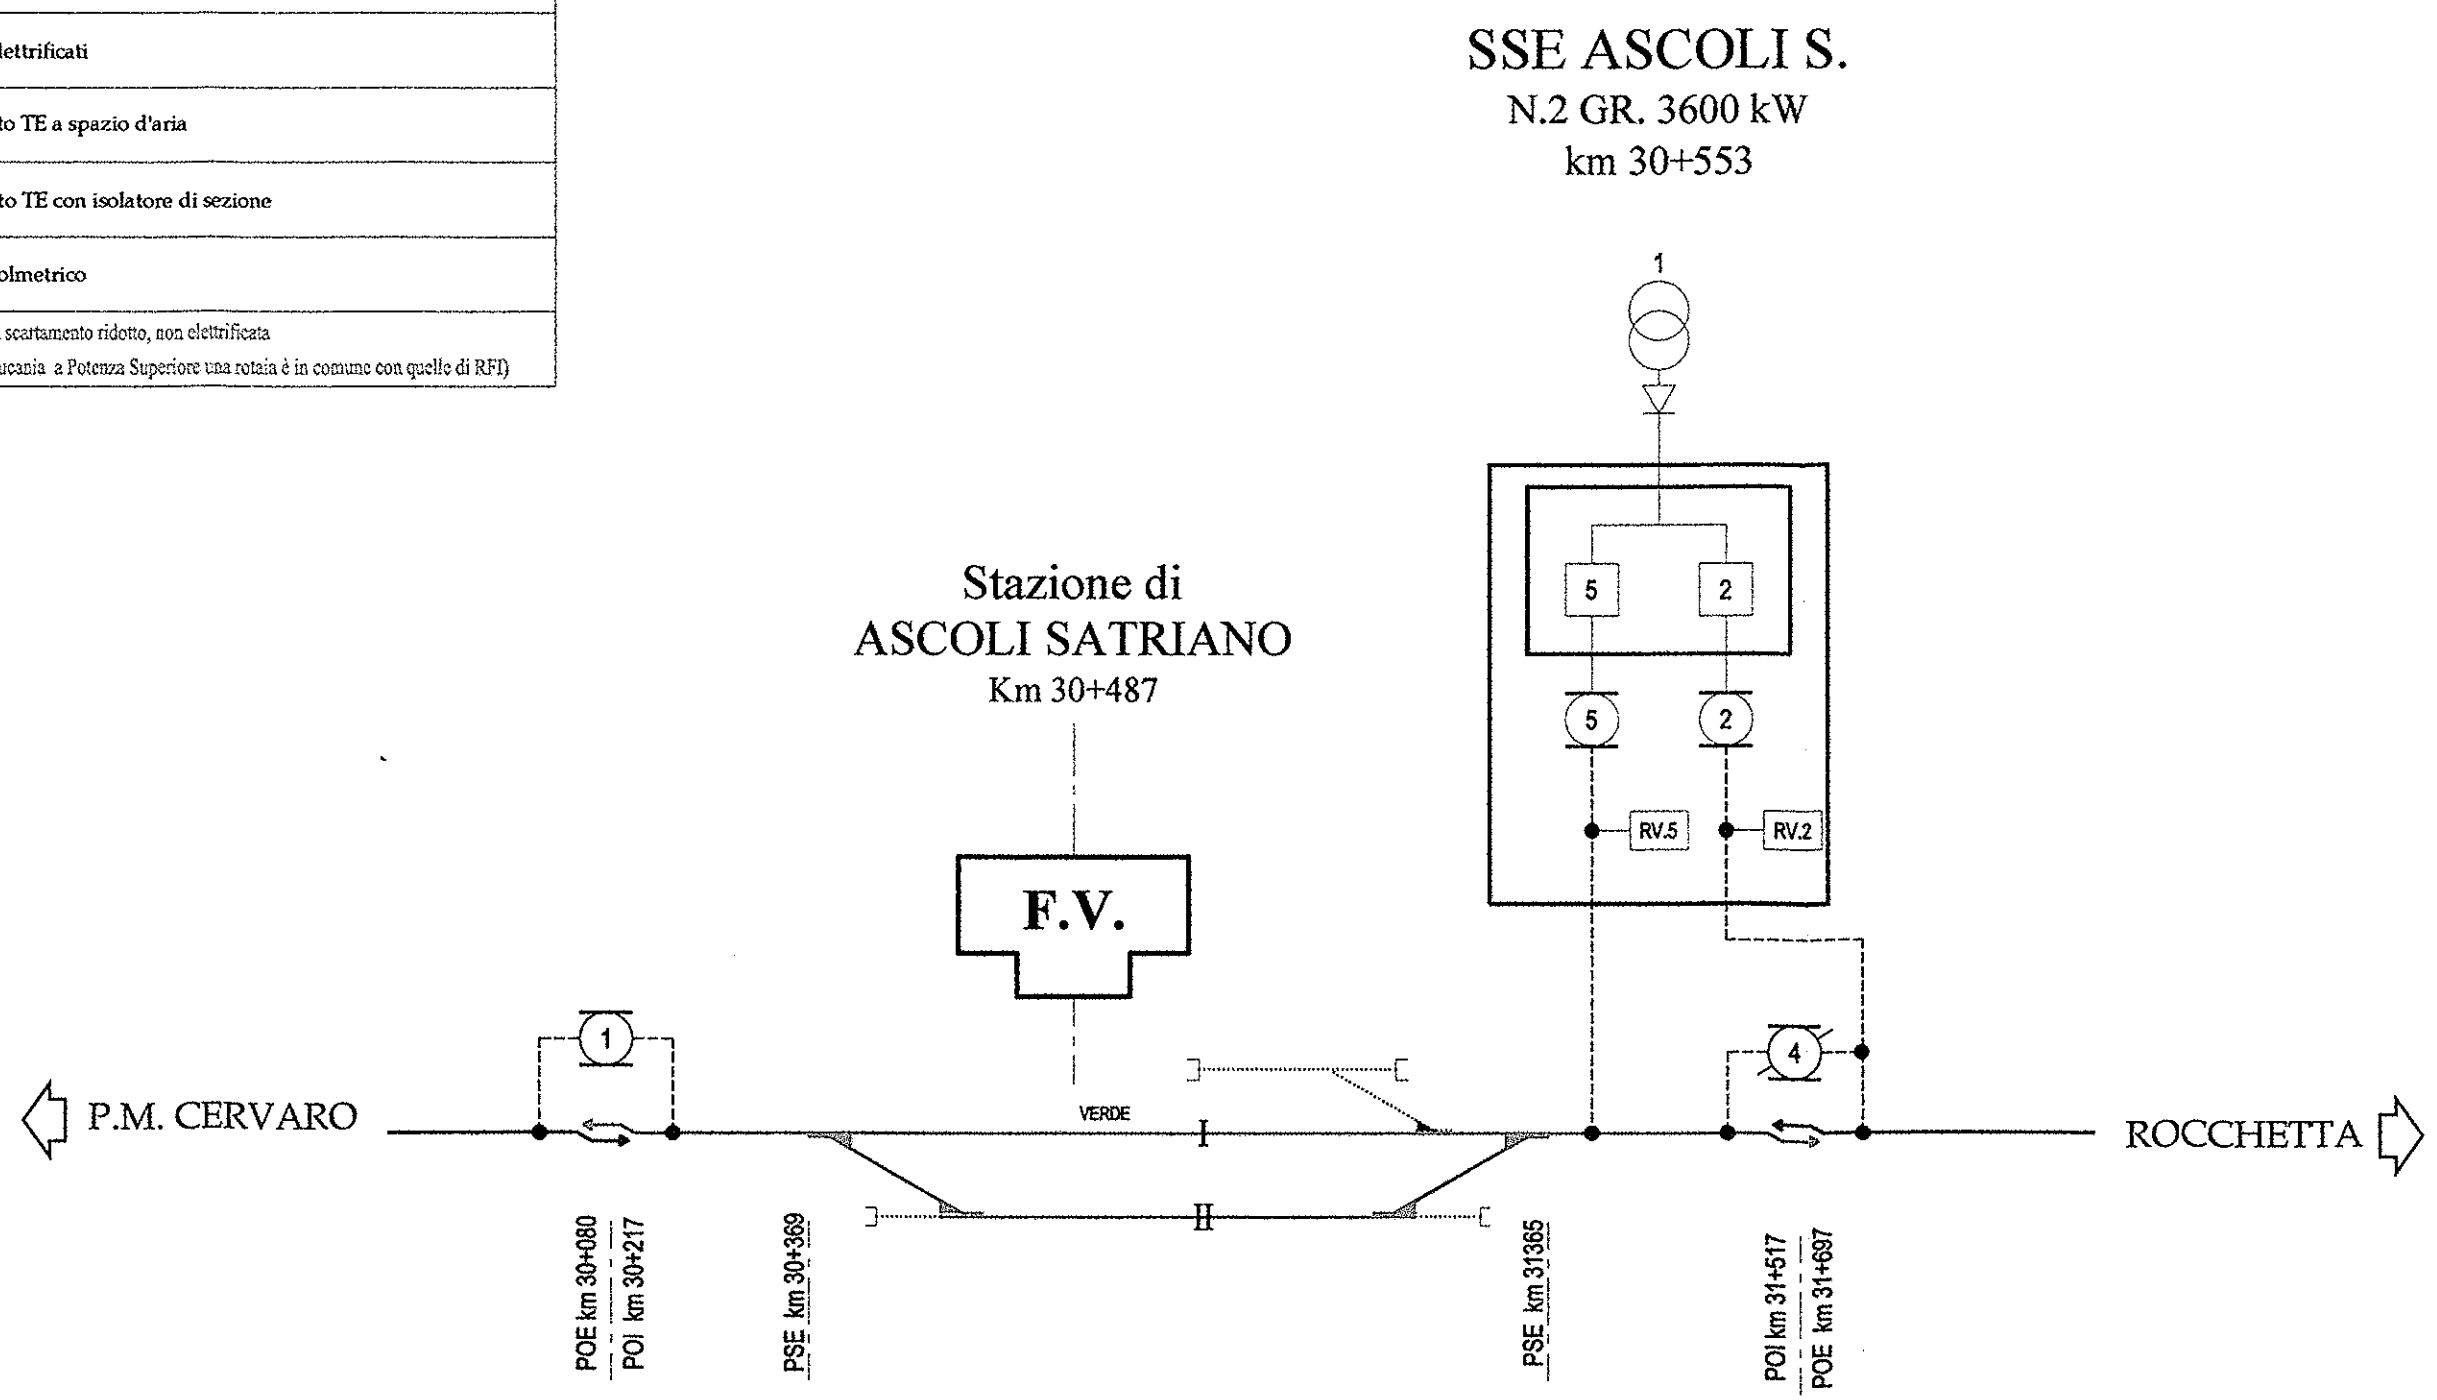

COMMITTENTE:

RFI RETE FERROVIARIA ITALIANA
GRUPPO FERROVIE DELLO STATO ITALIANE
DIREZIONE INVESTIMENTI
DIREZIONE PROGRAMMA INVESTIMENTI DIRETTRICE SUD

PROGETTAZIONE:

ITALFERR
GRUPPO FERROVIE DELLO STATO ITALIANE

CONTRATTO ISTITUZIONALE DI SVILUPPO PER LA REALIZZAZIONE DELLA DIRETTRICE FERROVIARIA NAPOLI-BARI-LECCE-TARANTO

U.O. ENERGIA E IMPIANTI DI TRAZIONE ELETTRICA

PROGETTO DEFINITIVO

LINEA POTENZA-FOGGIA - AMMODERNAMENTO

SOTTOPROGETTO 2 - ELETTRIFICAZIONE, RETTIFICHE DI TRACCIATO, SOPPRESSIONE P.L. E CONSOLIDAMENTO SEDE

LOTTO 1 - ELETTRIFICAZIONE

Impianti TE - Linea di Contatto 3 kVcc - 540 mm² - STAZIONE DI ASCOLI S. - Schema di alimentazione e zone T.E.

SCALA:

COMMESSA	LOTTO	FASE	ENTE	TIPO DOC.	OPERA/DISCIPLINA	PROGR.	REV.
IA0X	01	D	18	DX	LC0400	001	A

Rev.	Descrizione	Redatto	Data	Verificato	Data	Approvato	Data	Autorizzato Data
A	Emissione Esecutiva	R. A. Ferrara	02/2015	P. Acquaf	02/2015	G. Lestingi	02/2015	Giulio Guidi Buffarini 02/2015

IA0X01D18DXLC0400001A. DWG

n. Elab.:

L1.155