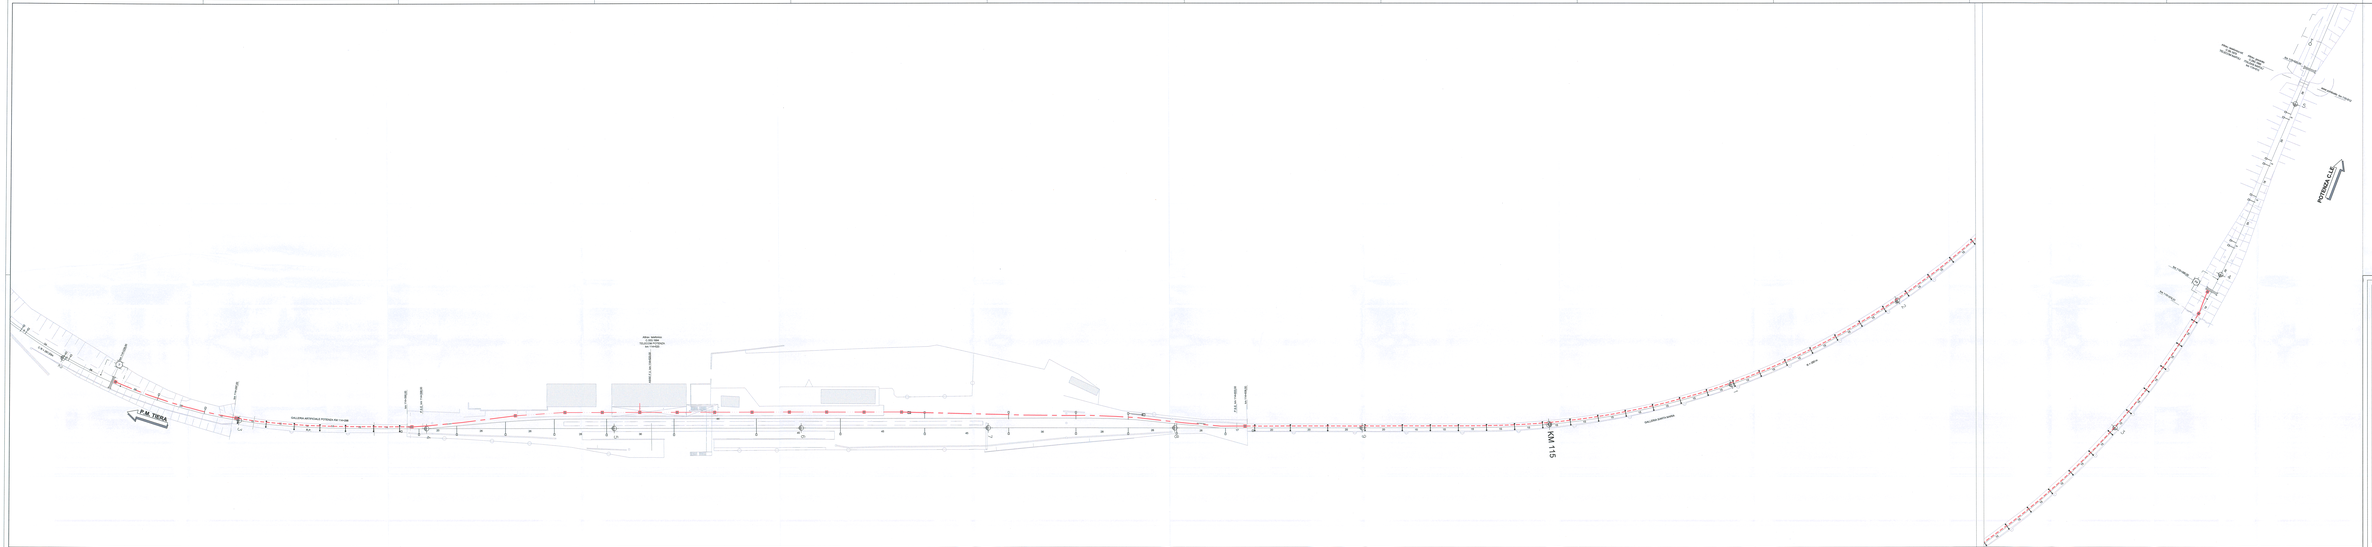

Legenda Simboli

	Deviatoio/ v.deviatoio, motorizzato e telecomandato, normalmente chiuso
	Deviatoio/ v.deviatoio, motorizzato e telecomandato, normalmente aperto
	Palo LBJ
	Portale a mensole per sovraggiro conduttore
	Pozzetto in cls dim. 30x50x50cm
	Pozzetto in cls dim. 80x80x110cm per attraversamento
PVC 90	Tubo PvC Ø100mm
CANALETTA IN VETRORESINA	Canaletta in vtr a raso dim. interne 150x100mm
CANALETTA IN ACCIAIO ZINCATO	Canaletta in acciaio zincato 150x100mm staffata alla struttura (*)

NOTE:

- Le sezioni e formazioni dei cavi tti sono conformi a quanto previsto dal dis. RFI E7100/5
- (*) La continuità elettrica tra gli elementi di acciaio cava (pozzetto tipo(**)) costituiti da lamiera di acciaio zincato e tra questi ed i conduttori di protezione (cavi verdi-giallo) costituenti del sistema metallico (trovanno essere collegati al circuito di protezione TE).

FABBISOGNI CANALIZZAZIONI

TIPO	
Tubo PvC Ø 100mm	3x27mm
Canaletta in vtr a raso 150x100mm	350m
Canaletta in acciaio 150x100mm	858m
Pozzetto in cls dim. 30x50x50cm	n.5
Pozzetto in cls dim. 80x80x110cm	n.2

TABELLA CAVI COMANDO E CONTROLLO DEVIATOIO/ V.DEVIATOIO

N° MEZ.	N° CAVO	SEZIONE (mmq)	LUNG. (m)	TIPO CAVO
1	CF2-1	1x2,5	350	FR10G10G4F
1	CF2-2	1x2,5	350	FR10G10G4F
1	CF2-3	1x2,5	350	FR10G10G4F
1	CF2-4	1x2,5	350	FR10G10G4F
1	CF2-5	1x2,5	350	FR10G10G4F
1	CF2-6	1x2,5	350	FR10G10G4F
1	CF2-7	1x2,5	350	FR10G10G4F
1	CF2-8	1x2,5	350	FR10G10G4F
1	CF2-9	1x2,5	350	FR10G10G4F
1	CF2-10	1x2,5	350	FR10G10G4F

COMMITTENTE:

RFI RETE FERROVIARIA ITALIANA
DIREZIONE TECNICA
Sede Legale: Piazza della Croce Rossa, 1 - 00161 Roma
Direzione Generale: Piazzale dei Cinquecento, 1 - 00185 Roma

PROGETTAZIONE:

ITALFERR
GRUPPO FERROVIE DELLO STATO
Sede Legale: Piazza della Croce Rossa, 1 - 00161 Roma

CONTRATTO ISTITUZIONALE DI SVILUPPO PER LA REALIZZAZIONE DELLA DIRETTRICE FERROVIARIA NAPOLI-BARI-LECCE-TARANTO

U.O. ENERGIA E IMPIANTI DI TRAZIONE ELETTRICA

PROGETTO DEFINITIVO

LINEA POTENZA-FOGGIA - AMMODERNAMENTO

SOTTOPROGETTO 2 - ELETTRIFICAZIONE, IEETTIFICHE DI TRACCIATO, SOPPRESSIONE P.L. E CONSOLIDAMENTO SEDE

LOTTO 1 - ELETTRIFICAZIONE

IMPIANTI TE - LINEA DI CONTATTO 3kVcc - STAZIONE DI POTENZA SUPERIORE - PIANO CANALIZZAZIONE E CAVI TE

SCALA: 1:1000

TORNATA	LOTTO	FASE	ENTE	TIPO DOC.	OPERA/DISCIPLINA	PROGR.	REV.
I A 0 X	0 1	D	T R	P I	L 2 0 0 0	0 0 1	A

Rev.	Descrizione	Redatto	Data	Verificato	Data	Approvato	Data	PROGETTISTA (ai sensi art. 52 bis D.P.R. 327 - T.U. Espropri)
A	Emissione esecutiva	D.Cecere	Nov. 2011	A.Ciancarelli	Nov. 2011	G.Pellegrino	Nov. 2011	ITALFERR GRUPPO FERROVIE DELLO STATO Dott. Ing. Giuseppe Pellegrino Ordine Ingegneri Roma n. A 17000

I_001D1BPTI_L2000001A_Linea_ZEN_PDN_SUP_CNE

Scala: 1:1000

L-1-115