




STAZIONE DI POTENZA CENTRALE

F.V.
km 118+329,00

km 118+163,00
Cabina TE Potenza

BATTIPAGLIA

VAGLIO DI BASILICATA

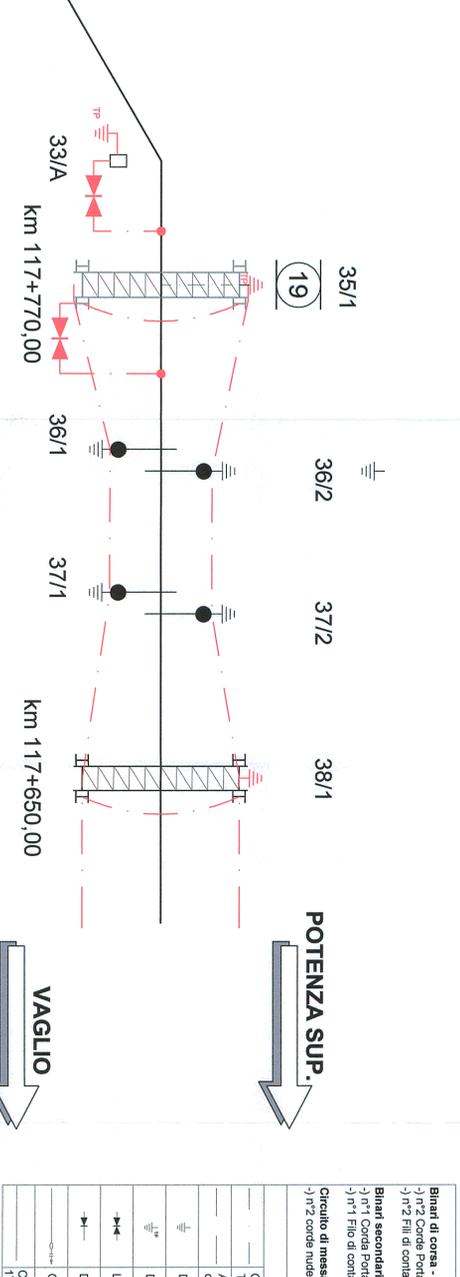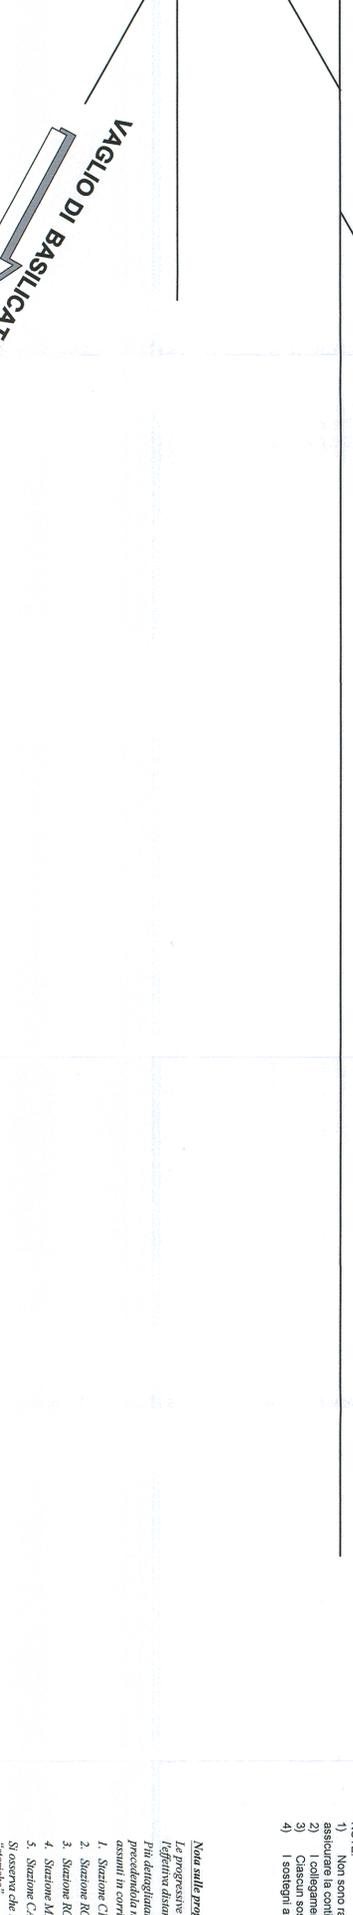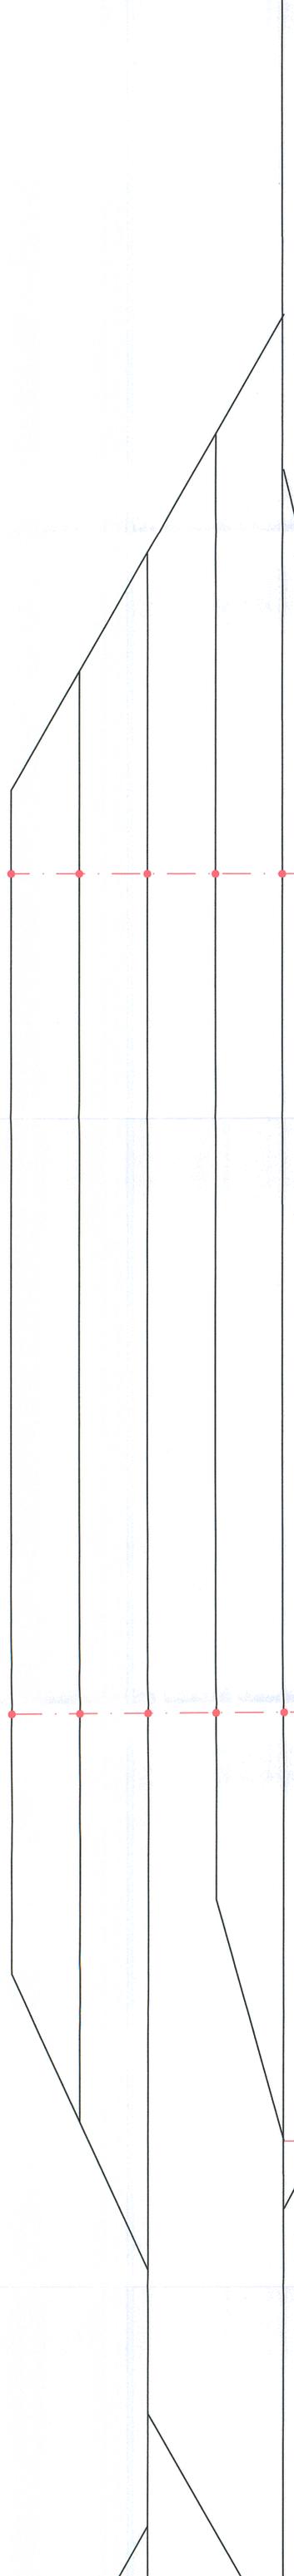

LEGENDA SIMBOLI L.d.C.

○	Circuito di terra in doppio conduttore nudo	□	Palo ISL1 con sospensioni su mensola in profilo di alluminio
○	Attenuatore aereo circuito di terra in doppia corda Cu 120mmq	□	Palo ISL1 con sospensioni su 2 traverse in profilo di alluminio accoppiate
○	Dispensore di terra	□	Portale di omologaggio tralicciato (cls. E56018)
○	Dispensore di terra profondo	□	Sospensione da galleria a traversa isolata
○	Limitatore di tensione bidirezionale	□	Portale di sospensione tralicciato per sostegno LCC su viadotto
○	Diodo	□	Tirante a terra singolo
○	Omologaggio isolato circuito di terra	□	Tirante a terra doppio
○	Collegamento in doppio cavo TACSIR 170mmq	□	Nuove realizzazioni

- NOTE:**
- Non sono rappresentati i collegamenti longitudinali ed i collegamenti agli scambi che sono comunque da realizzarsi per assicurare la continuità del circuito di ritorno.
 - I collegamenti trasversali e longitudinali sono da realizzarsi fra le rotule non isolate dei binari.
 - Ciascun sostegno è dotato di proprio dispensore di terra a picchetto.
 - I sostegni attrezzati con dispositivo limitatore di tensione sono dotati di dispensore a picchetto profondo.

Nota sulle progressive d'illuminazione

Le progressive riportate sono quelle "di calcolo" e sono state determinate sommando alla pk storica di un dato "punto fisso" l'effettiva distanza, calcolata sullo sviluppo della linea tra detta opera e il suddetto punto fisso.

Più dettagliatamente, ciascuna opera è stata riferita al punto fisso tra quelli di seguito designati, risultante ad essa più vicino, precedendola nel senso delle pk crescenti da Foggia e Viterbo e da Rocchetta S. Nicola di Manfredi. Detti punti fissi sono stati assunti in corrispondenza degli assi dei piloni dei magazzini di:

- Stazione CARVANO al km s+646,60 della linea storica Fg-Pz
- Stazione ROCCACETTA S. VENERE al km 0+000 della linea storica Rocchetta-S.Nicola di Manfredi
- Stazione MELFI al km 65+456,58 della linea storica Fg-Pz
- Stazione CASTELGOPPESOLE al km 94+468,64 della linea storica Fg-Pz

Si osserva che il suddetto criterio di individuazione delle pk di "calcolo" potrebbe determinare lievi discrepanze con le pk "storiche".

COMITANTE:
RFI
R.F.E. FERROVIARIA ITALIANA
DIREZIONE INTERVALLI
DIREZIONE PROGETTAZIONE INTERVALLI PER LINEE S/O

PROGETTAZIONE:
ITALFERR
GRUPPO IRI

CONTRATTO ISTITUZIONALE DI SVILUPPO PER LA REALIZZAZIONE DELLA DIRETTRICE FERROVIARIA NAPOLI-BARILECCE-TARANTO

U.O. ENERGIA E IMPIANTI DI TRAZIONE ELETTRICA
PROGETTO DEFINITIVO

LINEA POTENZA-FOGGIA - AMMODERNAMENTO
SOTTOPROGETTO 2 - ELETTTRIFICAZIONE, RETTIFICHE DI TRACCIATO, SOPPRESSIONE P.L. E CONSOLIDAMENTO SEDE

LOTTO 1 - ELETTTRIFICAZIONE
IMPIANTI TE - LINEA DI CONTATTO 3kV/c - 440mmq - STAZ. POTENZA CENTR. PIANO SCHEMATICO DEL CDT DI PROTEZIONE E CIRCO. RITORNO TE MODIFICHE PER ELETTTRIFICAZ. BINARIO LATO FOGGIA E NUOVA CABINA TE

SCALA: -:-

COMMESSA: LOTTO FASE ENTE TIPO DOC. OPERA/DISCIPLINA PROJ. REV.

IA0X	01	D	18	DX	LC22010	0102	A
------	----	---	----	----	---------	------	---

Rev.	Descrizione	Redatto	Data	Verificato	Data	Approvato	Data	Autorezzato Dal
A	Emissione esecutiva	R. A. Pavesi	02/01/18	P. Rispoli	02/01/18	G. Longo	02/01/18	

In Elaborazione: **L4.283**