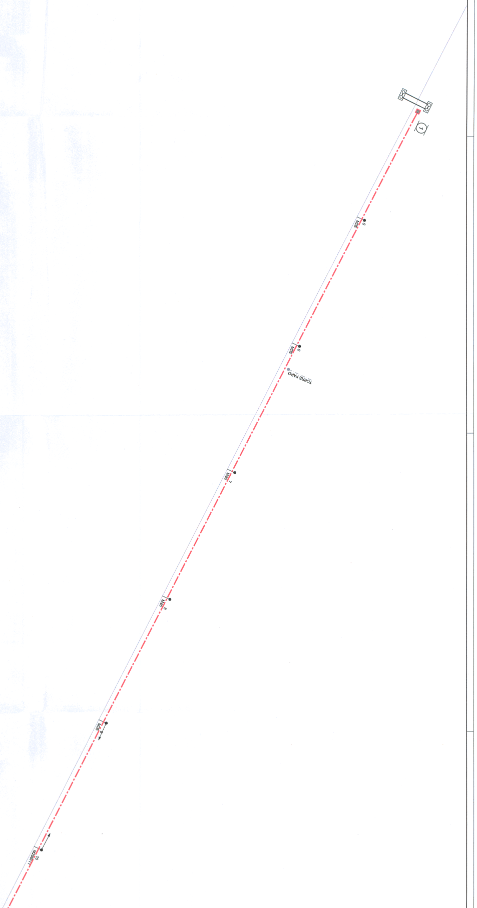
1
M26
5
M26
6
TORRE FARO
M26
7
M26
8
M26
9
M26B/11
10

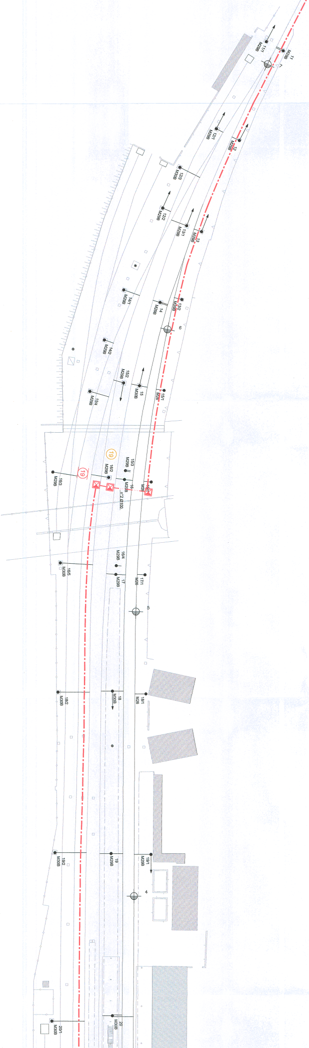
11/1
M29B
11
M29B
7
12/1
M29B
12
M29B
12/3
M30B
12/2
M29B
13/1
M29B
13
M29B
14/1
M29B
14
M29B
13/2
M29B
6
14/2
M29B
15/2
M29B
15
M30B
15/1
M26
15/4
M29B
19
15/3
M29B
16/2
M29B
19
16/3
M29B
16
M29B
16/1
M26
n°2 Ø100
16/4
M29B
16/5
M30B
17
M29B
17/1
M26
5
18/2
M30B
18
M30B
18/1
M26
19/2
M30B
19
M29B
19/1
M29B
4
20/1
M30B
20
M30B

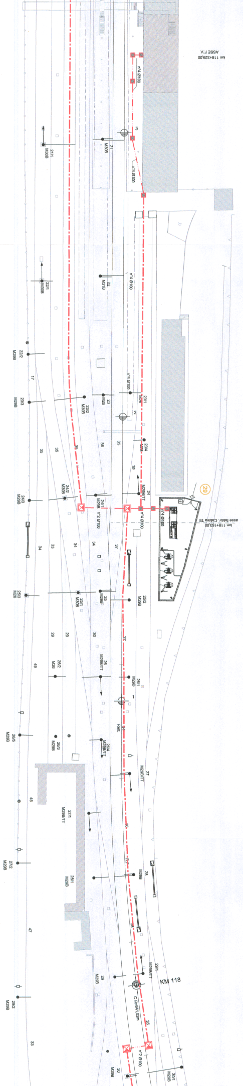

km 118+329,00
ASSE F.V.
n°4 Ø100
3
21
M30B
21/1
M30B
n°4 Ø100
22
M31B
22/1
M30B
n°4 Ø100
22/2
M29B
17
23
M26
23/1
M26
23/2
M30B
23/3
M29B
2
23/4
M26
35
36
35
36
35
19
24
M29B/TT
24/1
M29B
24/2
M30B
24/3
M29B
n°2 Ø100
n°4 Ø100
n°4 Ø100
28
asse fabbr. Cabina TE
km 118+163,00
34
33
34
34
37
25
M29B
25/1
M30B
25/2
M29B
25/3
M26
29
29
30
27
49
26
M29B/TT
26/1
M29B
26/2
M26
1
Rett.
26/3
M29B
26/4
M29B/TT
26/5
M29B
27
M29B/TT
45
27/1
M29B/TT
36
27/2
M29B
28
M29B
28/1
M29B
R=
47
35
29/1
M29B/TT
29
M29B
KM 118
C.R=641,03m
29/2
M29B
35
33
n°2 Ø100
30
M29B
30/1
M30B

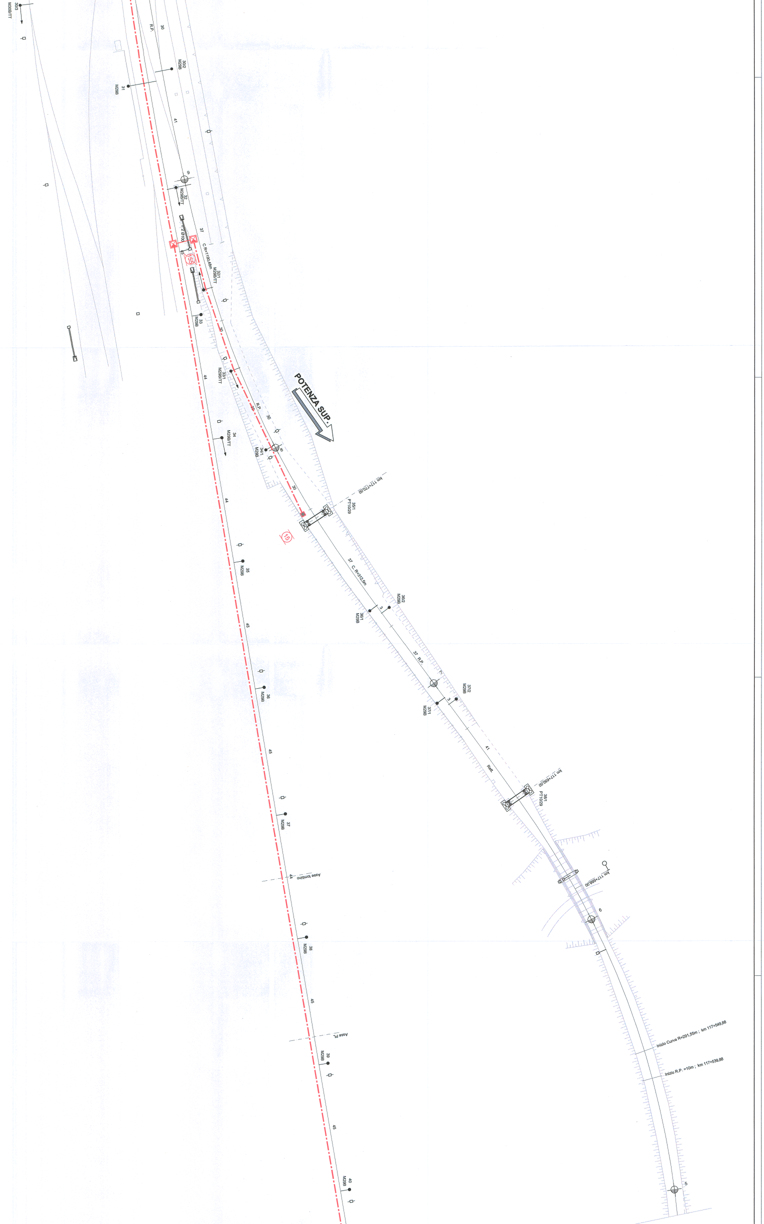
303
M30B/TT
R.P.
30
302
M29B
31
M29B
41
9
32
M29B/TT
37
n°2 Ø100
45
155
C R=1190,48m
32/1
M29B/TT
33
M29B
30
44
33/1
M29B/TT
POTENZA SUP.
R.P.
30
30
34
M29B/TT
34/1
M29B
8
30
44
km 117+770,00
35/1
PT10/29
15
35
M29B
37 C. R=312,5m
36/2
M29B
36/1
M29B
3
45
37 R.P.
36
M29B
37/2
M29B
37/1
M29B
3
45
41
Rett.
km 117+650,00
38/1
PT10/29
37
M29B
km 117+688,00
44
Asse tombino
6
38
M29B
45
Asse PL
39
M29B
Inizio Curva R=291,55m ; km 117+549,88
Inizio R.P. =10m ; km 117+539,88
45
40
M29B
5

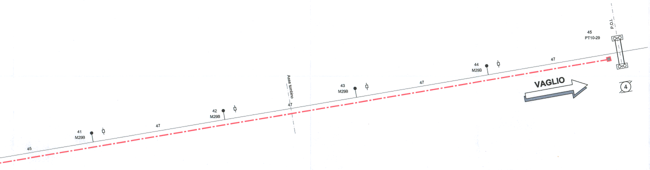
45
41
M29B
47
42
M29B
Asse tombino
47
43
M29B
47
44
M29B
47
45
PT10-29
P.O.I.
VAGLIO
4

Legenda Simboli

—⊗—	Sezionatore aereo, motorizzato e telecomandato, normalmente chiuso
—⊗—	Sezionatore aereo, motorizzato e telecomandato, normalmente aperto
ф	Palo LSU
⌶	Portale a traliccio per ormeggio condutture
▨	Pozzetto in cls dim. 50x50x50cm
☒	Pozzetto in cls dim. 80x80x110cm per attraversamento
—··—··—	Tubo PVC Ø100mm
—·—·—	Cunicolo in cls a raso dim. interne 100x100mm
— — —	Canaletta in VTR 100x100mm staffata alla struttura

NOTE:

- Le sezioni e formazioni dei cavi bt sono conformi a quanto previsto dal dis. RFI E71510.

LEGENDA COLORI:

🟥	Costruzioni
🟧	Demolizioni
⬛	Esistente

FABBISOGNO CANALIZZAZIONI

TIPO	
Tubo PVC Ø 100mm	2x35m+ 4x 66
Cunicolo in cls a raso 100x100mm	1975 m
Canaletta in VTR 100x100mm	0 m
Pozzetto in cls dim. 50x50x50cm	n.11
Pozzetto in cls dim. 80x80x110cm	n.7

TABELLA CAVI COMANDO E CONTROLLO SEZIONATORI 3kVcc

N° SEZ.	ID CAVO	SEZIONE [mmq]	LUNG. [m]	TIPO CAVO
15	C/D-1	2x10	460	FG7(O)R
15	C/D-2	1x4	460	FG7(O)R
15	C/D-3	1x4	460	FG7(O)R
15	C/D-4	3x1,5	460	FG7(O)R
155	C/D-1	2x6	345	FG7(O)R
155	C/D-2	1x2,5	345	FG7(O)R
155	C/D-3	1x2,5	345	FG7(O)R
155	C/D-4	3x1,5	345	FG7(O)R
4	C/D-1	2x16	920	FG7(O)R
4	C/D-2	1x6	920	FG7(O)R
4	C/D-3	1x6	920	FG7(O)R
4	C/D-4	3x1,5	920	FG7(O)R
19	C/D-1	2x10	440	FG7(O)R
19	C/D-2	1x4	440	FG7(O)R
19	C/D-3	1x4	440	FG7(O)R
19	C/D-4	3x1,5	440	FG7(O)R
1	C/D-1	2x16	980	FG7(O)R
1	C/D-2	1x6	980	FG7(O)R
1	C/D-3	1x6	980	FG7(O)R
1	C/D-4	3x1,5	980	FG7(O)R

COMMITTENTE:

RFI
RETE FERROVIARIA ITALIANA
GRUPPO FERROVIE DELLO STATO ITALIANE
DIREZIONE INVESTIMENTI
DIREZIONE PROGRAMMA INVESTIMENTI DIRETTRICE SUD

PROGETTAZIONE:

ITALFERR
GRUPPO FERROVIE DELLO STATO ITALIANE

CONTRATTO ISTITUZIONALE DI SVILUPPO PER LA REALIZZAZIONE DELLA DIRETTRICE FERROVIARIA NAPOLI-BARI-LECCE-TARANTO

U.O. ENERGIA E IMPIANTI DI TRAZIONE ELETTRICA

PROGETTO DEFINITIVO

LINEA POTENZA-FOGGIA - AMMODERNAMENTO

SOTTOPROGETTO 2 - ELETTRIFICAZIONE, RETTIFICHE DI TRACCIATO, SOPPRESSIONE P.L. E CONSOLIDAMENTO SEDE

LOTTO 1 - ELETTRIFICAZIONE
IMPIANTI TE - LINEA DI CONTATTO 3kVcc - STAZIONE DI POTENZA CENTRALE - MODIFICHE ELETTRIF. LATO FOGGIA E NUOVA CABINA TE
PIANO CANALIZZAZIONI E CAVI TE

SCALA:
1:1000

COMMESSA	LOTTO	FASE	ENTE	TIPO DOC.	OPERA/DISCIPLINA	PROGR.	REV.
IA0X	01	D	18	P7	LC2200	001	A

Rev.	Descrizione	Redatto	Data	Verificato	Data	Approvato	Data	Autorizzato Data
A	Emissione esecutiva	R. A. Ferrara	02/2015	P. Ruggeri	02/2015	G. Lestingi	02/2015	Guido Guidi Buffarini 02/2015

ITALFERR S.p.A.
U.O. Energia ed Impianti TE
Ing. Guido Guidi Buffarini
Ordine Ingegneri Provincia di Roma
n° 17662

IA0X01D18P7LC2200001A CANALIZZAZIONI POTENZA CLE.DWG

n. Elab.: L1.284