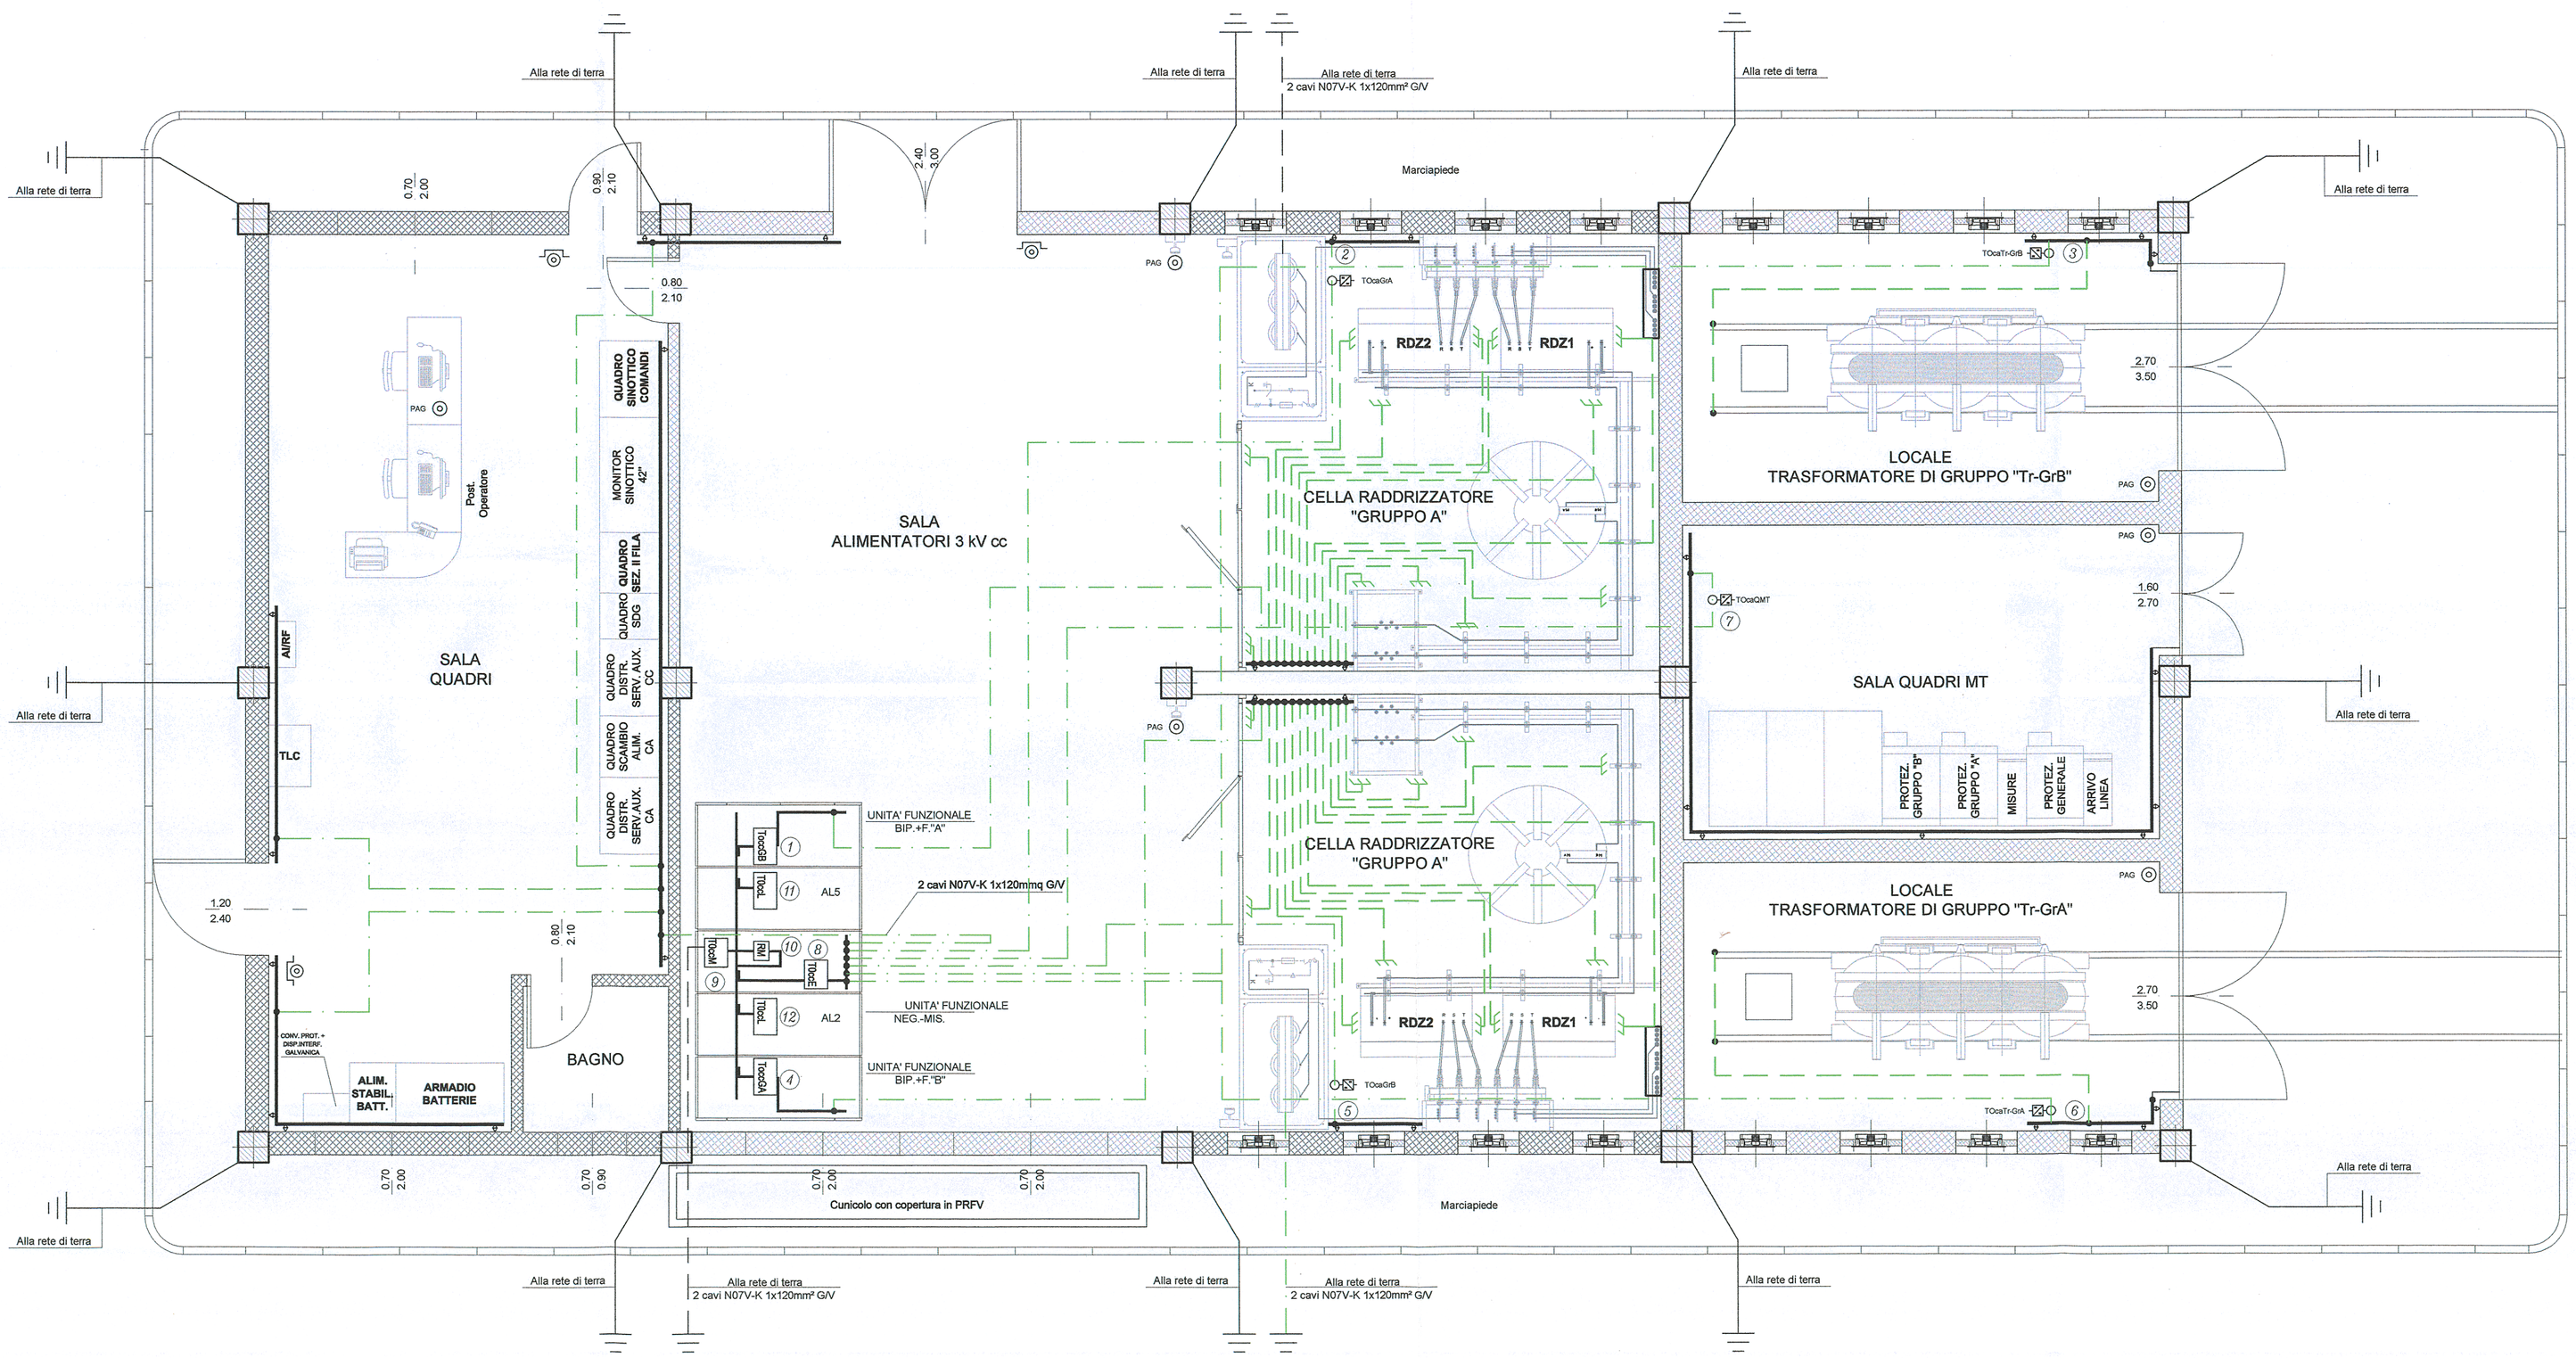

LEGENDA

(1) (4)	CANALE DI MISURA DELLA CORRENTE DI GUASTO VERSO TERRA NELLE CELLE DI SEZ. GRUPPO E FILTRO E NELLE CELLE RADDRIZZATORI (PARTE IN C.C.)
(2) (5)	CANALE DI MISURA DELLA CORRENTE ALTERNATA DI GUASTO VERSO TERRA (COLLEGATO ALLE TERRE CA ANODICHE)
(3) (6)	CANALE DI MISURA DELLA CORRENTE ALTERNATA DI GUASTO VERSO TERRA NEL TRASFORMATORE DI GRUPPO
(7)	CANALE DI MISURA DELLA CORRENTE ALTERNATA DI GUASTO VERSO TERRA NEL QUADRO MT DI PROTEZIONE GRUPPI
(8)	CANALE DI MISURA CORRENTE DI GUASTO VERSO TERRA DELLE MASSE ESTRANEE IN CELLA MISURE
(9)	CANALE DI MISURA CORRENTE DI GUASTO VERSO TERRA DIRETTA AL DISPERSORE MAGLIATO ESTERNO
(10)	RELE' DI MASSA ELETTROMECCANICO
(11) (12)	CANALE DI MISURA DELLA CORRENTE DI GUASTO VERSO TERRA NELLE CELLE ALIMENTATORI
———	COLLETTOREDI TERRA Cu 50x4 mm.
— — —	DERIVAZ. DA COLLETTORE Cu 40x3-20x4 mm.
- · - · -	COLLEGAMENTO IN DOPPIO CAVO (N07V-K 2x1x120mm² G/V) PER LA CONNESSIONE DEI COLLETTORI DI TERRA
	PULSANTE DI APERTURA GENERALE IN CASSETTA STAGNA CON VETRO A ROMPERE
PAG	PULSANTE DI APERTURA GENERALE A FUNGO

AVVERTENZE: LE ARMATURE DEI FABBRICATI COSTITUISCONO DEI DISPERSORI DI FATTO PERTANTO SARANNO COLLEGATE AL DISPERSORE MAGLIATO DEL PIAZZALE

COMMITTENTE:

RFI RETE FERROVIARIA ITALIANA
GRUPPO FERROVIE DELLO STATO ITALIANE
DIREZIONE INVESTIMENTI
DIREZIONE PROGRAMMA INVESTIMENTI DIRETTRICE SUD

134

PROGETTAZIONE:

ITALFERR
GRUPPO FERROVIE DELLO STATO ITALIANE

CONTRATTO ISTITUZIONALE DI SVILUPPO PER LA REALIZZAZIONE DELLA DIRETTRICE FERROVIARIA NAPOLI-BARI-LECCE-TARANTO

U.O. ENERGIA E IMPIANTI DI TRAZIONE ELETTRICA

PROGETTO DEFINITIVO

LINEA POTENZA-FOGGIA - AMMODERNAMENTO

SOTTOPROGETTO 2 - ELETTRIFICAZIONE, RETTIFICHE DI TRACCIATO, SOPPRESSIONE P.L. E CONSOLIDAMENTO SEDE

LOTTO 1 - ELETTRIFICAZIONE

ELABORATI GENERALI
FABBRICATO DI SSE
IMPIANTO DI TERRA E RELE' DI MASSA

SCALA: 1:50

COMMESSA	LOTTO	FASE	ENTE	TIPO DOC.	OPERA/DISCIPLINA	PROGR.	REV.
IA0X	01	D	18	PB	FA0011	001	A

Rev.	Descrizione	Redatto	Data	Verificato	Data	Approvato	Data	Autorizzato Data
A	EMISSIONE ESECUTIVA	P.A. Di Franco	02/2015	P. Ciapari	02/2015	G. Lestingi	02/2015	Guido Guidi Buffarini 02/2015

Dott. Ing. Guido Guidi Buffarini Ordine degli Ingegneri di Roma n° 17212 — ITALFERR S.p.A. U.O. Impianti TE

File: IA0X01D18PBFA0011001A.DWG

n. Elab.: L1.300