



DETTAGLI PAVIMENTO SOPRAELEVATO

SCALA 1:20

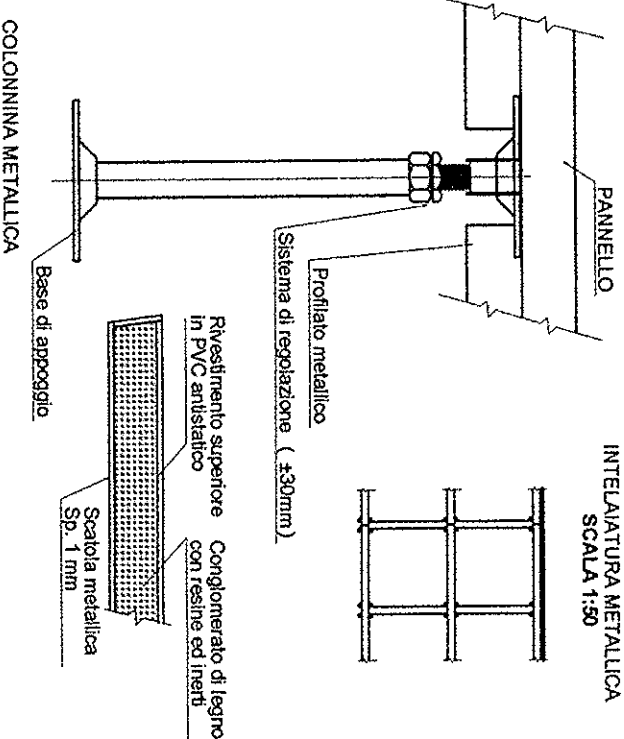

PARTICOLARE SEZIONE INTERNOESTERNO

SCALA 1:50

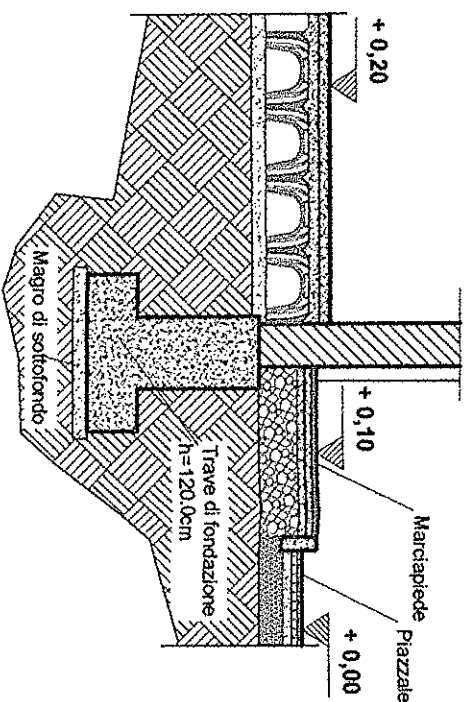

Legenda

SOGLIA	DESCRIZIONE	Tubo Ø	Q.tà mt.
---	Cordoli in PVC passiva	1 Ø 80	22,4
---	Cordoli in PVC passiva	1 Ø 100	20,8
---	Cordoli in PVC passiva	2 Ø 150	26,18
---	Cordoli in PVC passiva	3 Ø 180	4,32
---	Cordoli in PVC passiva	4 Ø 200	15,10

SOGLIA	DESCRIZIONE	QUANTITÀ	VOLUME UNITARIO
A	Prozotto max. 200x200x200 (ca) coperto in PVC antistatico	10	
B	Prozotto max. 400x400x200 (ca) - coperto in PVC antistatico	10	
C	Prozotto 600x600x200 coperto in PVC antistatico	10	
E	Prozotto 1200x600x200 coperto Ghisa in quattro settori triangolari	2	
G	Prozotto 1000x600x200 coperto Ghisa in quattro settori triangolari	2	

SOGLIA	DESCRIZIONE	LUNGHEZZA (m)	SEZIONE (m ²)	VOLUME CAS (m ³)
---	SALA ALIMENTATORI Cordoli in 40cm, 30cm Copertura realizzata in FRPV	14,78	0,044	0,651
---	SALA ALIMENTATORI Cordoli in 40cm, 30cm Copertura realizzata in FRPV	4,40	0,046	0,208
---	SALA ALIMENTATORI Cordoli in 40cm, 30cm Copertura realizzata in FRPV	7,90	0,133	0,822
---	LOCALI E TRAVE DI GRUPPO "A" Cordoli in 40cm, 30cm Copertura realizzata in FRPV	4,90	0,133	0,659
---	SALA TRAVE DI GRUPPO "B" Cordoli in 40cm, 30cm Copertura realizzata in FRPV	4,90	0,133	0,659
---	SALA QUADRI MT Cordoli in 40cm, 30cm Copertura realizzata in FRPV	6,80	0,055	0,377
---	SALA ALIMENTATORI Cordoli in 40cm, 30cm Copertura realizzata in FRPV	7,00	0,133	0,822

COMMITTENTE:
RFI
RETE FERROVIARIA ITALIANA
GRUPPO FERROVIE DELLO STATO ITALIANO
DIREZIONE INTERREGIONALE
DIREZIONE PROGRAMMATA INVESTIMENTI DESTINATI SUD

116



CONTRATTO ISTITUZIONALE E DI SVILUPPO PER LA REALIZZAZIONE DELLA DIRETTRICE FERROVIARIA NAPOLI-BARI-LECCE-TARANTO

U.O. ENERGIA E IMPIANTI DI TRAZIONE ELETTRICA

PROGETTO DEFINITIVO

LINEA POTENZA-FOGGIA - AMMODERNAMENTO

SOTTOPROGETTO 2 - ELETRIFICAZIONE, RETTIFICHE DI TRACCIATO, SOPPRESSIONE P.L. E CONSOLIDAMENTO SEDE

LOTTO 1 - ELETRIFICAZIONE

FABBRICATO DI SOTTOSTAZIONE ELETTRICA
CANALIZZAZIONI E POSIZIONAMENTO POZZETTI

SCALA:
1:100

COMMESSA LOTTO FASE ENTE TIPO DOC. OPERA/DISCIPLINA PROGR. REV.

IA0X 01 D 18 PA FA00111 005 A

Rev.	Descrizione	Redatto	Data	Verificato	Data	Approvato	Data	Autore
A	EMISSIONE ESECUTIVA	P.A. Di Franco	01/2015	P. Ruggieri	02/2015	G. Leschi	02/2015	G. Sisti

File: IAOX 01 D 18 PA FA0011 005_A.dwg

In. Elab.: 1

L. 1.302