




DETTAGLI PAVIMENTO SOPRAELEVATO

SCALA 1:20

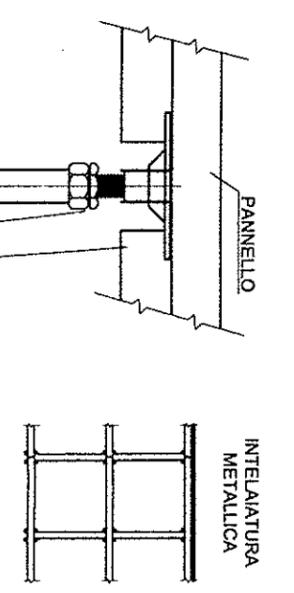

PARTICOLARE SEZIONE INTERNO/ESTERNO

SCALA 1:50

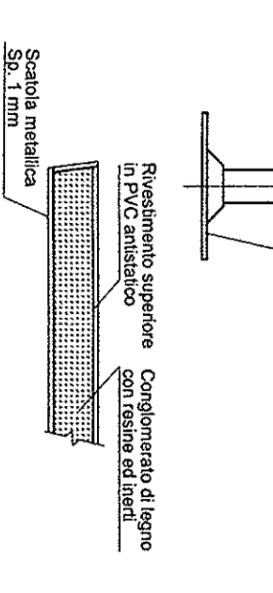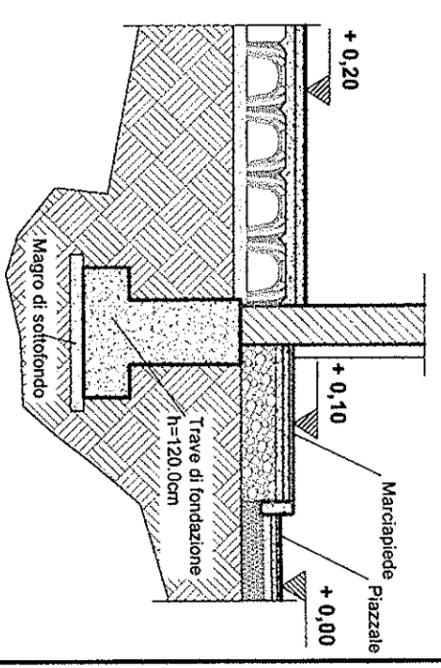

SIGLA	DESCRIZIONE	LUNGHEZZA (m)	SEZIONE (m²)	VOLUME DI C.S. (m³)
	SALA ALIMENTATORI Cunicolo BT UF 60cm x 30cm Copertura realizzata in FRPV	7.45	0.065	0.311
	SALA ALIMENTATORI Cunicolo MT UF 60cm x 100cm Copertura realizzata in FRPV	4.50	0.135	0.601

COMMITTENTE:



121

PROGETTAZIONE:



CONTRATTO ISTITUZIONALE DI SVILUPPO PER LA REALIZZAZIONE DELLA DIRETTRICE FERROVIARIA NAPOLI-BARI-LECCE-TARANTO

U.O. ENERGIA E IMPIANTI DI TRAZIONE ELETTRICA

PROGETTO DEFINITIVO

LINEA POTENZA-FOGGIA - AMMODERNAMENTO SOTTOPROGETTO 2 - ELETRIFICAZIONE, RETTIFICHE DI TRACCIATO, SOPPRESSIONE P.L. E CONSOLIDAMENTO SEDE LOTTO 1 - ELETRIFICAZIONE

FABBRICATO DI CABINA TE CANALIZZAZIONI E POSIZIONAMENTO POZZETTI

SCALA:
1:100

COMMESSA LOTTO FASE ENTE TIPO DOC. OPERA/DISCIPLINA PROG. REV.

IA0X 01 D 18 PA FA0012 005 A

Rev.	Descrizione	Redatto	Data	Verificato	Data	Approvato	Data	Autorizzato Data
A	EMISSIONE ESECUTIVA	P. A. Di Franco	01/2015	P. Ruggeri	02/2015	Lasringi	02/2015	G. Guà 02/2015

File: IA0X 01 D 18 PA FA0012 005 A.dwg

n. Elab.: 14313