


PLANIMETRIA IMPIANTO RILEVAZIONE INCENDI

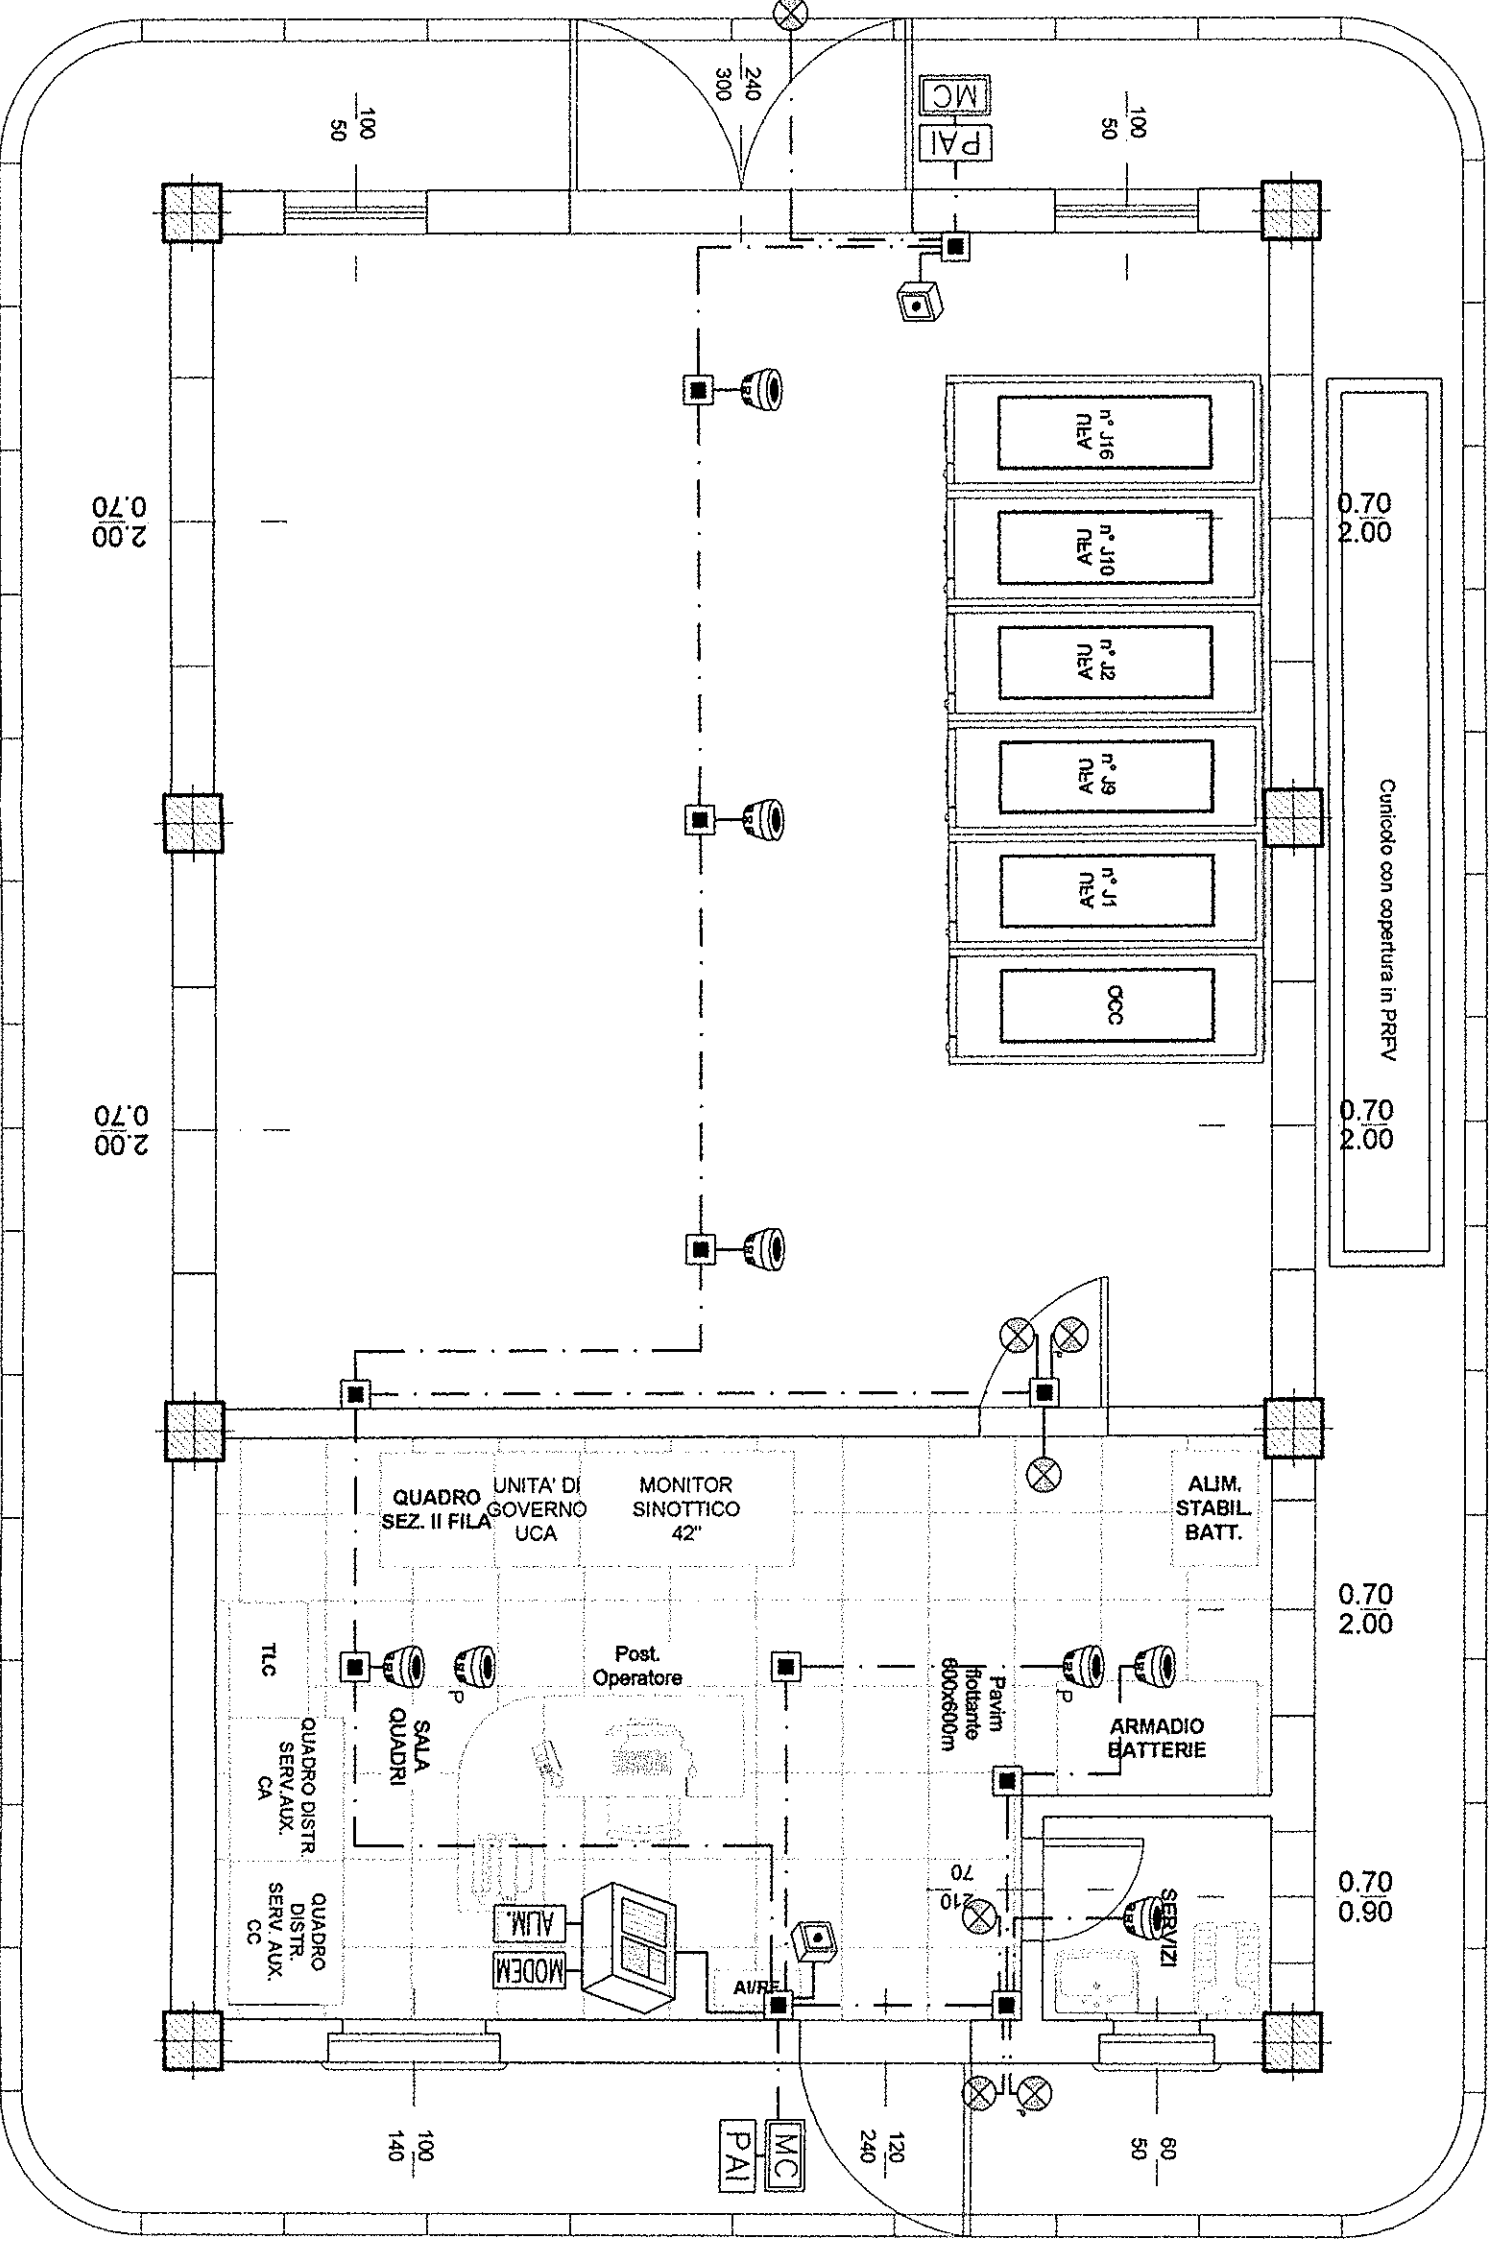


LEGENDA IMPIANTO ANTI-INTRUSIONE

- ① COLLEGAMENTO TRAI L'INTERFACCIA PERIFERICA ED IL SENSORE VOLUMETRICO, REALIZZATO CON CAVO SEZIONE 2x2x0,22x2x0,75mm
- ② COLLEGAMENTO TRAI L'INTERFACCIA PERIFERICA E LA SIRENA AUTOMATIZZATA REALIZZATO IN CAVO TIPO FG/OHZR SEZIONE 2x1,5mm
- ③ PROSSIMITA' ED IL PULSANTE APRI-PORTA REALIZZATO IN CAVO TIPO FG/OHZR SEZIONE 2x1,5mm
- ④ COLLEGAMENTO TRAI IL LETTORE DI PROSSIMITA' E L'ELETTROSERVATURA 2x1,5mm
- ⑤ COLLEGAMENTO ED IL CONTATTO MAGNETICO SULL'INFISSO, REALIZZATO IN CAVO SEZIONE 2x2x0,22mm
- ⑥ COLLEGAMENTO LINEA BUS IN CAVO REALIZZATO IN CAVO TIPO FG/OHZR SEZIONE 2x1,5mm
- ⑦ COLLEGAMENTO LINEA DI ALIMENTAZIONE 12V REALIZZATO IN CAVO TIPO FG/OHZR SEZIONE 2x1,5mm
- ⑧ TERMINALE DI CONTROLLO

LEGENDA IMPIANTO RILEVAZIONE INCENDI

- ALIM ALIMENTATORE 220/24V
- INT CENTRALINA DI RILEVAZIONE INCENDIO
- CA ALIMENTATORE 220/24V
- INT RIVELATORE OTTICO DI FUMO
- CA RIVELATORE OTTICO DI FUMO POSATO NEL PAVIMENTO SOPRAELEV.
- INT PULSANTE ALLARME INCENDIO
- CA MODULO DI COMANDO ATTUATORE
- INT MODULO DI INGRESSO
- CA SONDA DI ALLAGAMENTO
- INT PANNELLO DI ALLARME OTTOACOUSTICO
- INT SCATOLA DI DERIVAZIONE
- INT RIPETITORE OTTICO DI ALLARME
- CA RIPETITORE OTTICO DI ALLARME PER RIVELATORI POSATI NEL PAVIMENTO SOPRAELEVATO
- INT TUBAZIONI IN PVC RIGIDO PESANTE
- CA PUNTO DI CALATA DELLA DISTRIBUZIONE DAL SOFFITTO AL SOTTOPAVIMENTO
- INT SCATOLA DI DERIVAZIONE

SCHEMA FUNZIONALE IMPIANTO ANTI-INTRUSIONE

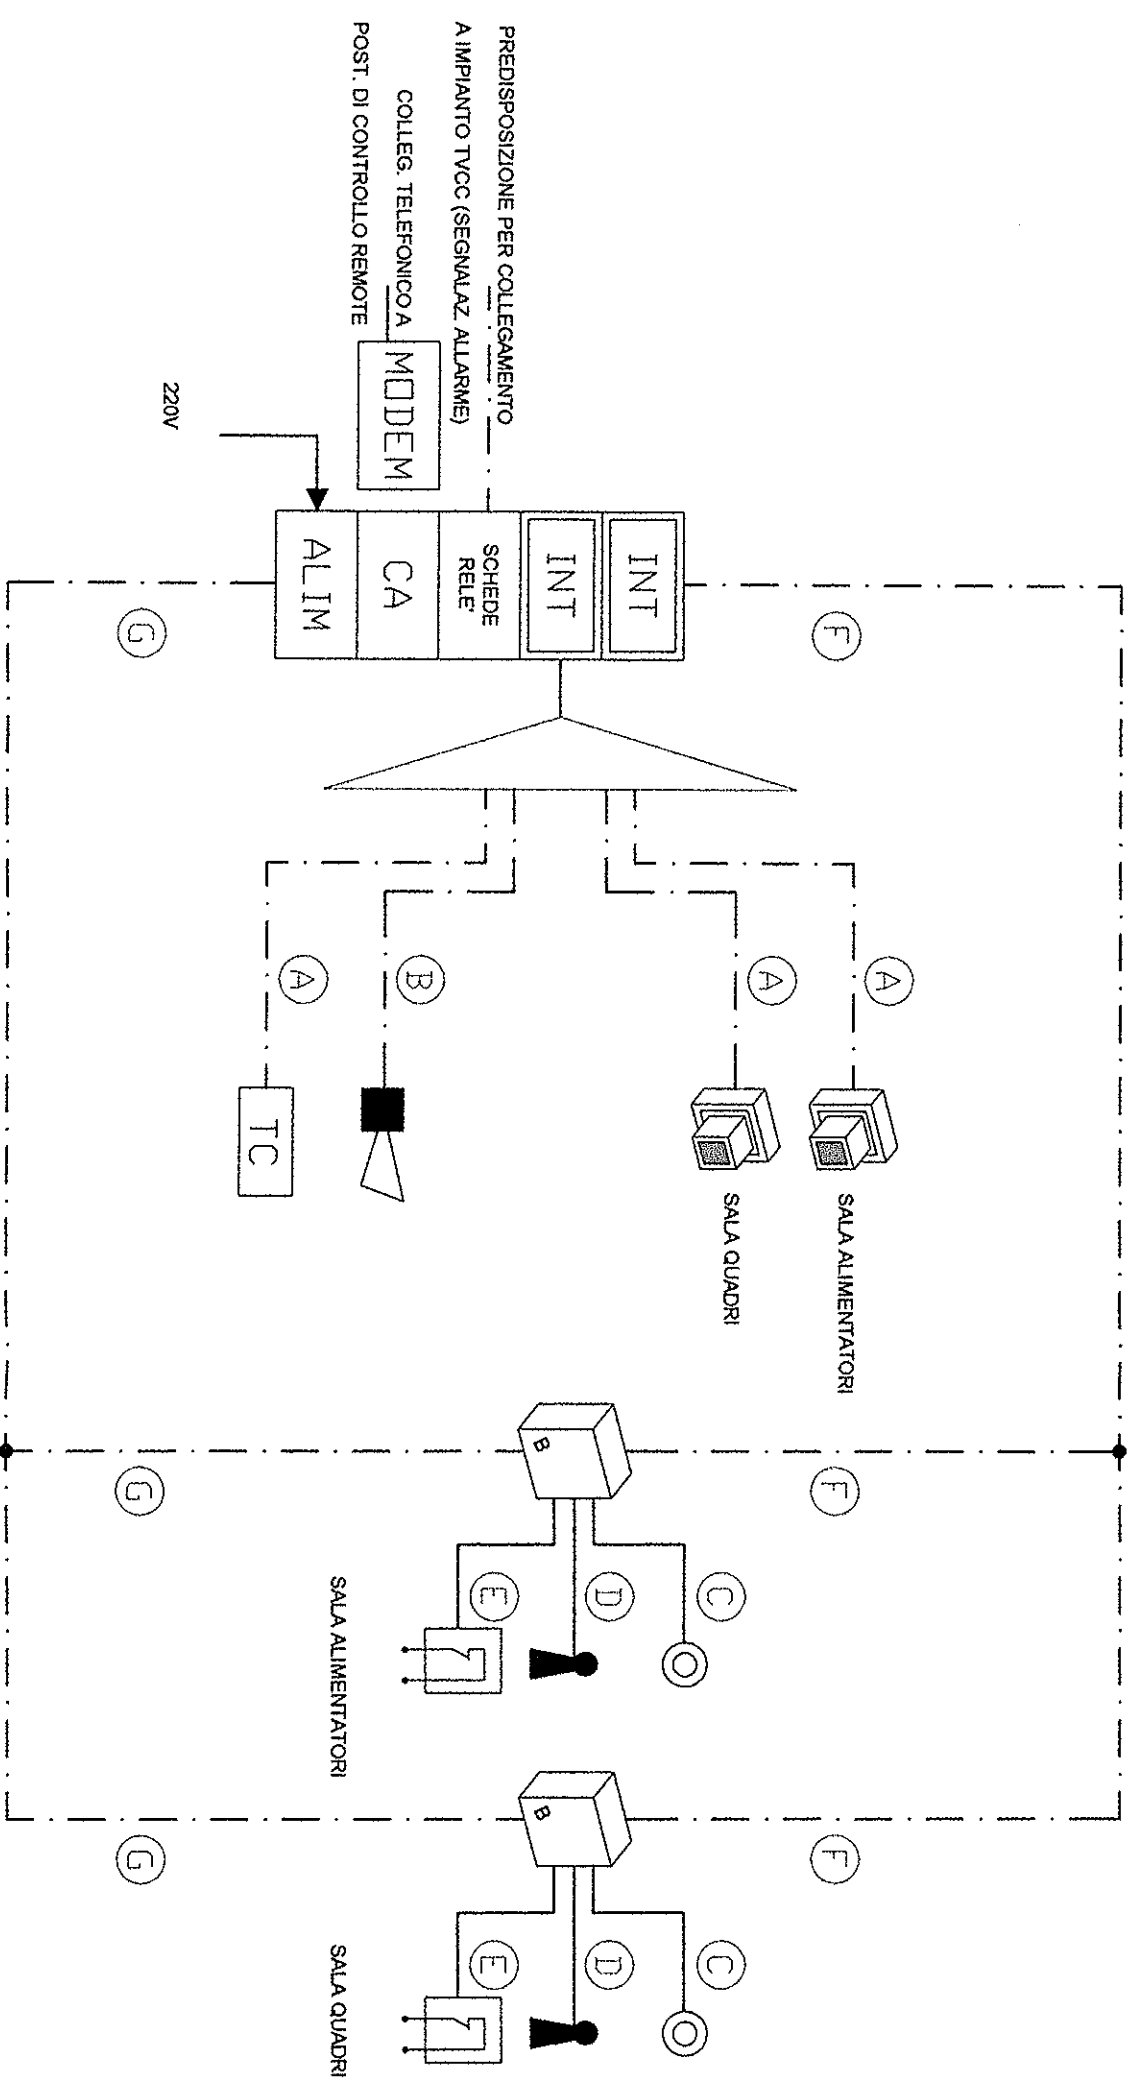

COMMITTENTE:
FS RFI
 RETE FERROVIARIA ITALIANA
 GRUPPO FERROVIARIE DELLO STATO ITALIANE
 DIREZIONE INVESTIMENTI
 DIREZIONE PROGRAMMI INVESTIMENTI DIVERSE SUD



PROGETTAZIONE:
ITALFERRA
 GRUPPO FERROVIE DELLO STATO ITALIANE

CONTRATTO ISTITUZIONALE DI SVILUPPO PER LA REALIZZAZIONE DELLA DIRETTRICE FERROVIARIA NAPOLI-BARI-LECCE-TARANTO

U.O. ENERGIA E IMPIANTI DI TRAZIONE ELETTRICA

PROGETTO DEFINITIVO

LINEA POTENZA-FOGGIA - AMMODERNAMENTO SOTTOPROGETTO 2 - ELETRIFICAZIONE, RETTIFICHE DI TRACCIATO, SOPPRESSIONE P.L. E CONSOLIDAMENTO SEDE LOTTO 1 - ELETRIFICAZIONE ELABORATI GENERALI FABBRICATO DI CABINA TE IMPIANTI SPECIALI

SCALA:
 1:50

COMMESSA LOTTO FASE ENTE TIPO-DOC. OPERA/DISCIPLINA PROG. REV.

1A0X 01 D 18 PB FA0012 004 A

Rev.	Descrizione	Redatto	Data	Verificato	Data	Approvato	Data	Autorizzato Dspg
A	EMISSIONE ESECUTIVA	P.A. STAZIO	02/2015	P. Pagnani	02/2015	G. Cesare	02/2015	