DIMENSIONE INFISSO	QUANTITA' VISTA A	B	C	D	CARATTERISTICHE
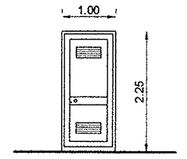	1		1		PORTA ESTERNA: Telaio costruito in lamiera di spessore 25/10 con gocciolatoio superiore e piastine di predisposizione per fissaggio a muro. Zincato elettroliticamente. Verniciato a polvere di poliestere di colore grigio scuro. Profilato ad un battente in lamiera zincata a caldo di spessore 15/10 verniciate a polvere di poliestere della stessa tinta del telaio. Grigliatura di areazione completa di rete anti-insetto, occludibile dall'interno del fabbricato mediante finestra a vetro scorrevole. Maniglia interna antipanico chiusura esterna a chiave.
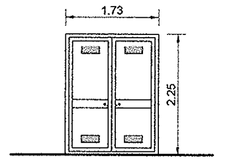	1		1		PORTE ESTERNE : Telaio costruito in lamiera di spessore 25/10 con gocciolatoio superiore e piastine di predisposizione per fissaggio a muro. Zincato elettroliticamente. Verniciato a polvere di poliestere di colore grigio scuro. Profilato in ferro a due battenti in lamiera zincata a caldo di spessore 15/10 verniciate a polvere di poliestere della stessa tinta del telaio. Grigliatura di areazione a profili sovrapposti nella parte superiore e nella parte inferiore con zanzariera. Maniglia interna antipanico chiusura esterna a chiave.
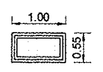	1	1			FINESTRA FISSA (CHIUSA): Persiana di aerazione in ferro, di colore grigio come i serramenti completa di rete anti-insetto e occludibile dall'interno del fabbricato mediante finestra a vetro scorrevole.

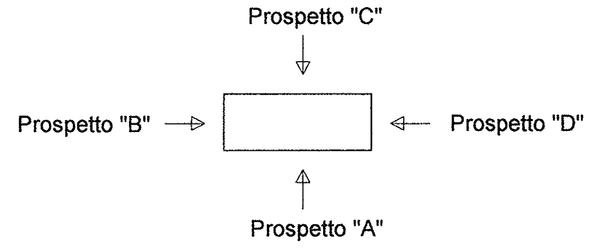

PROSPETTO A

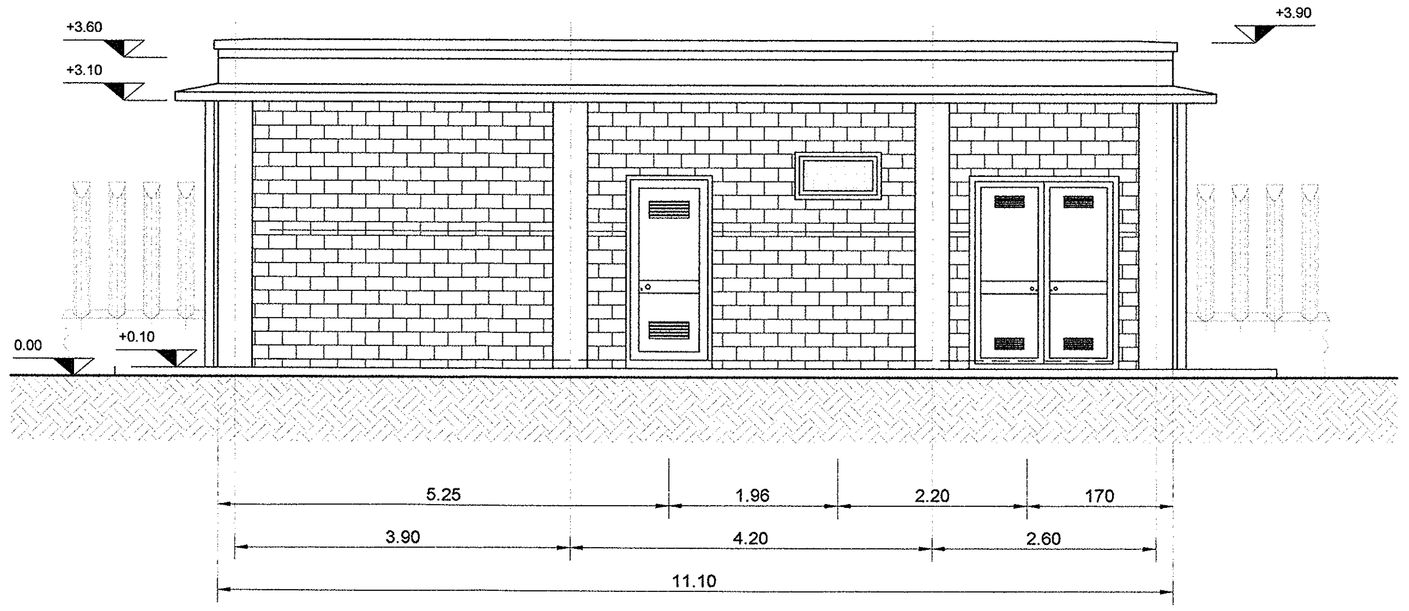

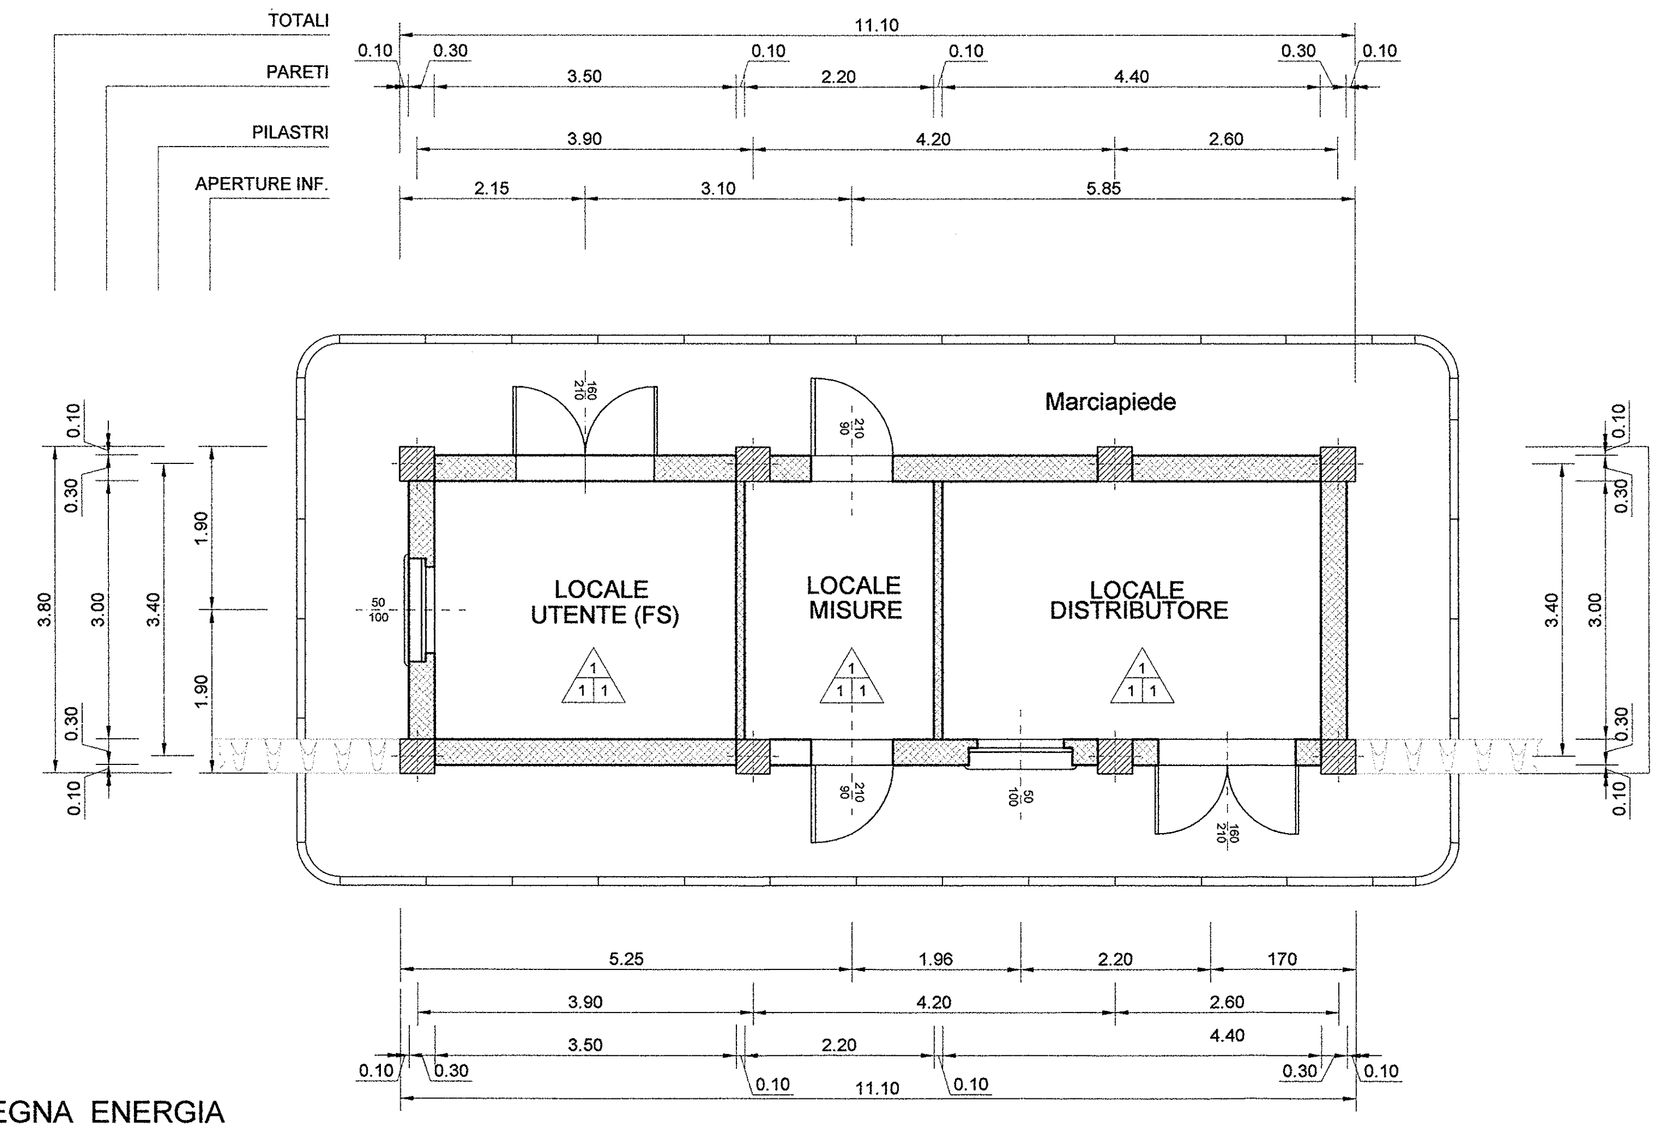

FABBRICATO CONSEGNA ENERGIA

PROSPETTO C

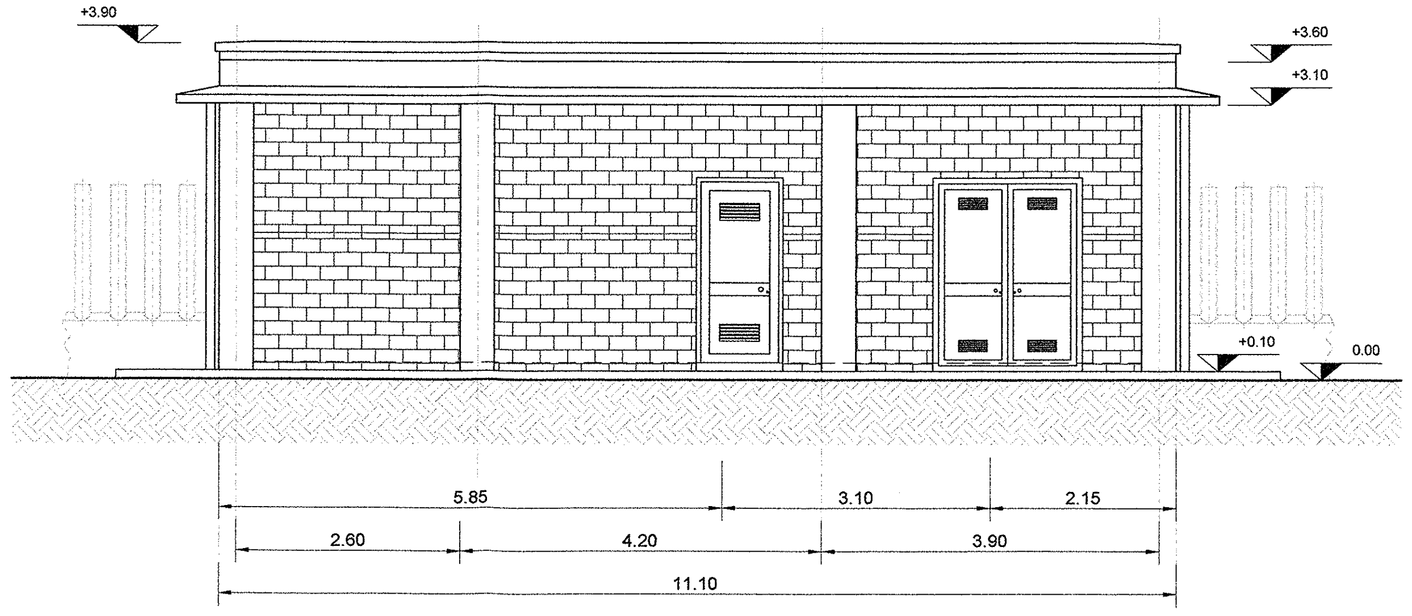

PROSPETTO B

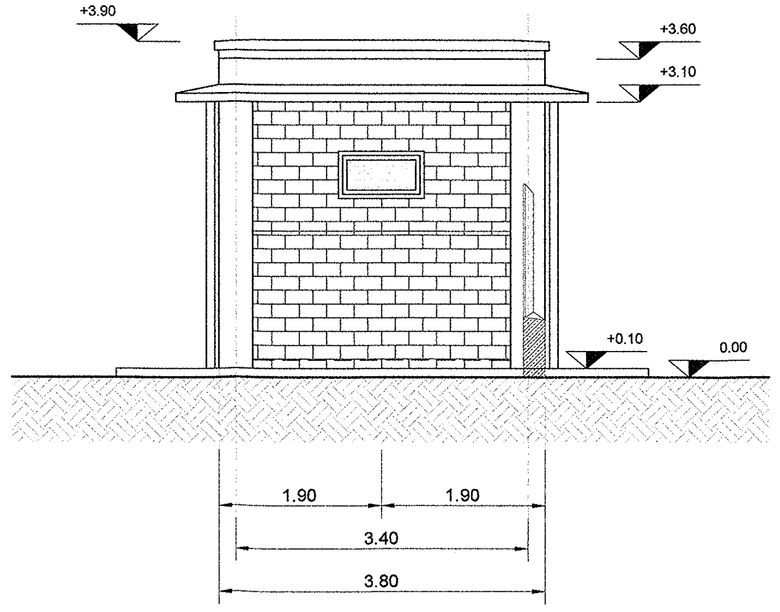

PROSPETTO D

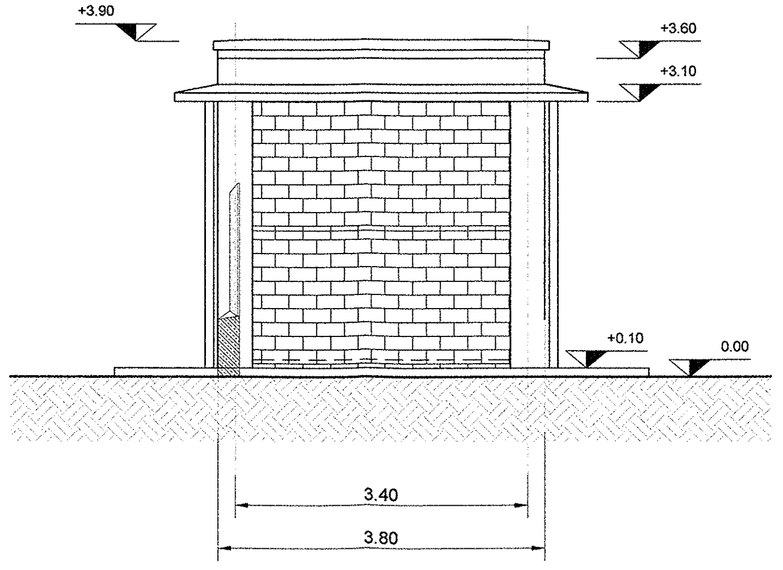

LEGENDA

PARETE / PAVIMENTO / VERNICIATURA/FINITURA

OPERE DA REALIZZARE CON TUTTI I TIPI DI PAVIMENTO:

- Massetto pavimentazioni: in conglomerato cementizio classe Rbk 20 MPa, armato con rete elettrosaldata a maglia quadrata lato 20cm, formata da tondini di acciaio ∅ non inferiore a 8mm

PAVIMENTO:

1) - Piastrelle di gres porcellanato: dimensioni = 150x150mm / spessore = 12mm / colore = verde lucido con battiscopa di altezza 100mm (stesso materiale della pavimentazione)

2) - Piastrelle di gres porcellanato: dimensioni = 300x300mm / spessore = 8mm / colore = bianco-azzurro

3) - Pavimento flottante, modulare sopraelevato su supporti regolabili avente le seguenti caratteristiche:
– pannelli modulari dimensioni 600x600mm e spessore 40mm in conglomerato di legno con resine ed inerti.
– rivestimento superiore con materiale PVC antistatico di colore verde incollato ai pannelli con colla conduttiva.
– lato superiore del pannello protetto con lamina di alluminio e sottostruttura con vasca in acciaio zincato
– bordo perimetrale dei pannelli in PVC autoestinguente a medio spessore.
– altezza del pavimento 500mm / sovraccarico utile 400daN/mq
– costruzione del pavimento elettricamente conduttiva e collegata al conduttore di terra dell'impianto con battiscopa di altezza 100mm in materiale PVC colore nero

4) - Massetto pavimentazione lisciato "a vista"

5) - Piastrelle di ghiaia lavata: dimensioni = 500x500mm e spessore = 30mm

PARETE:

1) - intonaco premiscellato, a base di cemento, calce idrata, perlite espansa, inerti minerali ed additivi chimici, dosati e miscelati; posato al grezzo e tirato fine.

2) - sino ad altezza m 2,20: rivestimento con gres ceramicato di 1ª scelta, dimensioni 200x200mm spessore 6mm, colore bianco venato azzurro.
- oltre altezza m 2,20: intonaco non premiscelato posato al grezzo e tirato fine

VERNICIATURA/FINITURA:

1) - pareti e soffitti tinteggiati con due mani di idropittura lavabile di colore bianco.

2) - finitura esterna in graniglia di marmo.

NOTE:
- Tutte le strutture in cemento precompresso (pilastri, travi, soffitti) dovranno essere rasate, sigillate e verniciate su tutte le parti a vista
- Quote altimetriche espresse in metri
- Dimensione infissi espresse in metri

COMMITTENTE:

RFI RETE FERROVIARIA ITALIANA
GRUPPO FERROVIE DELLO STATO ITALIANE
DIREZIONE INVESTIMENTI
DIREZIONE PROGRAMMA INVESTIMENTI DIRETTRICE SUD

142

PROGETTAZIONE:

ITALFERR
GRUPPO FERROVIE DELLO STATO ITALIANE

CONTRATTO ISTITUZIONALE DI SVILUPPO PER LA REALIZZAZIONE DELLA DIRETTRICE FERROVIARIA NAPOLI-BARI-LECCE-TARANTO

U.O. ENERGIA E IMPIANTI DI TRAZIONE ELETTRICA

PROGETTO DEFINITIVO

LINEA POTENZA-FOGGIA - AMMODERNAMENTO

SOTTOPROGETTO 2 - ELETTRIFICAZIONE, RETTIFICHE DI TRACCIATO, SOPPRESSIONE P.L. E CONSOLIDAMENTO SEDE

LOTTO 1 - ELETTRIFICAZIONE

ELABORATI GENERALI
FABBRICATO ENEL
PIANTA, PROSPETTI, CARATTERISTICHE AMBIENTI E ABACO INFISSI

SCALA: 1:50

COMMESSA	LOTTO	FASE	ENTE	TIPO DOC.	OPERA/DISCIPLINA	PROGR.	REV.
IA0X	01	D	18	PB	FA0013	001	A

Rev.	Descrizione	Redatto	Data	Verificato	Data	Approvato	Data	Autorizzato Data
A	EMISSIONE ESECUTIVA	P.A. Di Franco	02/2015	P. Ruggeri	02/2015	G. Leoingi	02/2015	Guido Guidi Buffarini 02/2015

File: IA0X01D18PBFA0013001A.DWG

n. Elab.: L1. 316