
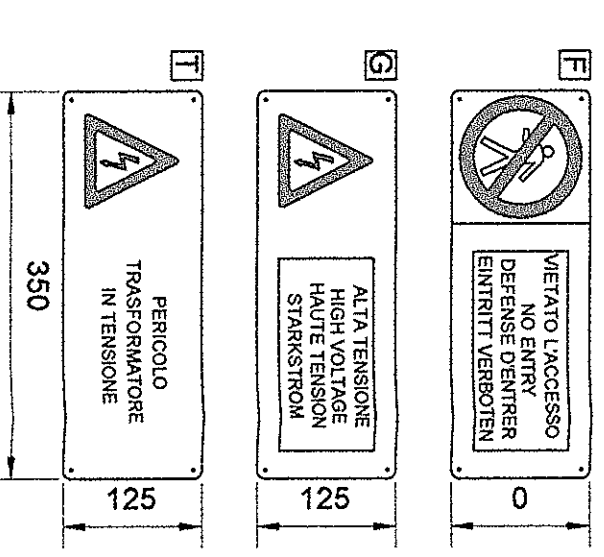
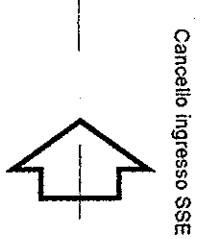


PS1	Pala sezionatore 3kVcc di 11kA
PILL	Palina VTR h=5m 11 con apparecchio illuminante stradale SAP 150W IP65
TR-RIS	Armadio bastonatore di isolamento
PR	Proiettore SAP 250W IP65 staffato alla ricezione per illum. sezionatori 3kVcc

A	Numero Ente di P.zzelle	(Trape)
B	Numero FASE	(Trape)
D	Descrizione Ente	(Trape)
E	Numero Alimentatore/Sezionatore/RV	(Trape)
F	Viatico l'accesso (4 lingue)	(Cinabro)
G	Alta Tensione (4 lingue)	(Cinabro)
H	Piccolo	(Cinabro)
M	Segnalazione cavi M.T.	(Cinabro)
N	Zona F.S. (cartello standard)	(Cinabro)
Q	Non usare acque per spegnere incendi	(Cinabro)
T	Piccolo trasformatori in tensione	(Cinabro)

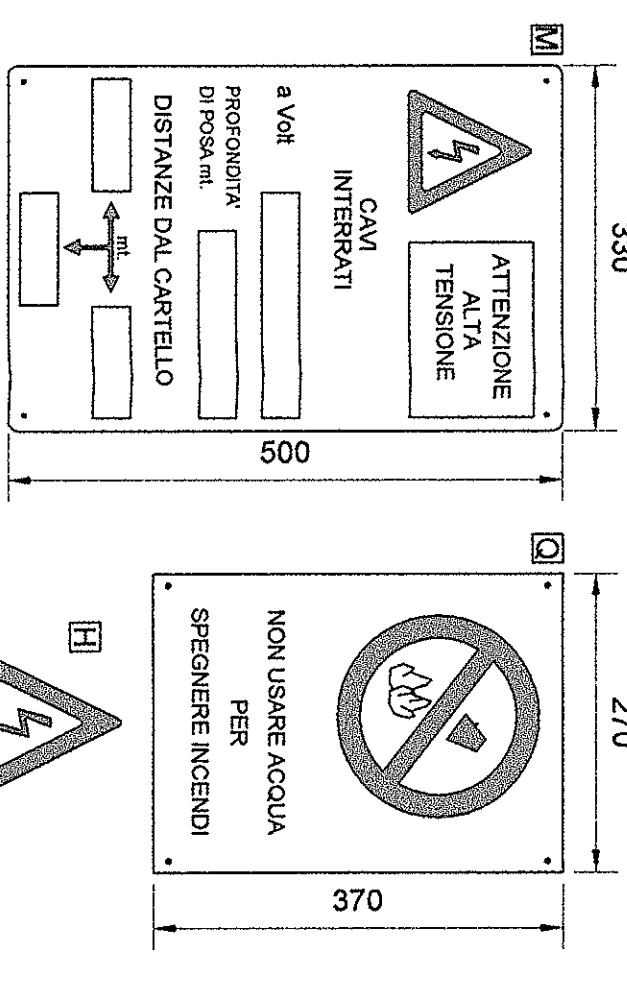

COMITANTE:  
**RFI**  
**RETE FERROVIARIA ITALIANA**  
 GRUPPO FERROVIE DELLO STATO ITALIANE  
 DIREZIONE INVESTIMENTI  
 DIREZIONE PROGRAMMI INVESTIMENTI ORBITRICE SUD

**ITALFERR**  
 GRUPPO FERROVIE DELLO STATO ITALIANE

PROGETTAZIONE:

CONTRATTO ISTITUZIONALE DI SVILUPPO PER LA REALIZZAZIONE DELLA DIRETTRICE FERROVIARIA NAPOLI-BARI-LECCE-TARANTO

U.O. ENERGIA E IMPIANTI DI TRAZIONE ELETTRICA

PROGETTO DEFINITIVO

LINEA POTENZA-FOGGIA - AMMODERNAMENTO SOTTOPROGETTO 2 - ELETRIFICAZIONE, RETTIFICHE DI TRACCIATO, SOPPRESSIONE P.L. E CONSOLIDAMENTO SEDE LOTTO 1 - ELETRIFICAZIONE

SSE DI ASCOLI SATRIANO

DISPOSIZIONE TARGHE E CARTELLI MONITORI

SCALA: 1:100

COMMESSA LOTTO FASE ENTE TIPO DOC. OPERADISCIPLINA PROG. REV.

1A0X 01 D 18 P9 SE0100 006 A

Rev.	Descrizione	Redatto	Data	Verificato	Data	Approvato	Data	Autore	Data
A	EMISSIONE ESECUTIVA	P. A. Di Franco	02/2015	P. A. Di Franco	02/2015	G. Longo	02/2015	G. Longo	02/2015

File: IAOX01D18P9SE0100006A.DWG

In. Elab: L1.393