



PARTICOLARE COLLEGAMENTO NEGATIVO: Pianta
Scala 1:50

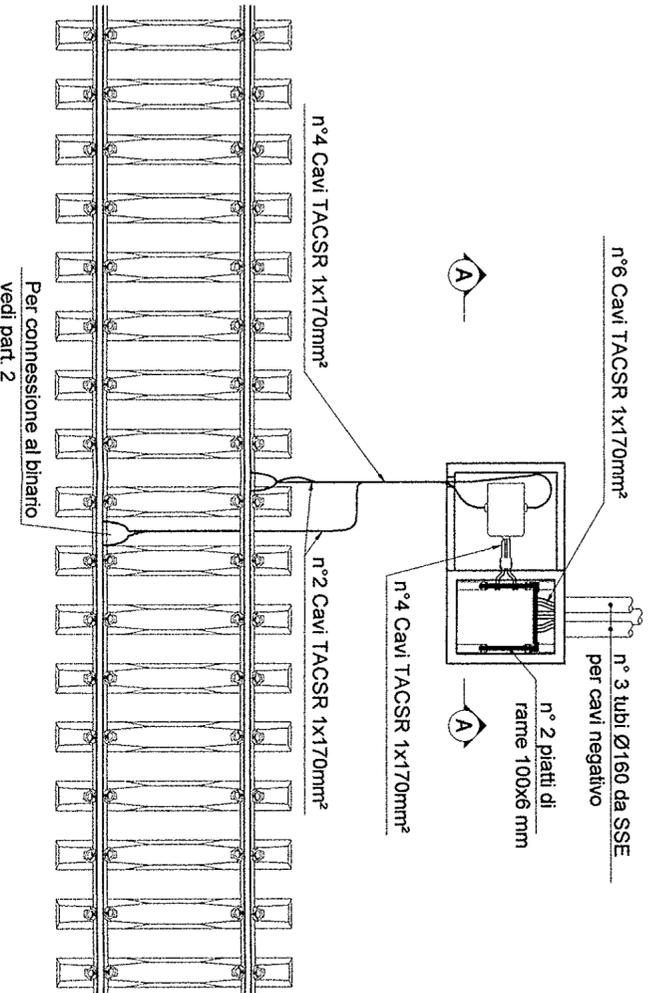

SEZIONE A-A
Scala 1:20

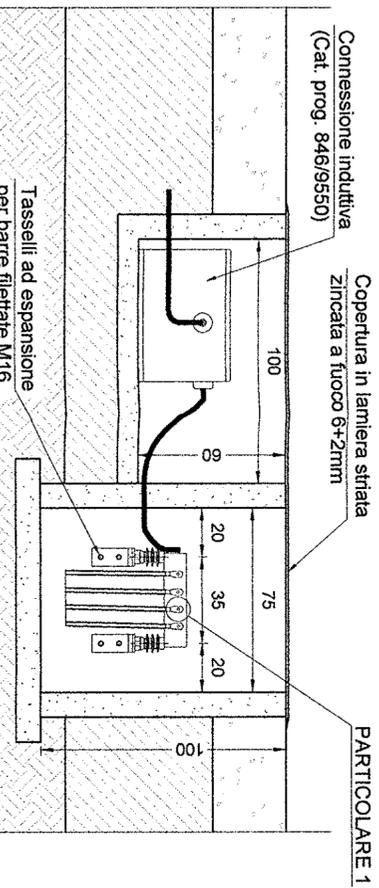

COMMITTENTE:



PROGETTAZIONE:



CONTRATTO ISTITUZIONALE DI SVILUPPO PER LA REALIZZAZIONE DELLA DIRETTRICE FERROVIARIA NAPOLI-BARI-LECCE-TARANTO

U.O. ENERGIA E IMPIANTI DI TRAZIONE ELETTRICA

PROGETTO DEFINITIVO

LINEA POTENZA-FOGGIA - AMMODERNAMENTO

SOTTOPROGETTO 2 - ELETRIFICAZIONE, RETTIFICHE DI TRACCIATO, SOPPRESSIONE P.L. E CONSOLIDAMENTO SEDE

LOTTO 1 - ELETRIFICAZIONE

**SSE DI ASCOLI SATRIANO
CANALIZZAZIONE DEL NEGATIVO DI SSE E PARTICOLARI DI POSA**

SCALA:

1:500

COMMESSA LOTTO FASE ENTE TIPO DOC. OPERADISCIPLINA Progr. REV.

IA0X 01 D 18 P 8 SE0100 002 A

Rev.	Descrizione	Redatto	Data	Verificato	Data	Approvato	Data	Autore	Data
A	EMISIONE ESECUTIVA	P. Di Favola	02/2015	P. Di Favola	02/2015	G. Lenti	02/2015		

File:IA0X01D18P8SE0100002A.DWG

In. Elab.: 14302