


SEZIONE A-A

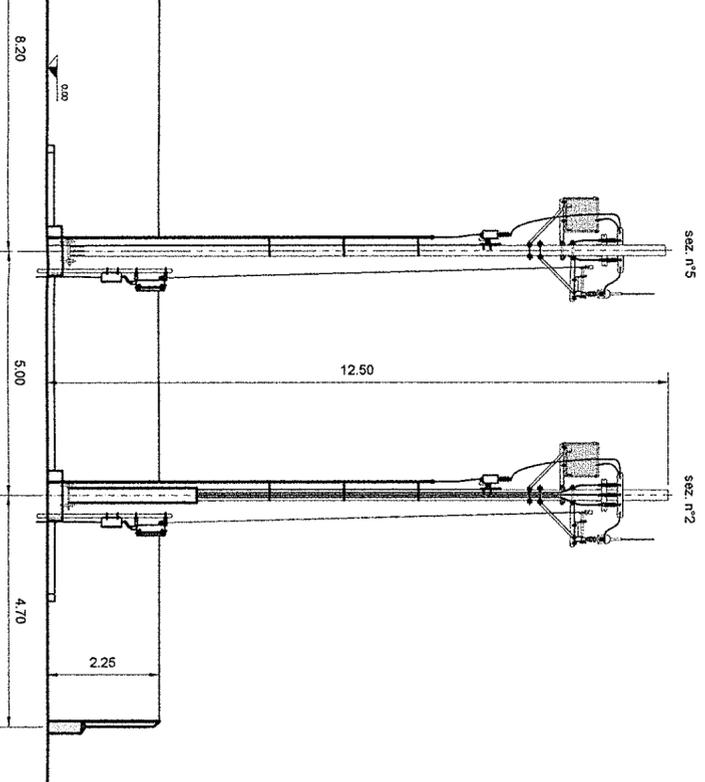

COMMITTENTE:  
**RFI**  
 RETE FERROVIARIA ITALIANA  
 GRUPPO FERROVIE DELLO STATO ITALIANE  
 DIREZIONE INVESTIMENTI  
 DIREZIONE PROGRAMMA INVESTIMENTI DIRETTRICE SUD



PROGETTAZIONE:  
 CONTRATTO ISTITUZIONALE DI SVILUPPO PER LA REALIZZAZIONE DELLA DIRETTRICE FERROVIARIA NAPOLI-BARI-LECCE-TARANTO

U.O. ENERGIA E IMPIANTI DI TRAZIONE ELETTRICA

PROGETTO DEFINITIVO

LINEA POTENZA-FOGGIA - AMMODERNAMENTO  
 SOTTOPROGETTO 2 - ELETRIFICAZIONE, RETTIFICHE DI TRACCIATO, SOPPRESSIONE P.L. E CONSOLIDAMENTO SEDE  
 LOTTO 1 - ELETRIFICAZIONE  
 SSE DI ASCOLI SATRIANO  
 SEZIONI DI PIAZZALE

SCALA:  
 1:100

COMMESSA LOTTO FASE ENTE TIPO DOC. OPERADISCIPLINA PROG. REV.  
 1A01X 01 D 18 MA SE0100 001 A

Rev.	Descrizione	Redatto	Data	Verificato	Data	Approvato	Data	Autore/Rev. Data
A	EMISSIONE ESECUTIVA	P. A. Di Franco P. Fulvio	02/2015	P. Roggeri	02/2015	G. Landolfi	02/2015	Giulio Camillo Gagliardi 10/02/2015

File: IAOX01D18WASE0100001A.DWG  
 n. Elab.:  
 L-1.328