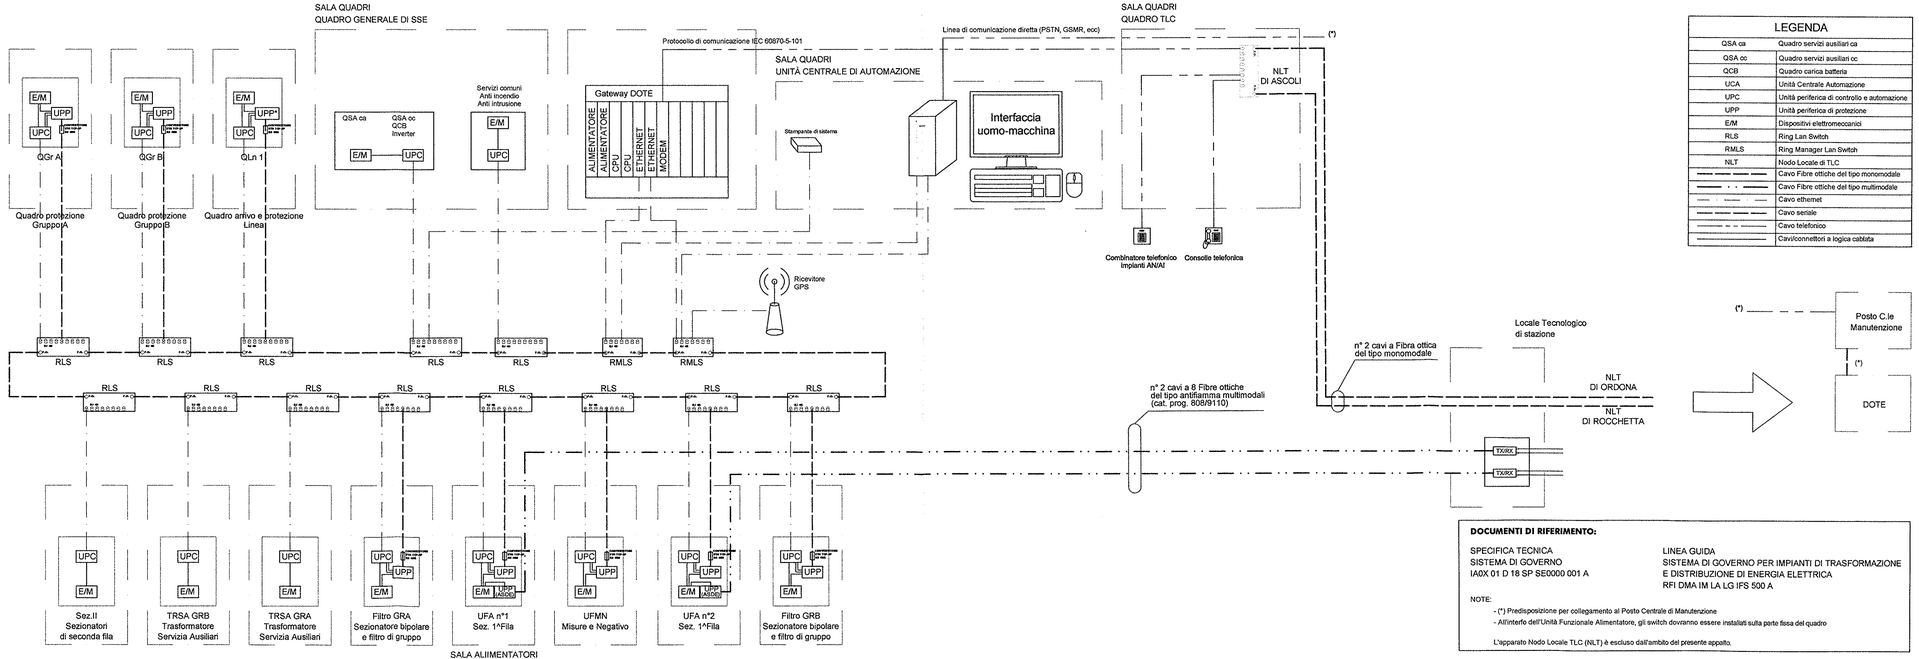

LEGENDA	
QSA ca	Quadro servizi ausiliari ca
QSA cc	Quadro servizi ausiliari cc
QCB	Quadro carica batteria
UCA	Unità Centrale Automazione
UPC	Unità periferica di controllo e automazione
UPP	Unità periferica di protezione
E/M	Dispositivi elettromeccanici
RLS	Ring Lan Switch
RMLS	Ring Manager Lan Switch
NLT	Nodo Locale di TLC
	Cavo Fibre ottiche del tipo monomodale
	Cavo Fibre ottiche del tipo multimodale
	Cavo ethernet
	Cavo seriale
	Cavo telefonico
	Cavi/connettori a logica cablata

DOCUMENTI DI RIFERIMENTO:

SPECIFICA TECNICA
SISTEMA DI GOVERNO
IA0X 01 D 18 SP SE0000 001 A

LINEA GUIDA
SISTEMA DI GOVERNO PER IMPIANTI DI TRASFORMAZIONE
E DISTRIBUZIONE DI ENERGIA ELETTRICA
RFI DMA IM LA LG IFS 500 A

NOTE:
- (*) Predisposizione per collegamento al Posto Centrale di Manutenzione
- All'interfo dell'Unità Funzionale Alimentatore, gli switch dovranno essere installati sulla parte fissa del quadro

L'apparato Nodo Locale TLC (NLT) è escluso dall'ambito del presente appalto.

COMMITTENTE:

RFI RETE FERROVIARIA ITALIANA
GRUPPO FERROVIE DELLO STATO ITALIANE
DIREZIONE INVESTIMENTI
DIREZIONE PROGRAMMA INVESTIMENTI DIRETTRICE SUD

PROGETTAZIONE:

ITALFERR
GRUPPO FERROVIE DELLO STATO ITALIANE

CONTRATTO ISTITUZIONALE DI SVILUPPO PER LA REALIZZAZIONE DELLA DIRETTRICE FERROVIARIA NAPOLI-BARI-LECCE-TARANTO

U.O. ENERGIA E IMPIANTI DI TRAZIONE ELETTRICA

PROGETTO DEFINITIVO

LINEA POTENZA-FOGGIA - AMMODERNAMENTO

SOTTOPROGETTO 2 - ELETTRIFICAZIONE, RETTIFICHE DI TRACCIATO, SOPPRESSIONE P.L. E CONSOLIDAMENTO SEDE

LOTTO 1 - ELETTRIFICAZIONE

SSE DI ASCOLI SATRIANO
SCHEMA A BLOCCHI DEL SISTEMA DI GOVERNO

SCALA: --:--

COMMESSA	LOTTO	FASE	ENTE	TIPO DOC.	OPERA/DISCIPLINA	PROGR.	REV.
IA0X	01	D	18	DX	SE0100	002	A

Rev.	Descrizione	Redatto	Data	Verificato	Data	Approvato	Data	Autorizzato Data
A	EMISSIONE ESECUTIVA	P.A. Di Franco	01/2015	P. Ruggeri	02/2015	G. Legging	02/2015	G. Guido Barbujani

File: IA0X01D18DXSE0100002A.dwg

n. Elab.: 1

L1.330