

COMMITTENTE:



PROGETTAZIONE:



CONTRATTO ISTITUZIONALE DI SVILUPPO PER LA REALIZZAZIONE DELLA DIRETTRICE FERROVIARIA NAPOLI-BARI-LECCE-TARANTO

U.O. ENERGIA E IMPIANTI DI TRAZIONE ELETTRICA

PROGETTO DEFINITIVO

LINEA POTENZA-FOGGIA - AMMODERNAMENTO

SOTTOPROGETTO 2 - ELETRIFICAZIONE, RETTIFICHE DI TRACCIATO, SOPPRESSIONE P.L. E CONSOLIDAMENTO SEDE LOTTO 1 - ELETRIFICAZIONE

SSE DI SAN NICOLA DI MELFI SMALTIMENTO ACQUE DI PIAZZALE E ALLACCIAMENTO SERVIZI

SCALA: 1:100


COMMESSA LOTTO FASE ENTE TIPO.DOC. OPERADISCIPLINA PROGR. REV.

1A0X 01 D 18 P9 SE0200 0105 A

Rev.	Descrizione	Redatto	Data	Verificato	Data	Approvato	Data	Autorezzato Data
A	EMISSIONE ESERCUTIVA	F. Di Franco	02/2015	[Signature]	02/2015	G. Landini	02/2015	[Signature]

File: IAOX01D18P9SE0200005A.DWG In. Elab. 14.347

NOTE:  
- Pozzetti e griglie di raccolta acque meteoriche sono da considerarsi a quota 0.00m rispetto alla quota dei dispiuvi (+0.050m).

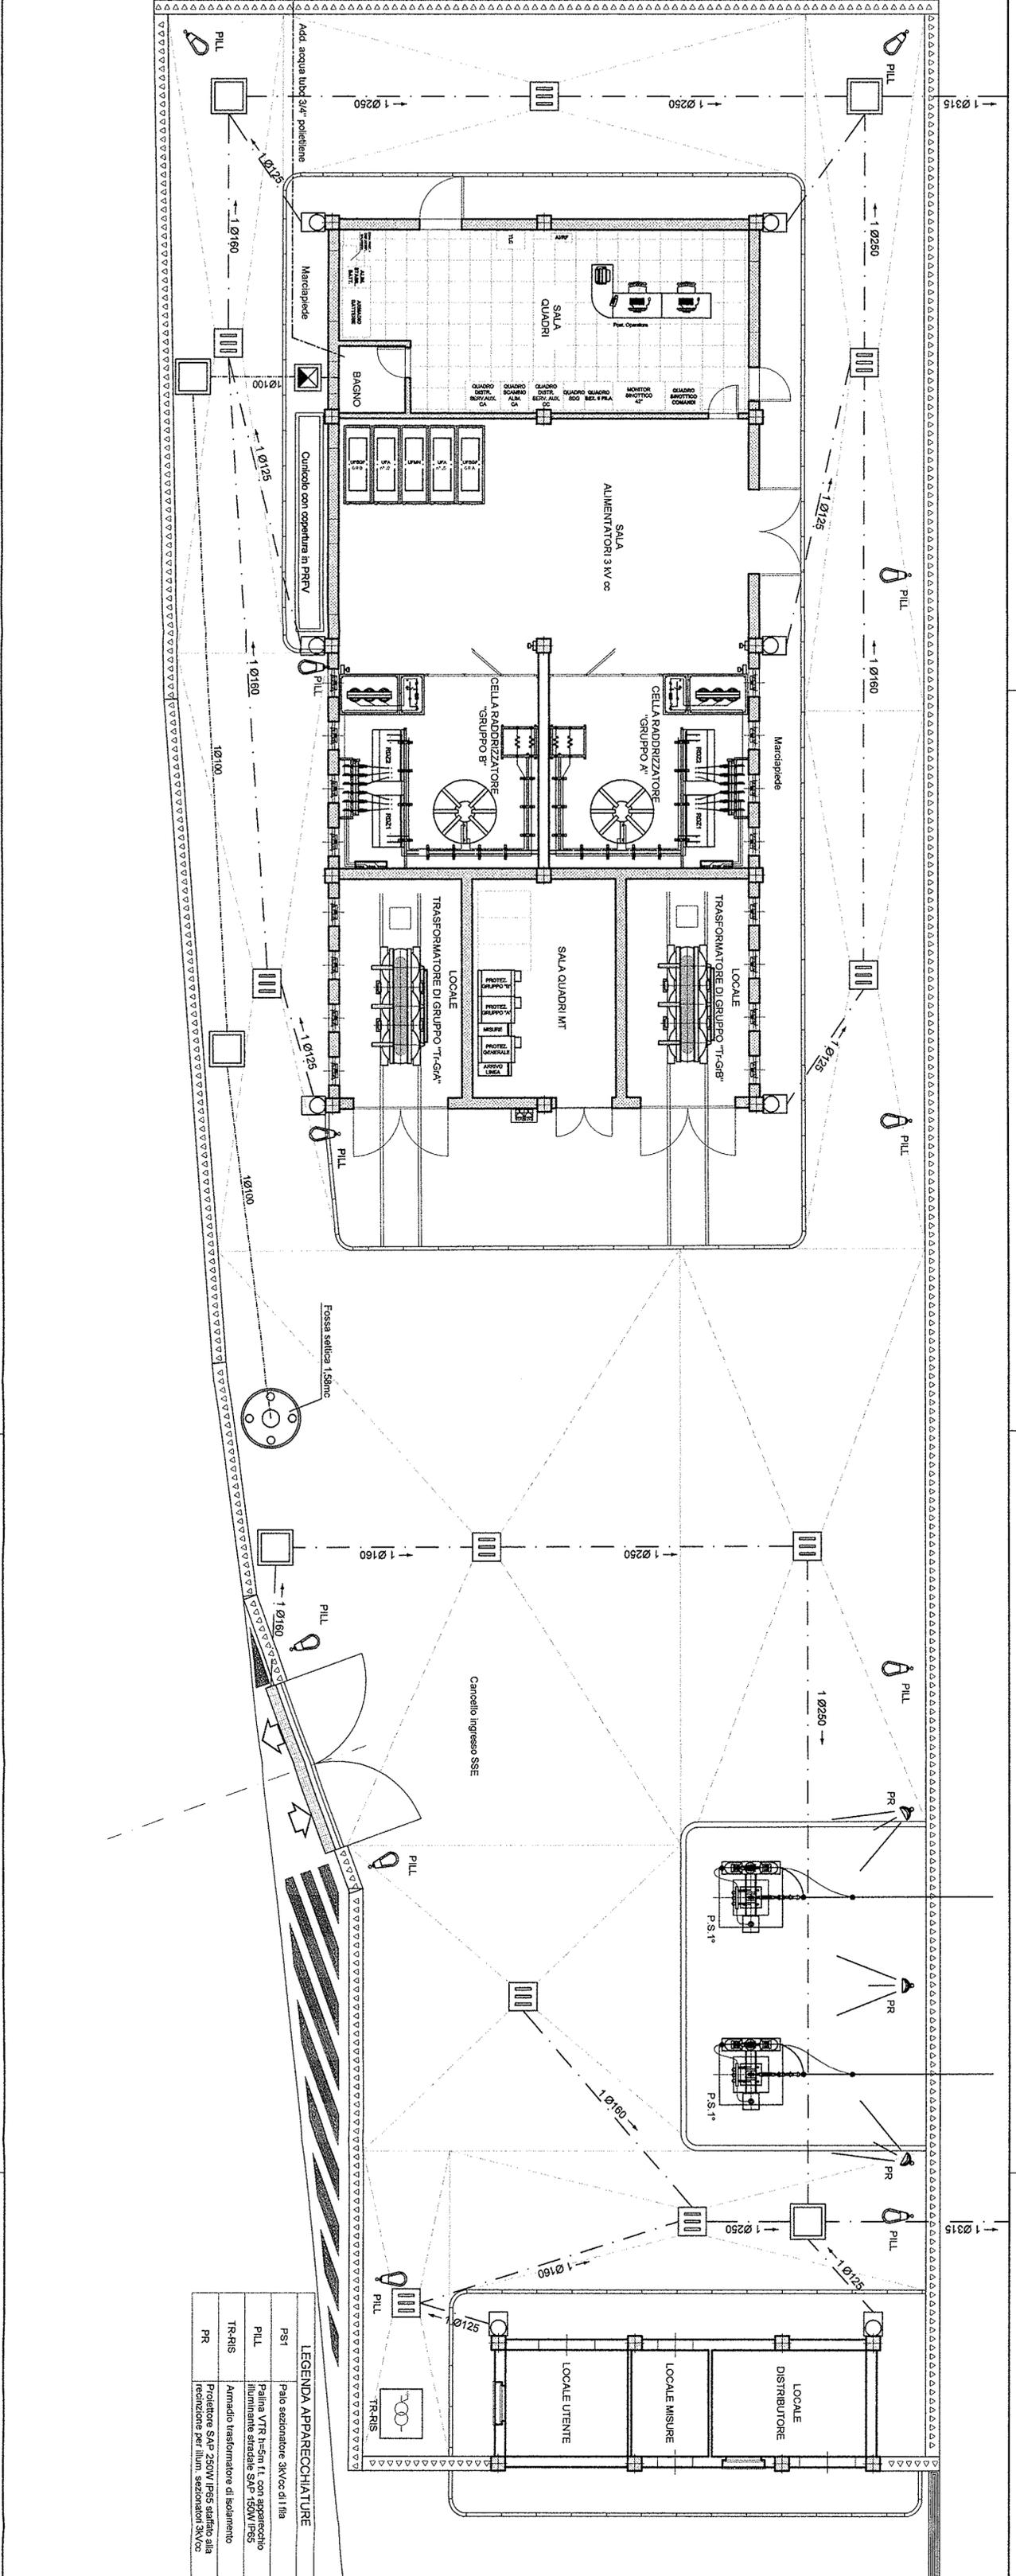

**LEGENDA APPARECCHIATURE**

PS1	Palo sezionatore 3kV/c di Iliis
PILL	Palina VTR h=5m ft. con apparecchio illuminante stradale SAP-150W IP55
TR-RIS	Armadio trasformazione di isolamento
PR	Proiettore SAP 250W IP55 stativo alla recinzione per illum. sezioni 3kV/c

**LEGENDA CANALIZZAZIONI**

	Pozzetto per immetto pluviale
	Pozzetto 50x50cm - cavidotta carabina
	Pozzetto 80x80cm
	Pozzetto sifonato acque nere
	Cavidotta per raccolta acque
	Indica verso scorrento - Pendenza 1%
	Tubaz. addiz. acqua sanaria
	Tubaz. scarico acque nere in PVC serie pesante
	Tubaz. scarico acque bianche in PVC serie pesante
	Impiuvio
	Dispiuvio