
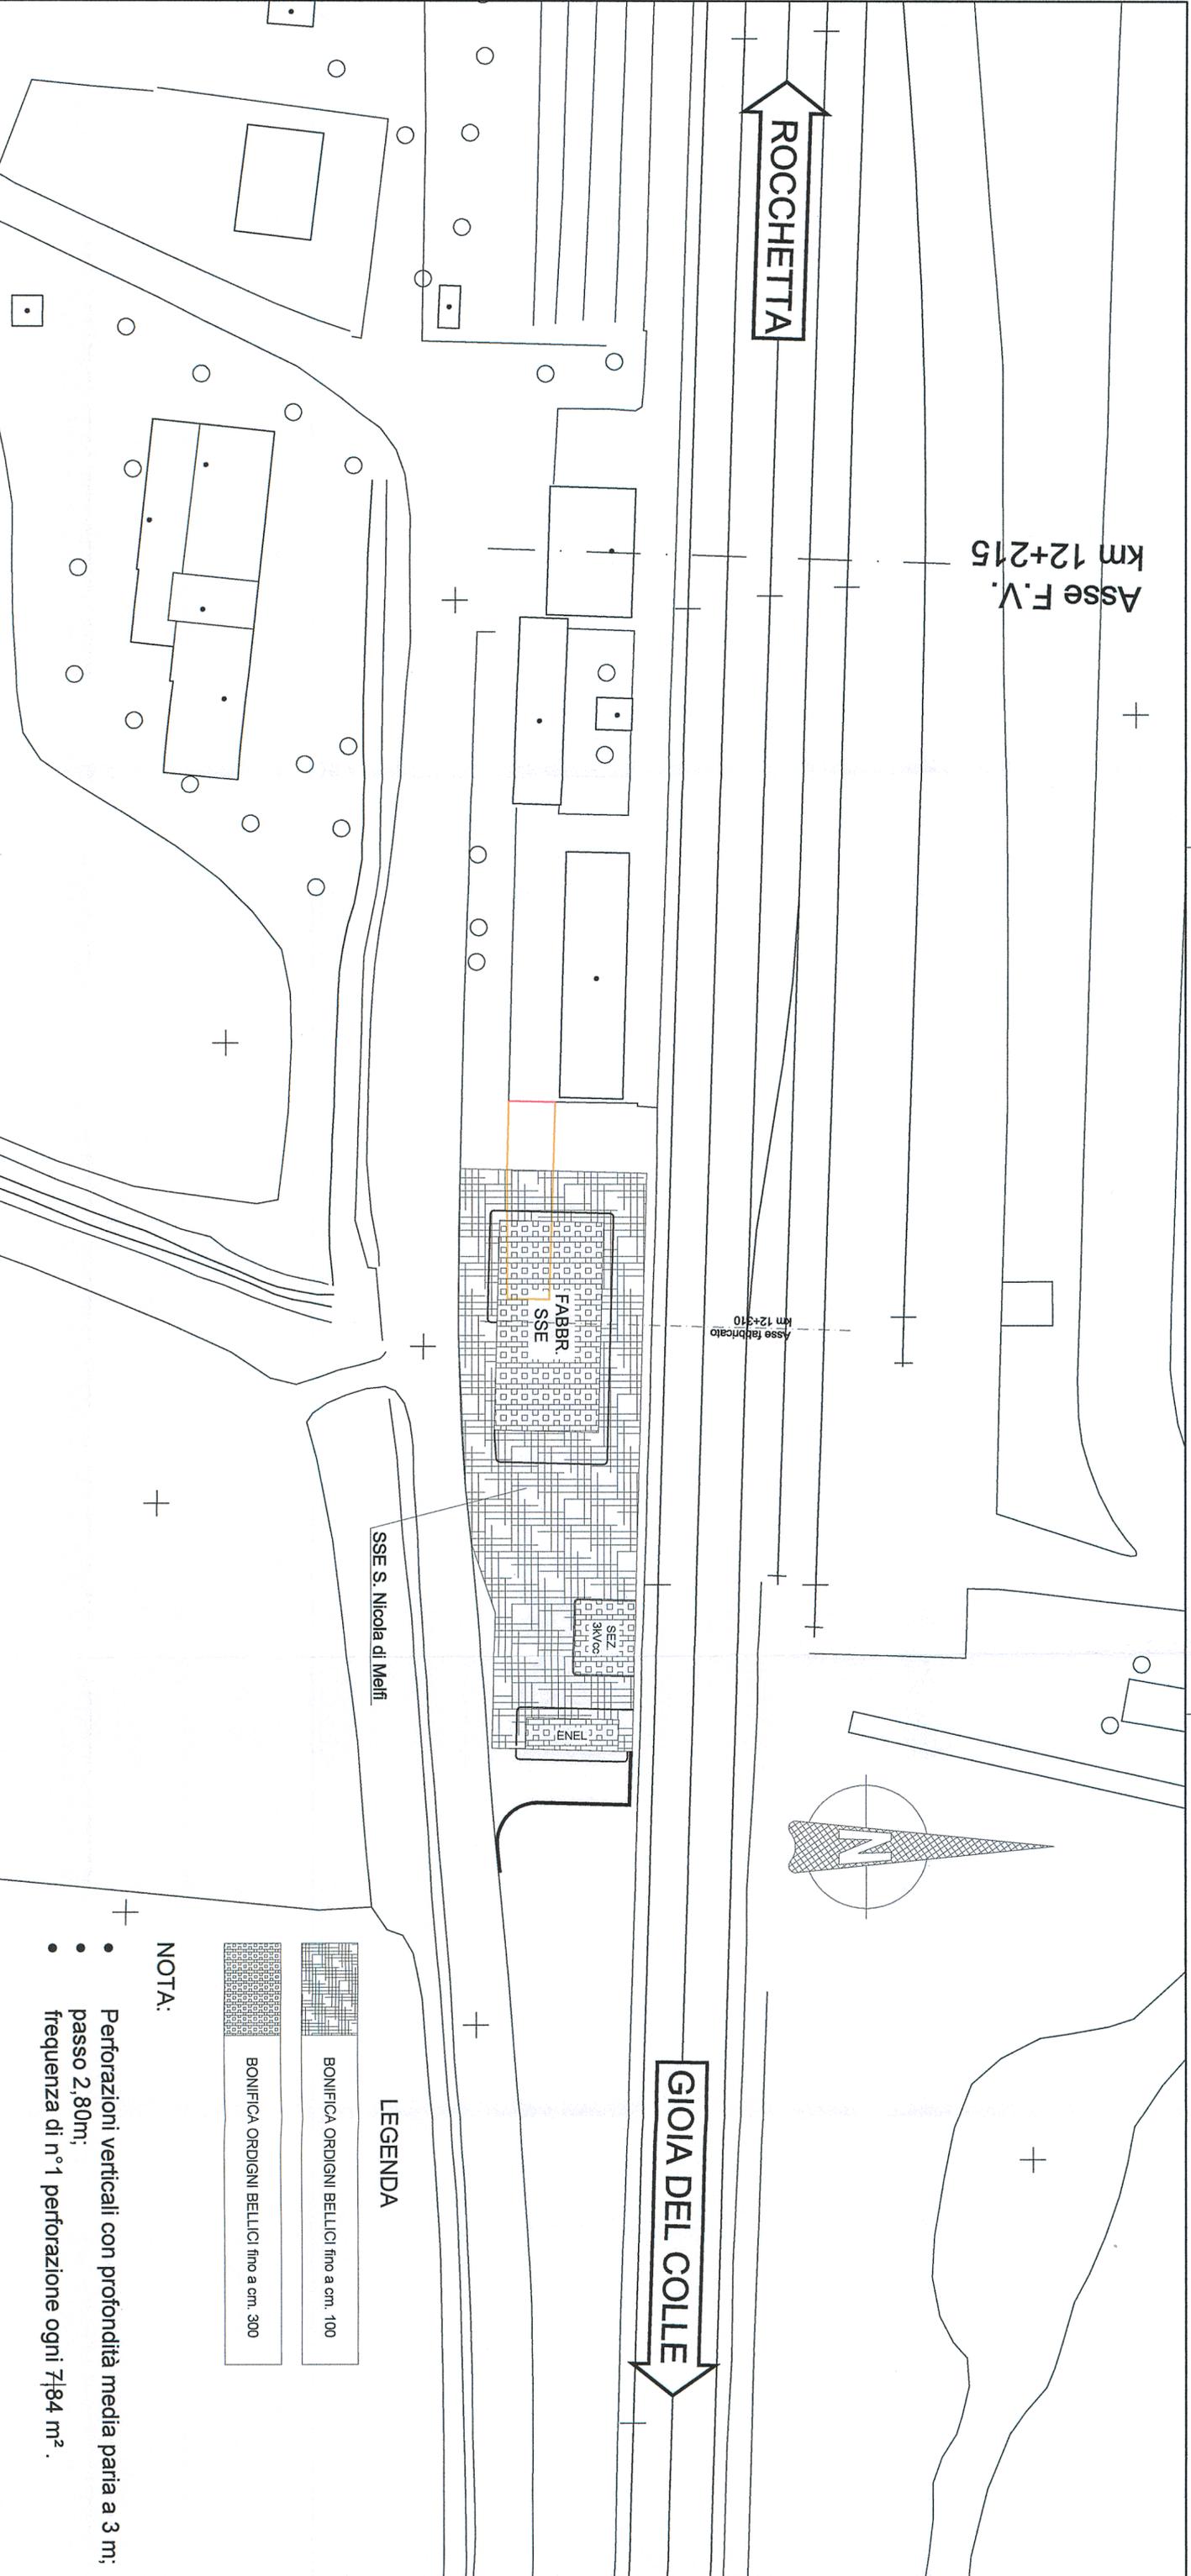


Asse F.V. km 12+215

ROCCHETTA

Asse labbricato km 12+310

GIOIA DEL COLLE

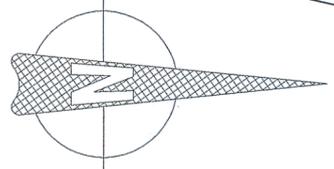

LEGENDA

BONIFICA ORDIGNI BELLICI fino a cm. 100

BONIFICA ORDIGNI BELLICI fino a cm. 300

NOTA:

- Perforazioni verticali con profondità media paria a 3 m;
- passo 2,80m;
- frequenza di n°1 perforazione ogni 7,84 m².

COMMITTENTE:  
**RFI**  
**RETE FERROVIARIA ITALIANA**  
**GRUPPO FERROVIE DELLO STATO ITALIANE**  
 DIREZIONE INVESTIMENTI  
 DIREZIONE PROGRAMMA INVESTIMENTI DIRETTRICE SUD



PROGETTAZIONE:  
**ITALFERR**  
 GRUPPO FERROVIE DELLO STATO ITALIANE

CONTRATTO ISTITUZIONALE DI SVILUPPO PER LA REALIZZAZIONE DELLA DIRETTRICE FERROVIARIA NAPOLI-BARILECCE-TARANTO

U.O. ENERGIA E IMPIANTI DI TRAZIONE ELETTRICA  
 PROGETTO DEFINITIVO  
 LINEA POTENZA-FOGGIA - AMMODERNAMENTO  
 SOTTOPROGETTO 2 - ELETRIFICAZIONE, RETTIFICHE DI TRACCIATO, SOPPRESSIONE P.L. E CONSOLIDAMENTO SEDE LOTTO 1 - ELETRIFICAZIONE

SSE DI SAN NICOLA DI MELFI  
 AREA SOGGETTA A BONIFICA ORDIGNI ESPLOSIVI

SCALA:  
 1:500

COMMESSA LOTTO FASE ENTE TIPO DOC. OPERA/DISCIPLINA PROG. REV.  
 IA0X 01 D 18 P8 SE0200 001 A

Rev.	Descrizione	Redatto	Data	Verificato	Data	Approvato	Data	Autorizzato Data
A	EMISSIONE ESECUTIVA	P.A. Di Finno <i>P.A. Di Finno</i>	02/2015	P. Reggiani <i>P. Reggiani</i>	02/2015	G. Lemilli <i>G. Lemilli</i>	02/2015	Guido Guidi Burdani 02/2015 Engia ed Impianti T.E. S. P.A. n° 17812 Prov. Roma

File: IA0X01D18P8SE0200001A.DWG In. Elab.: L1.351