



PARTICOLARE 1
 Connessione cavi - collettore negativi
 con capocorda a compressione


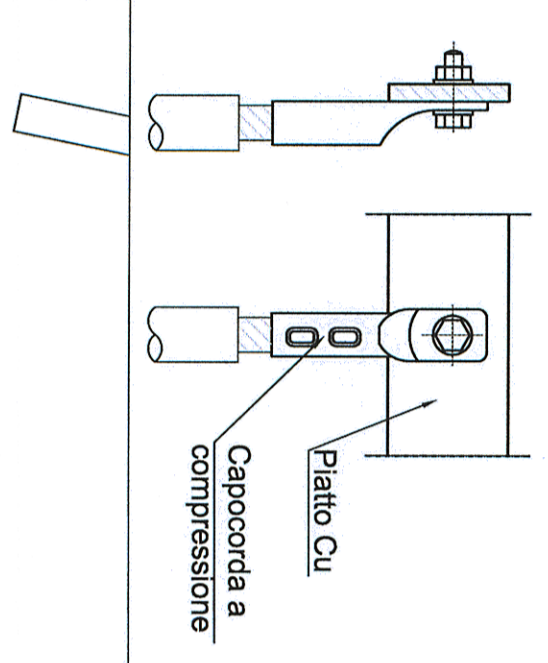


PARTICOLARE 2
 Connessione alla rotaia con capocorda
 a compressione e bussola in rame

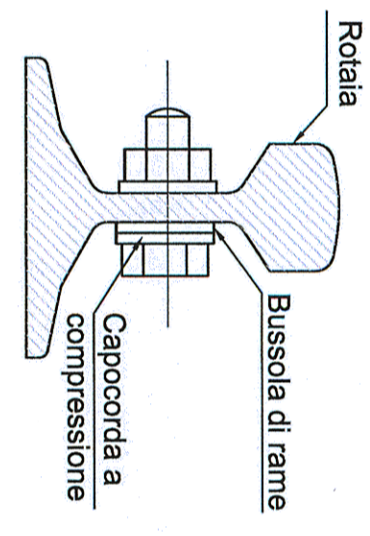

PARTICOLARE COLLEGAMENTO NEGATIVO: Pianta

Scala 1:50

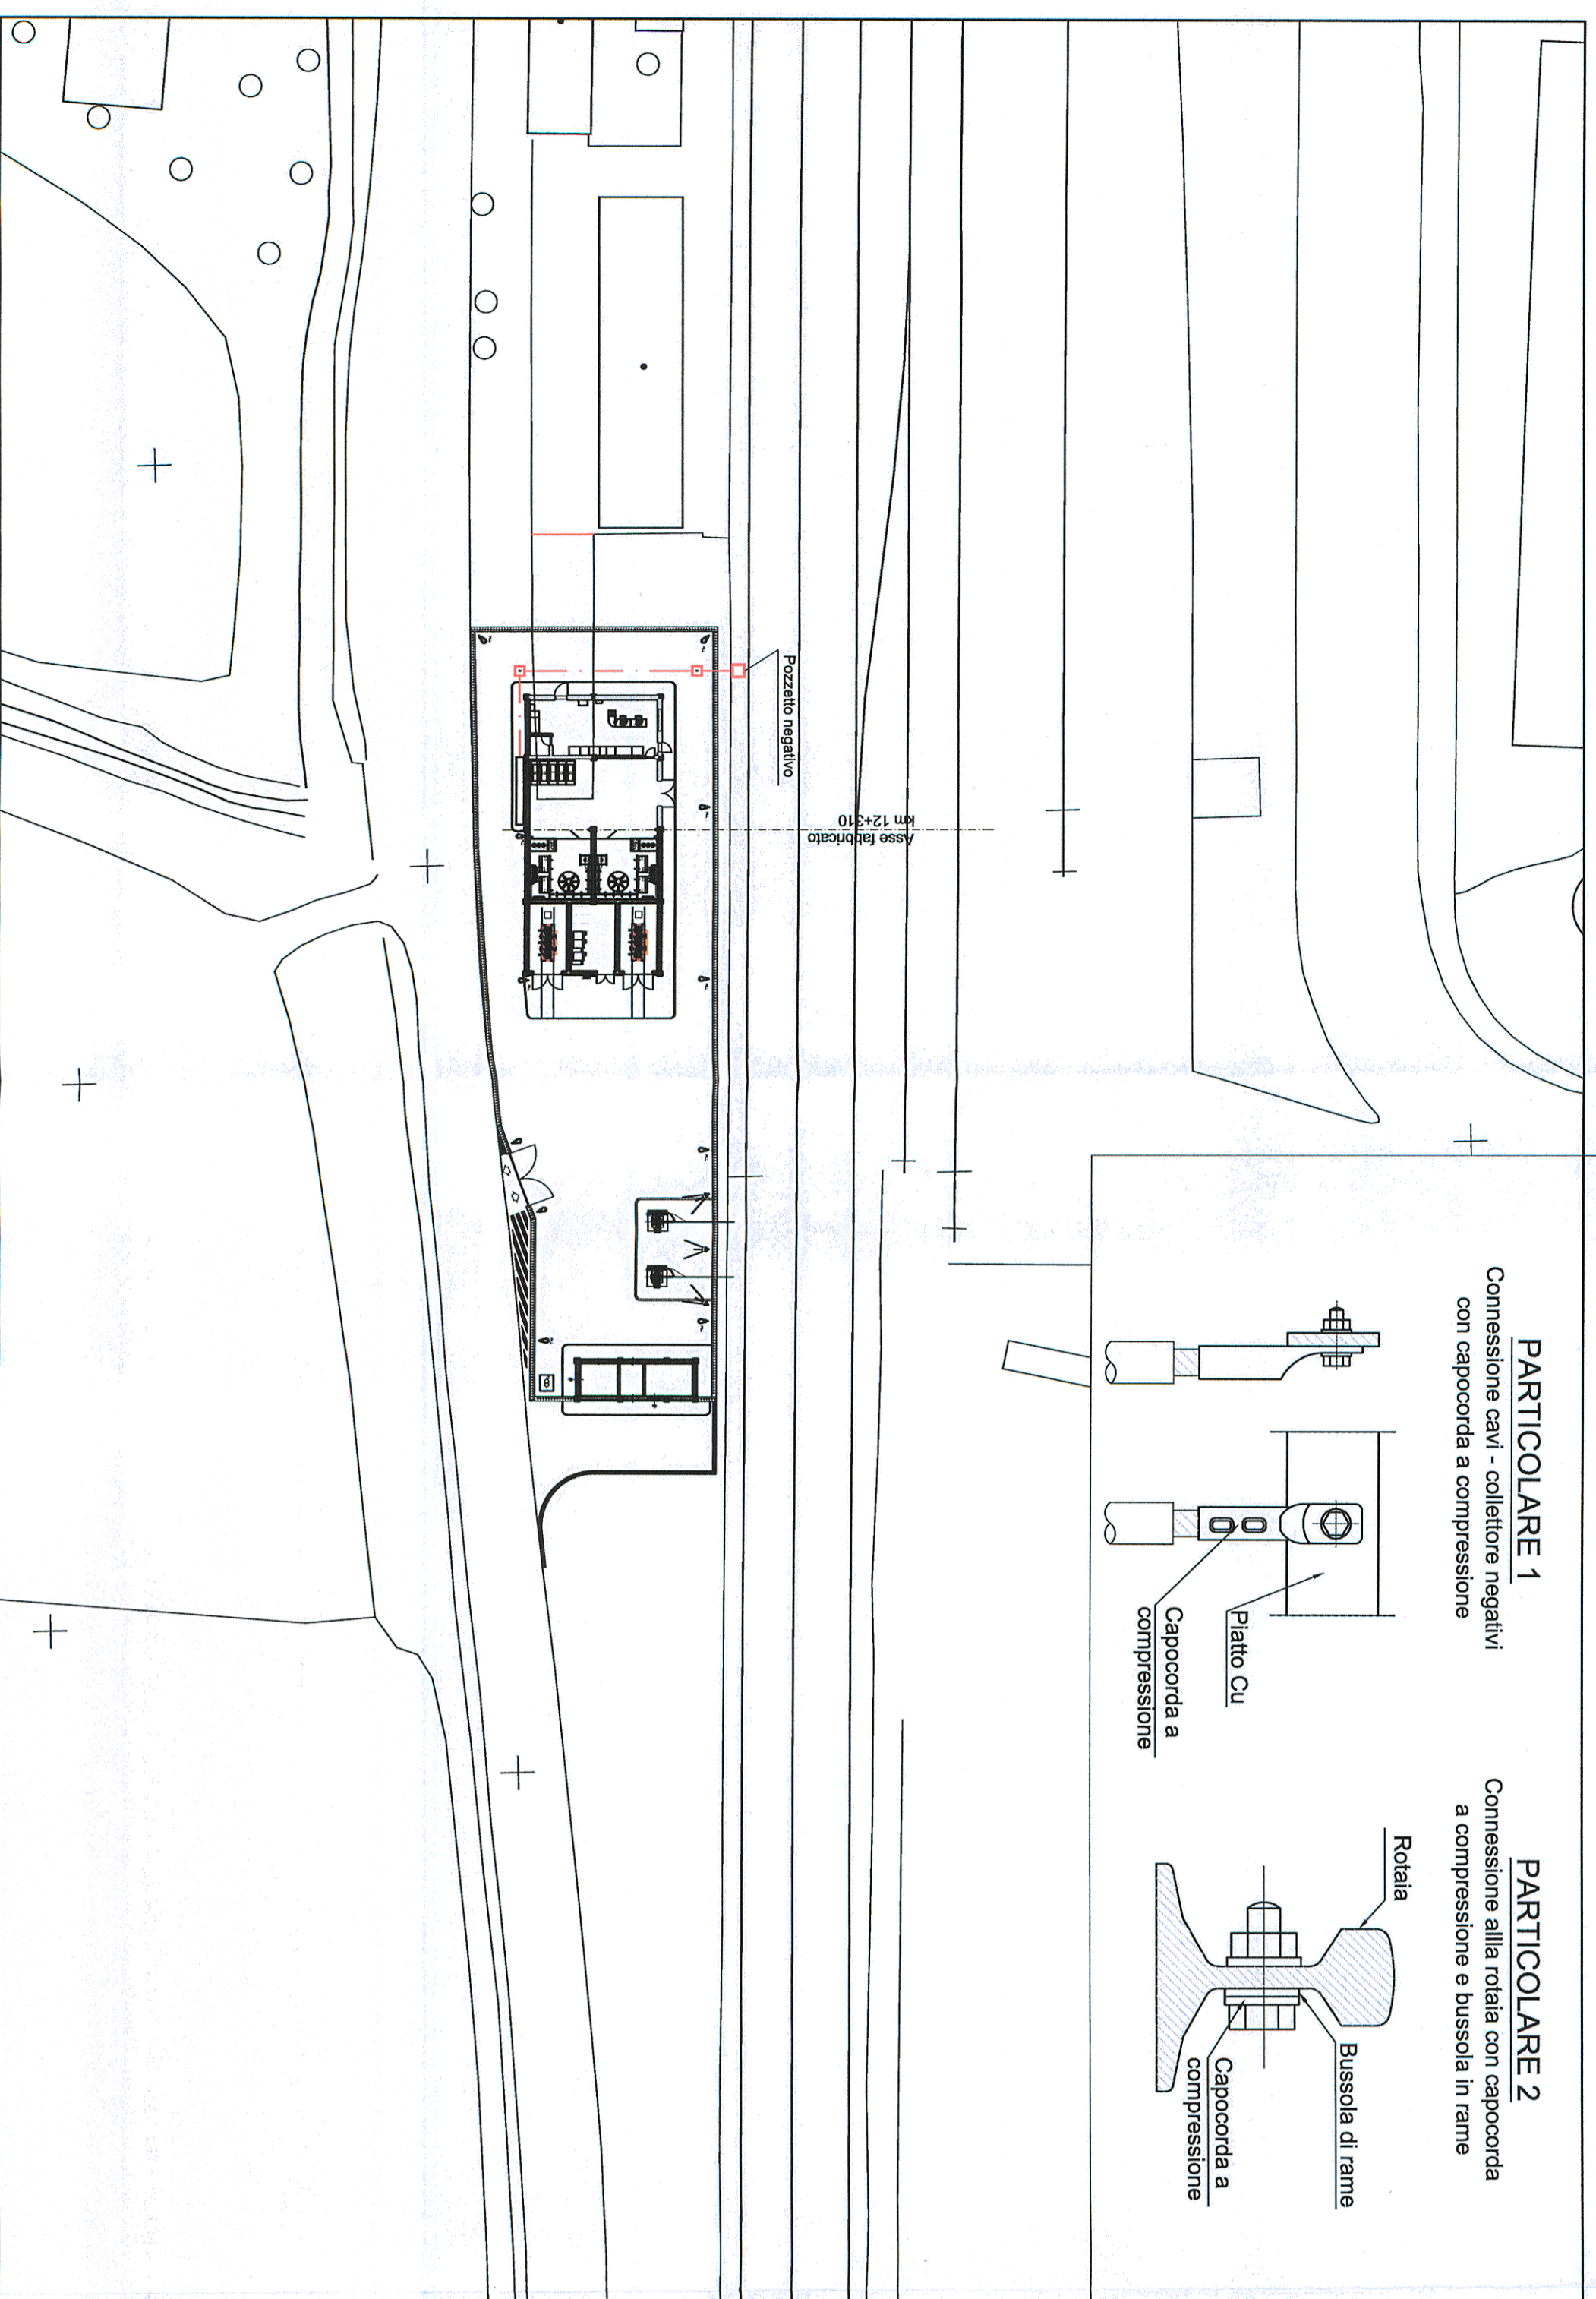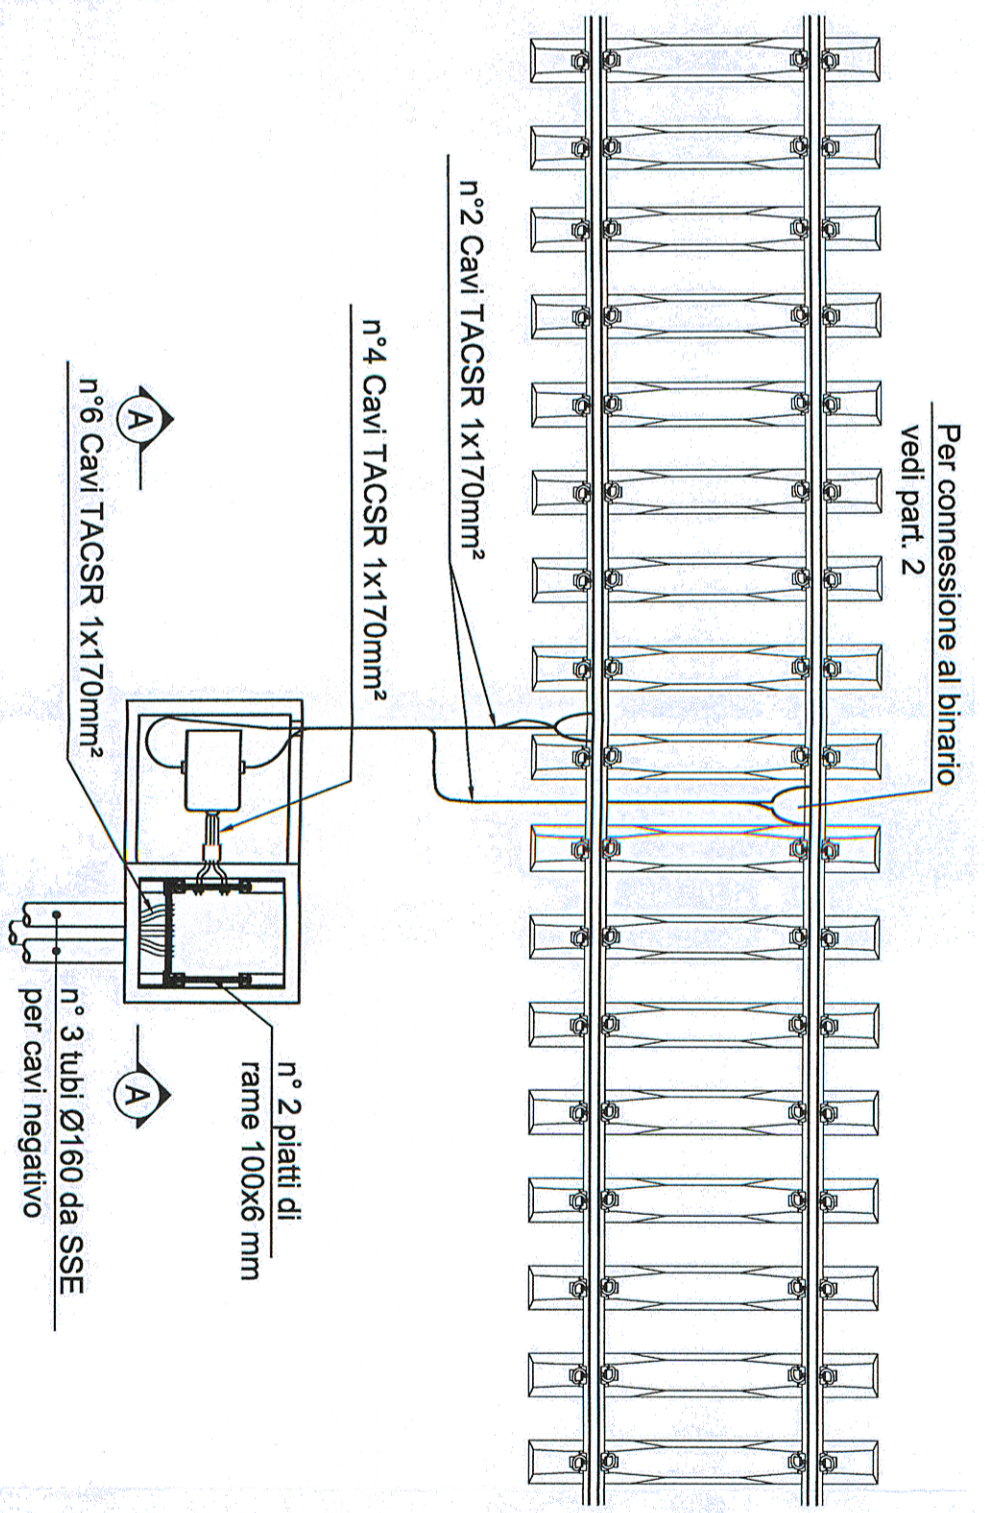

COMMITTENTE:



PROGETTAZIONE:



CONTRATTO ISTITUZIONALE DI SVILUPPO PER LA REALIZZAZIONE DELLA DIRETTRICE FERROVIARIA NAPOLI-BARI-LECCE-TARANTO

U.O. ENERGIA E IMPIANTI DI TRAZIONE ELETTRICA

PROGETTO DEFINITIVO

LINEA POTENZA-FOGGIA - AMMODERNAMENTO

SOTTOPROGETTO 2 - ELETRIFICAZIONE, RETTIFICHE DI TRACCIATO, SOPPRESSIONE P.L. E CONSOLIDAMENTO SEDE

LOTTO 1 - ELETRIFICAZIONE

**SSE DI SAN NICOLA DI MELFI
 CANALIZZAZIONE DEL NEGATIVO DI SSE E PARTICOLARI DI POSA**

SCALA:
 1:500

COMMESSA LOTTO FASE ENTE TIPO DOC. OPERADISCIPLINA PROG. REV.

IAOX 01 D 18 P 8 SE0200 002 A

Rev.	Descrizione	Redatto	Data	Verificato	Data	Approvato	Data	Autorizzato	Data
A	EMISIONE ESECUTIVA	P.A. Di Franco	02/2015	P. Ripanti	02/2015	G. Lanini	02/2015	Guido Gualtieri	02/2015