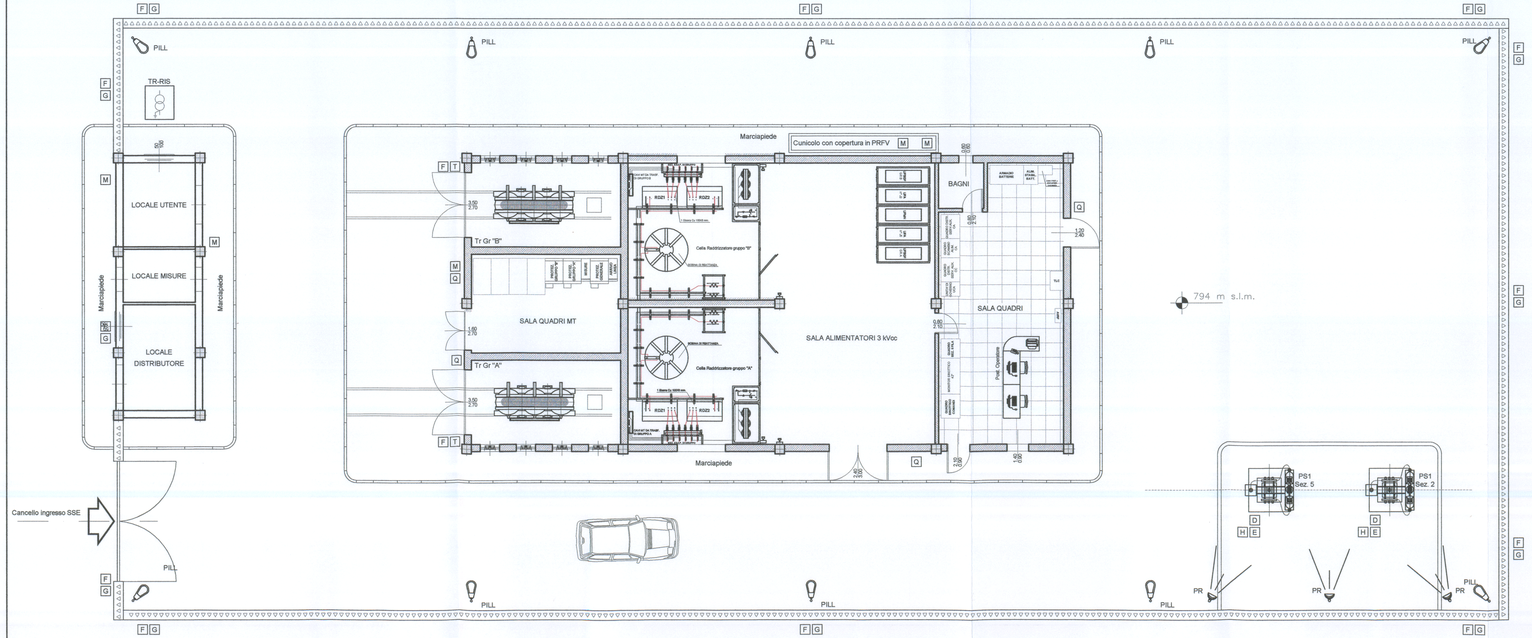

LEGENDA APPARECCHIATURE	
PS1	Palo sezionatore 3kVcc di I fila
PILL	Palina VTR h=5m f.t. con apparecchio illuminante stradale SAP 150W IP65
TR-RIS	Armadio trasformatore di isolamento
PR	Proiettore SAP 250W IP65 staffato alla recinzione per illum. sezionatori 3kVcc

LEGENDA TARGHE E CARTELLI		
A	Numero Ente di Piazzale	(Targa)
B	Numero FASE	(Targa)
D	Descrizione Ente	(Targa)
E	Numero Alimentatore/Sezionatore/RV	(Targa)
F	Vietato l'accesso (4 lingue)	(Cartello)
G	Alta Tensione (4 lingue)	(Cartello)
H	Pericolo	(Cartello)
M	Segnalazione cavi M.T.	(Cartello)
N	Zona F.S. (cartello standard)	(Cartello)
Q	Non usare acqua per spegnere incendi	(Cartello)
T	Pericolo trasformatori in tensione	(Cartello)

DETTAGLIO CARTELLI - DIMENSIONI IN mm

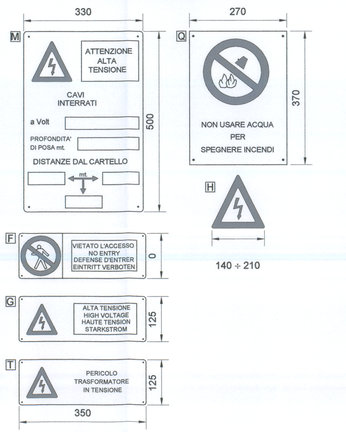

COMMITTENTE:

RFI RETE FERROVIARIA ITALIANA
GRUPPO FERROVIE DELLO STATO ITALIANE
DIREZIONE INVESTIMENTI
DIREZIONE PROGRAMMA INVESTIMENTI DIRETTRICE SUD

89

PROGETTAZIONE:

ITALFERR
GRUPPO FERROVIE DELLO STATO ITALIANE

CONTRATTO ISTITUZIONALE DI SVILUPPO PER LA REALIZZAZIONE DELLA DIRETTRICE FERROVIARIA NAPOLI-BARI-LECCE-TARANTO

U.O. ENERGIA E IMPIANTI DI TRAZIONE ELETTRICA

PROGETTO DEFINITIVO

LINEA POTENZA-FOGGIA - AMMODERNAMENTO

SOTTOPROGETTO 2 - ELETTRIFICAZIONE, RETTIFICHE DI TRACCIATO, SOPPRESSIONE P.L. E CONSOLIDAMENTO SEDE

LOTTO 1 - ELETTRIFICAZIONE

SSE DI RIONERO
DISPOSIZIONE TARGHE E CARTELLI MONITORI

SCALA: 1:100

COMMESSA	LOTTO	FASE	ENTE	TIPO DOC.	OPERA/DISCIPLINA	PROGR.	REV.
IA0X	01	D	18	P9	SE0300	006	A

Rev.	Descrizione	Redatto	Data	Verificato	Data	Approvato	Data	Autorizzato Data
A	EMISSIONE ESECUTIVA	P.A. Di Franco	02/2015	F. Rossini	02/2015	G. Leotingi	02/2015	Guido Guidi Buffarini 02/2015

File: IA0X01D18P9SE0300006A.DWG

n. Elab.: L1.373