



**PARTICOLARE COLLEGAMENTO NEGATIVO: PIANTA**

Scala 1:50

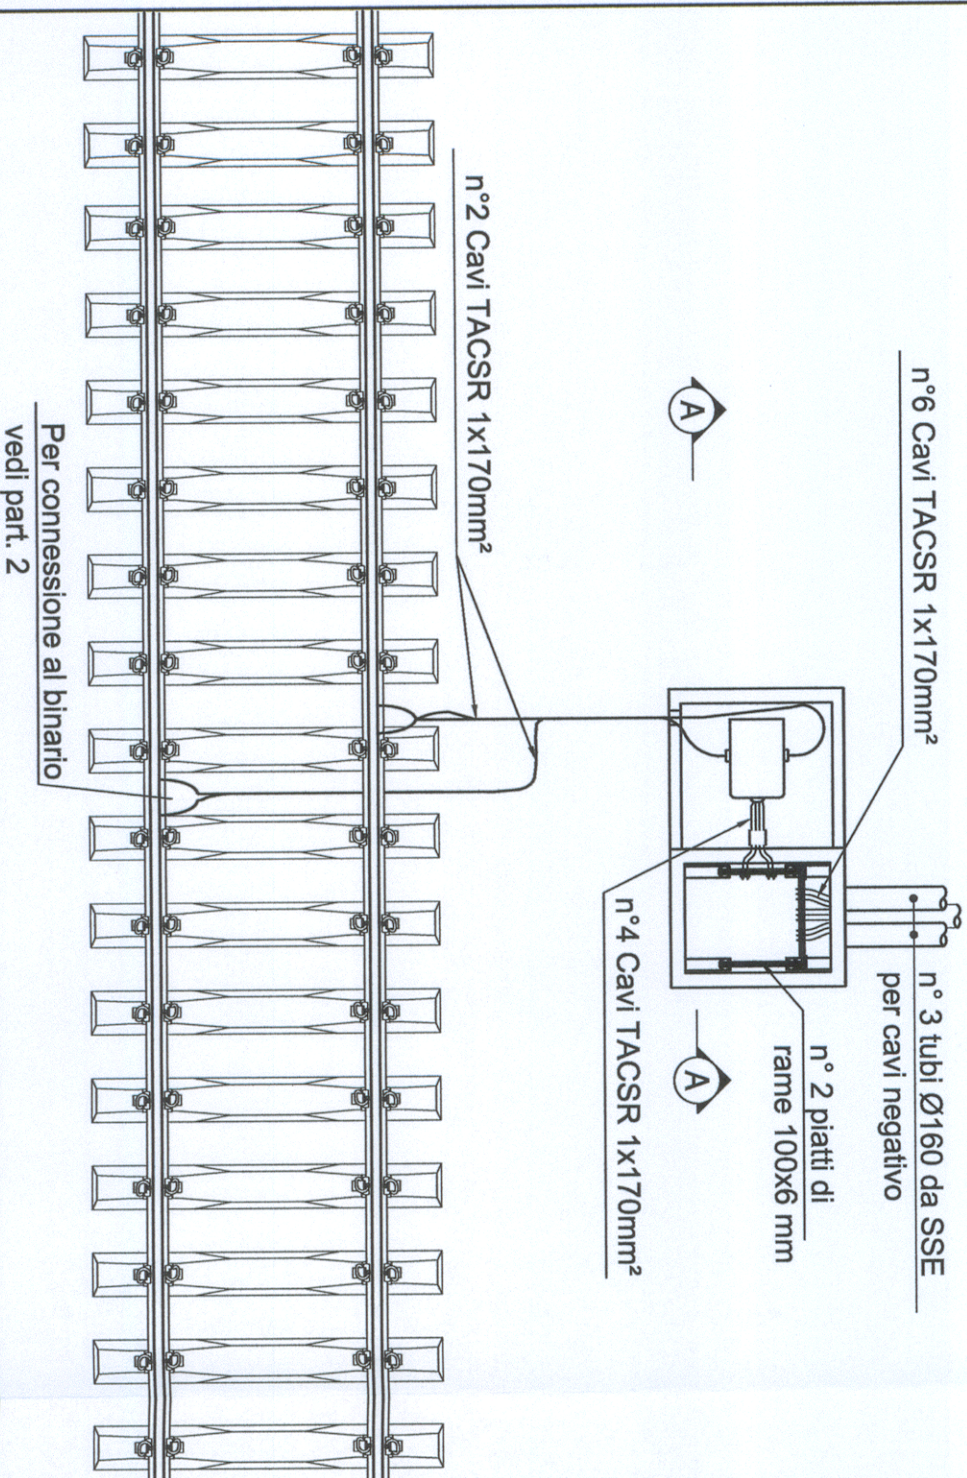


**SEZIONE A-A**

Scala 1:20

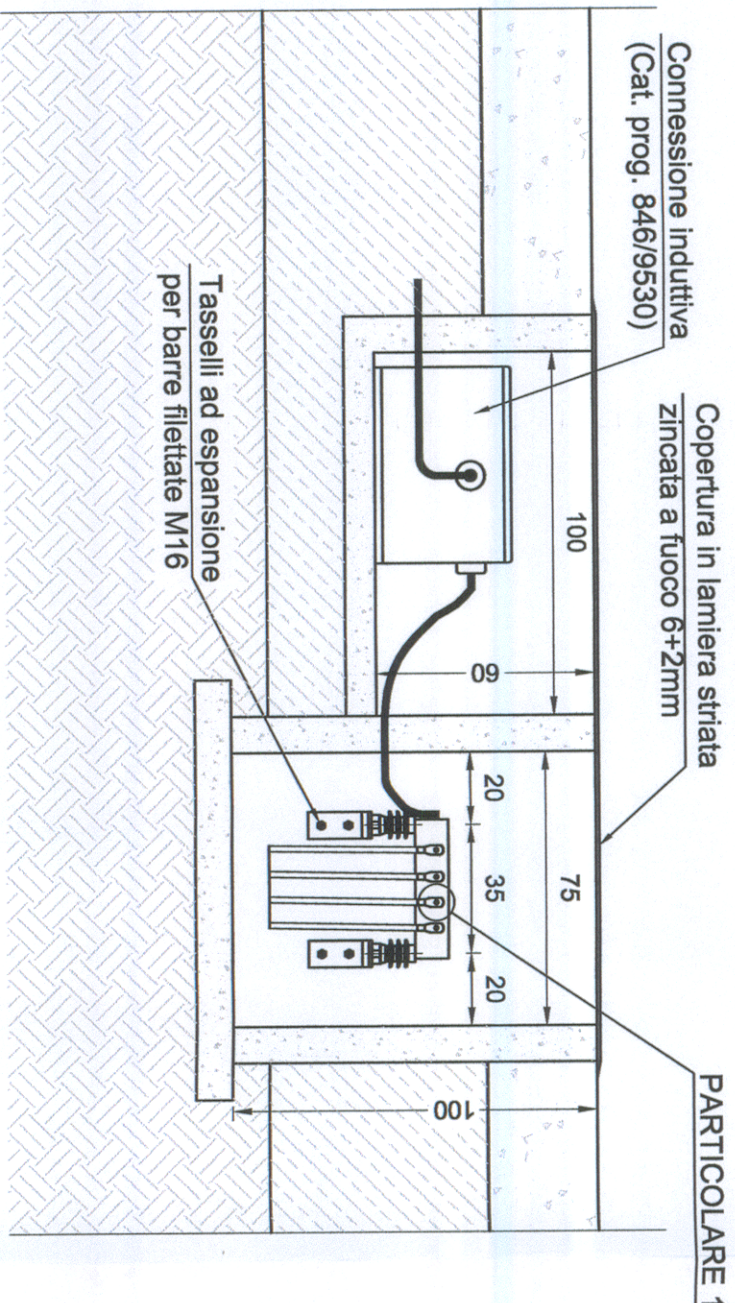



**PARTICOLARE 1**

Connessione cavi - collettore negativo / con capocorda a compressione

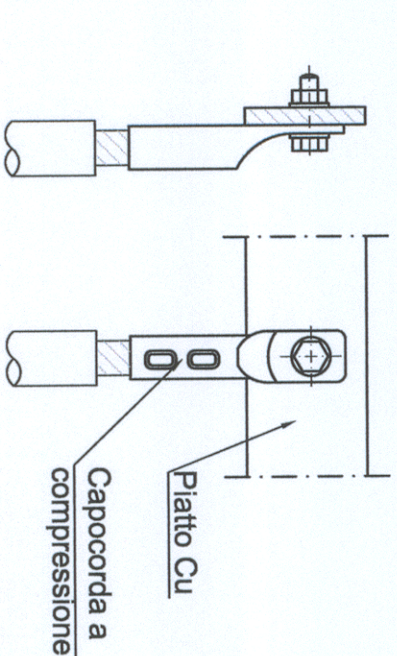

**PARTICOLARE 2**

Connessione alla rotaia con capocorda a compressione e bussola in rame

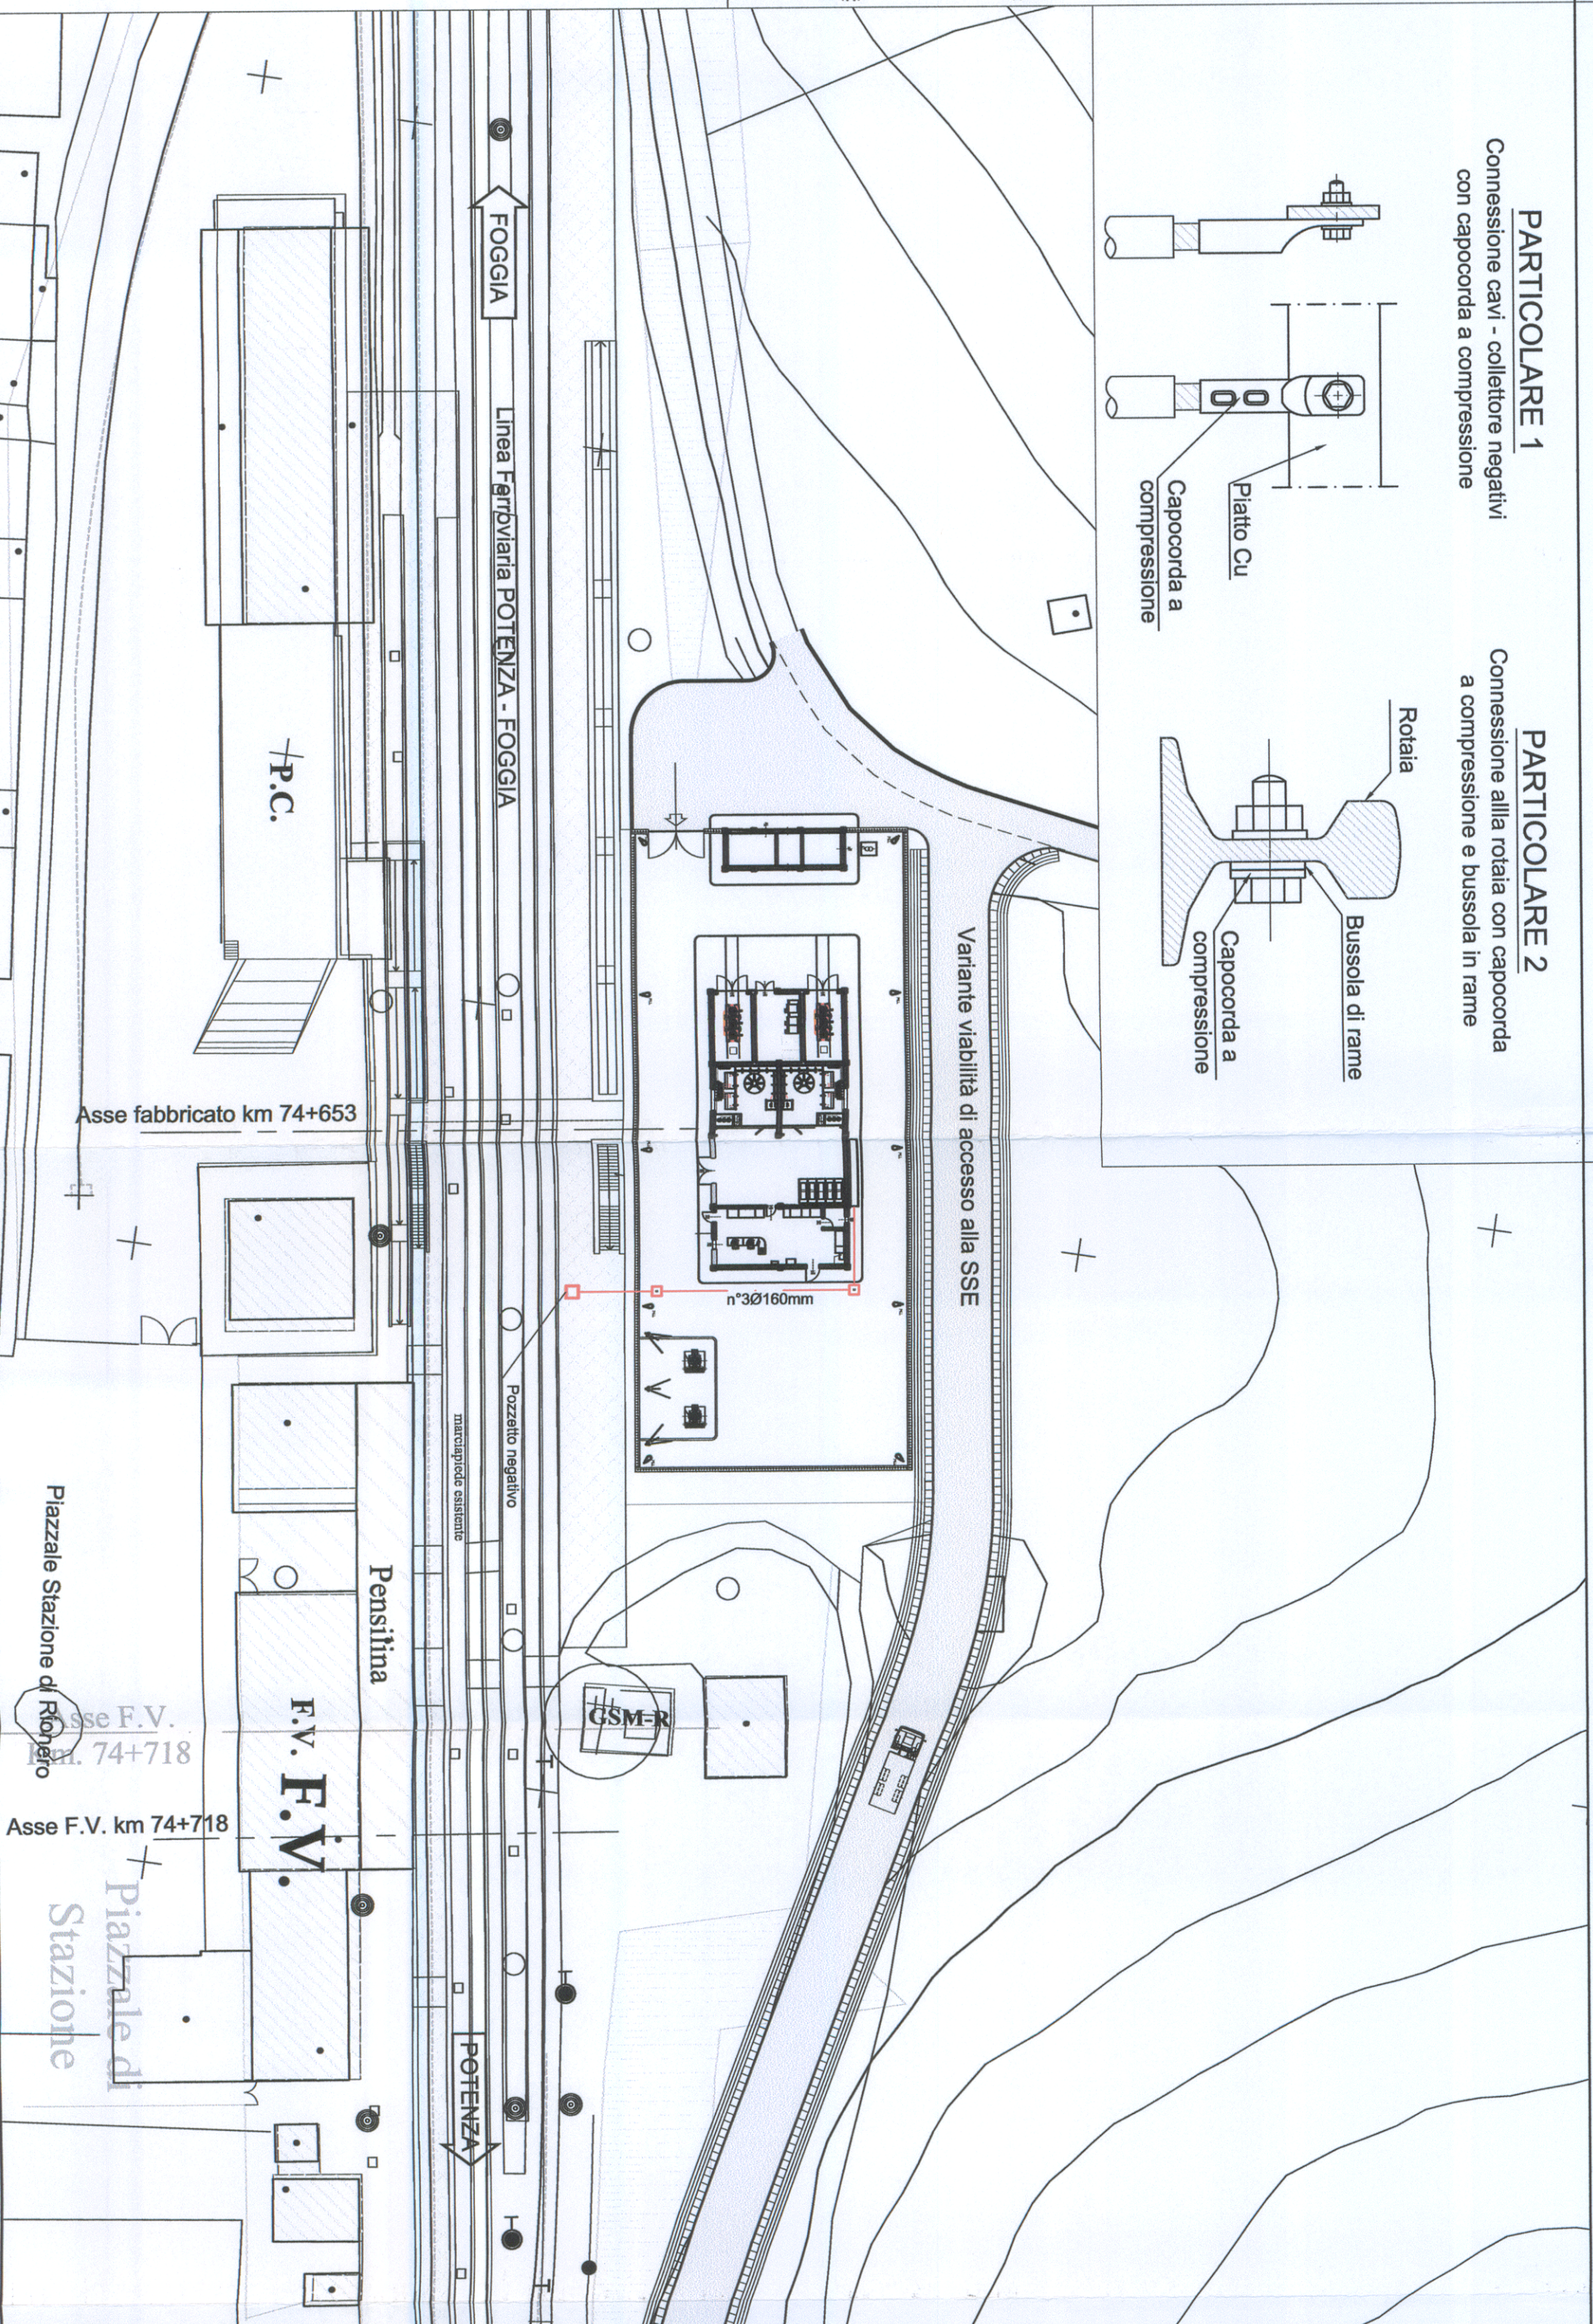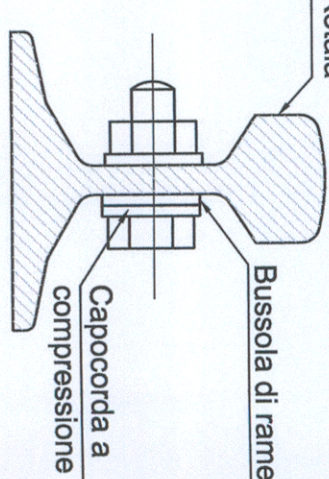

COMITENTE:



PROGETTAZIONE:



**CONTRATTO ISTITUZIONALE DI SVILUPPO PER LA REALIZZAZIONE DELLA DIRETTRICE FERROVIARIA NAPOLI-BARI-LECCE-TARANTO**

**U.O. ENERGIA E IMPIANTI DI TRAZIONE ELETTRICA**

**PROGETTO DEFINITIVO**

**LINEA POTENZA-FOGGIA - AMMODERNAMENTO SOTTOPROGETTO 2 - ELETRIFICAZIONE, RETTIFICHE DI TRACCIATO, SOPPRESSIONE P.L. E CONSOLIDAMENTO SEDE LOTTO 1 - ELETRIFICAZIONE**

**SSE DI RIONERO CANALIZZAZIONE DEL NEGATIVO DI SSE E PARTICOLARI DI POSA**

SCALA:

1:500

COMMESSA LOTTO FASE ENTE TIPO DOC. OPERADISCIPLINA PROG. REV.

IA0X 01 D 18 P 8 SE0300 002 A

Rev.	Descrizione	Redatto	Data	Verificato	Data	Approvato	Data	Autore
A	EMISSIONE ESECUTIVA	P.A. Di Fermo	02/2015	P. Puglisi	02/2015	G. La Ferla	02/2015	Guido La Ferla

File: IA0X01D18P8SE0300002A.DWG

In. Elab.: 1.374