


LEGENDA APPARECCHIATURE	
P.S. 1°	Polo sezionatore 1° filo
P.I.	Polino illuminazione
	Proiettore stegno con lampada SAP 250W per illuminazione parco sez. 3kVcc
	Trasformatore di isolamento

NOTA: Le quote sono espresse in metri.

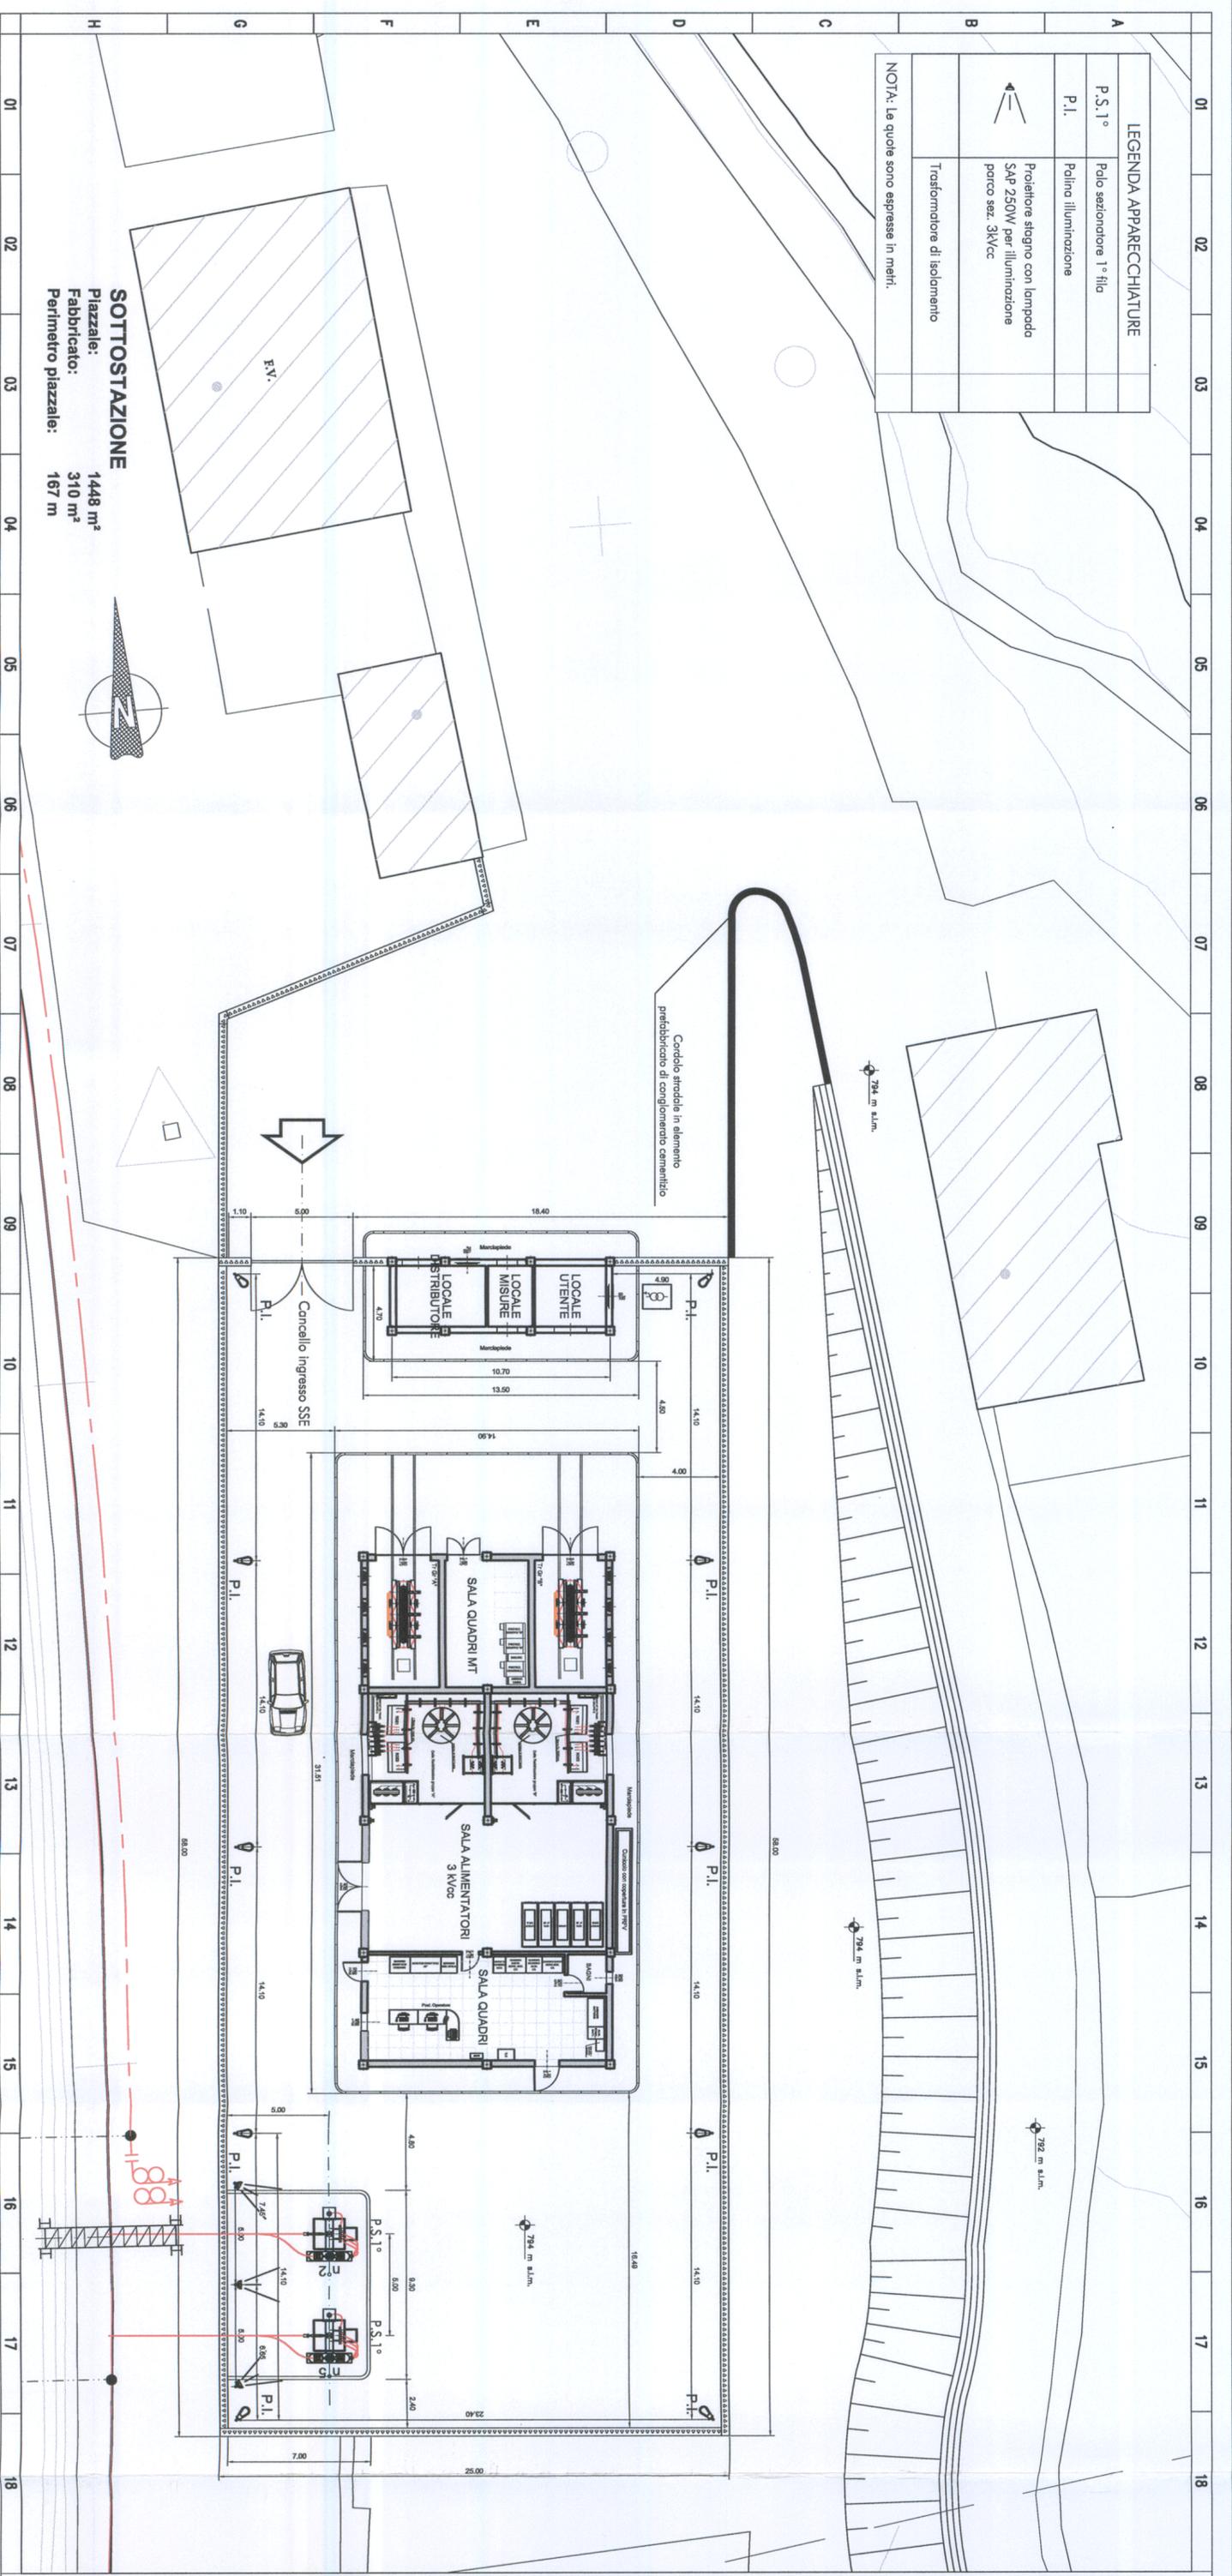

SOTTOSTAZIONE
 Piazzale: 1448 m²
 Fabbricato: 310 m²
 Perimetro piazzale: 167 m

COMMITTENTE:
RFI
 RETE FERROVIARIA ITALIANA
 GRUPPO FERROVIE DELLO STATO ITALIANE
 DIREZIONE INVESTIMENTI
 DIREZIONE PROGRAMMI INVESTIMENTI DIRETTRICE SUD



PROGETTAZIONE:
 CONTRATTO ISTITUZIONALE DI SVILUPPO PER LA REALIZZAZIONE DELLA DIRETTRICE FERROVIARIA NAPOLI-BARI-LECCE-TARANTO

U.O. ENERGIA E IMPIANTI DI TRAZIONE ELETTRICA
 PROGETTO DEFINITIVO

LINEA POTENZA-FOGGIA - AMMODERNAMENTO
 SOTTOPROGETTO 2 - ELETRIFICAZIONE, RETTIFICHE DI TRACCIATO, SOPPRESSIONE P.L. E CONSOLIDAMENTO SEDE
 LOTTO 1 - ELETRIFICAZIONE

SOTTOSTAZIONE ELETTRICA DI PIETRAGALLA
 DISPOSIZIONE APPARECCHIATURE - LAYOUT

SCALA:
 1:200

COMMESSA LOTTO FASE ENTE TIPO DOC. OPERADISCIPLINA PROG. REV.
 IA0X 01 D 18 P 9 SE0400 001 A

Rev.	Descrizione	Redatto	Data	Verificato	Data	Approvato	Data	Autorizzato	Data
A	EMISSIONE ESERCIZIA	P.A. Di Franco	01/2015	P. Ruggieri	02/2015	G. Lagani	02/2015	G. Quilici	02/2015

File: IA0X01D18P9SE0400001A.dwg

In. Elab.: L4.393

